

LOFTRÆSKERFI

KRÖFULÝSING

Búnaður

Vatrymi ÚV01


- Útsog ≥ 15 l/s fyrir baðherbergi; ≥ 20 l/s fyrir þvottahús; ≥ 10 l/s fyrir minni snyrtingar
- Viftuhús úr hvítu litföstu gæðaplasti.
- Sé tengjanleg beint í $\varnothing 100$ blökkstökk.
- Vifta sé búið rakaskynjara sem sér um að kveikja og slökkva á sjálvvirkan hátt.
- Vifta sé einnig ljúsatengd.
- Afköst skv. teikningu
- Vegid heildarhljóðstig Lw(A) ≤ 30 dB(A) mælt í 3m fjarlægð
- Einangrun IPX4 eða betri
- Til viðmiðunar: VENTS 100 Silenta-M

Fersklöfslóki FL01

- Stílanleg dreifrist að innanverðu úr hvítu litföstu gæðaplasti.
- Veðunheiti útrist með fluguneti að utanverðu.
- Innbyggð einangrun til hljóðdeyfingar.
- Innbyggð útskipanleg loftsía.
- Settur upp með vatnshalla út.
- Afköst skv. teikningu m.v. $\Delta P = 20$ Pa
- Til viðmiðunar: Lindab ULA Fresh air valve.

VIRKNILÝSING

- Loftræsing íbúðar er tryggð með opnanlegum gluggum og fersklöfslökum gegnum úrveggi annars vegar og með véirænu útsogi frá votrymjum og eldhúsi hins vegar.
- Í votrymjum skal virkni viftu vera stýrt af innbyggðum rakaskynjara sem kveikir á viftu við ákveðið rakastig og slekkur þegar eðlilegu rakastigi er náð (-40%).
- Vifta skal einnig vera tengd við rofa við rýmislýsingu þar sem hægt er að kveikja óháð rakastigi.
- Staðsetning, hæð og útlit skal vera í samráði við Arkitekt

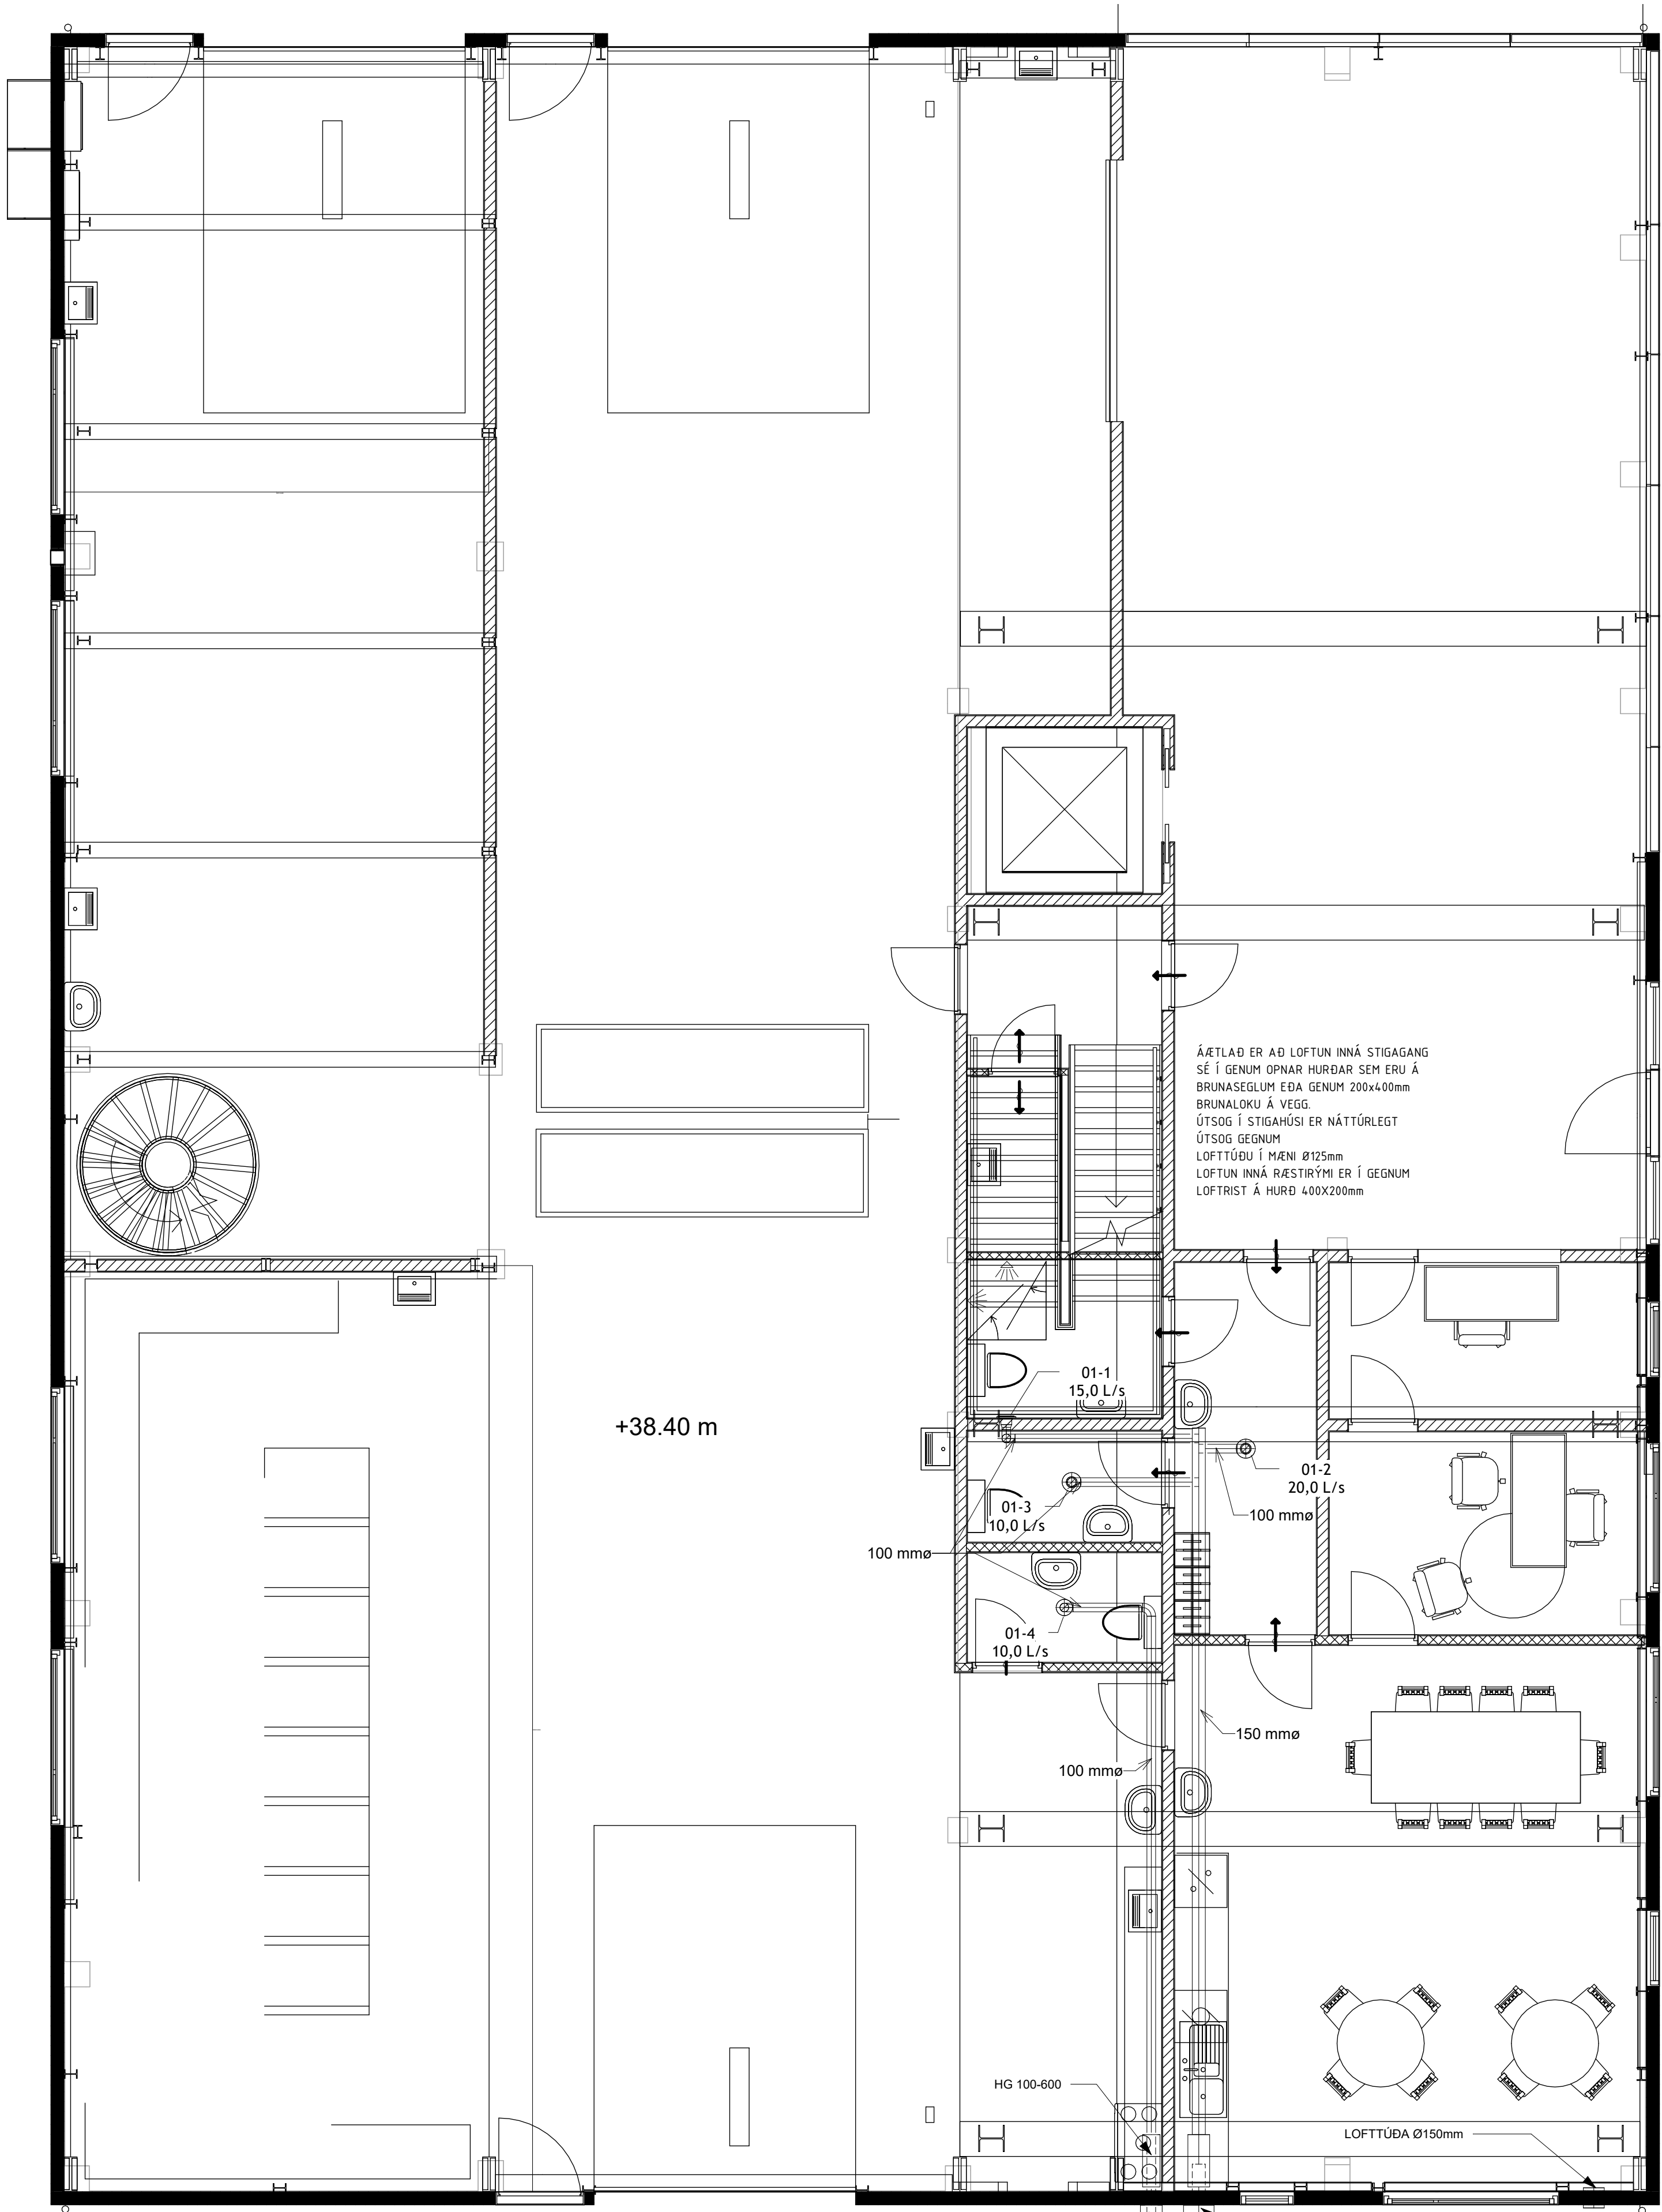

GRUNNMYND 1. HÆÐ LOFTRÆSTING

1 : 50

Áritun byggingarfulltrúa

(Notkun þessarar teikningar er óheimil án áritunar byggingarfulltrúa)

Skýringar:

Rev.: | Hvarju breytt | Dag: | Breytt af: | Yfirl:



Borgartún 25
105 Reykjavík
Sími: 859 5090
Netfang: vignir@ssaga.is

VERKEFNI

Straumhella 17
Hafnafjörður

TEIKNING

LAGNIR

LOFTRÆSTING

GRUNNMYND 1.HÆÐ

ADALUPPLÆTTIR

MÆLKVÆÐI 1:50	BLAÐASTÆÐ A1	UNDIRSKRIFT HÖNNUNAR
DAGSETNING 05.12.2024	TEKNAÐ HGV	KENNTALA HÖNNUNAR 020561-4.759
HANNAÐ VJ	YFIRFARIÐ VJ	UNDIRSKRIFT HÖNNUNARSTJÓRA
VERK NR. 24.029	TEIKNING NR. L01-1	KENNTALA HÖNNUNARSTJÓRA 091162-3509

LOFTRÆSISKEFNI

KRÖFULÝSING

Búnaður

Votrými ÚV01


- Útsog ≥ 15 l/s fyrir baðherbergi; ≥ 20 l/s fyrir þvottahús; ≥ 10 l/s fyrir minni snyrtingar.
- Viftuhús úr hvítu lifföstu gæðaplasti.
- Sé tengjanleg beint í Ø100 blökkstökk.
- Vifta sé búin rakaskynjara sem sér um að kveikja og slökkva á sjálvvirkan hátt.
- Vifta sé einnig ljósatengd.
- Afköst skv. teikningu.
- Vegid heildarhljóðstig Lw(A) ≤ 30 dB(A) mælt í 3m fjarlægð.
- Einangrun IPX4 eða betri.
- Til viðmiðunar: VENTS 100 Silenta-M.

Ferskloftsloki FL01

- Stílanleg dreifirist að innanverðu úr hvítu lifföstu gæðaplasti.
- Veðurheld útirist með flugnaneði að utanverðu.
- Innbyggð einangrun til hjóðdeyfingar.
- Innbyggð útskiptanleg loftsía.
- Seltur upp með vatnshalla út.
- Afköst skv. teikningu m.v. $\Delta P = 20$ Pa.
- Til viðmiðunar: Lindab ULA Fresh air valve.

VIRKNILÝSING

- Loftræsing lúðar er tryggð með opnanlegum gluggum og fersklofslökum gegnum útveggi annars vegar og með vélrænu útsogi frá votrýmum og eldhúsi hins vegar.
- Í votrýmum skal virkni viftu vera stýrt af innbyggðum rakaskynjara sem kveikir á viftu við ákveðið rakastig og stækkur þegar eðlilegu rakastigi er náð (-40%).
- Vifta skal einnig vera tengd við rofa við rýmislýsingu þar sem hægt er að kveikja óháð rakastigi.
- Staðsetning, hæð og útlit skal vera í samráði við Arkitekt.

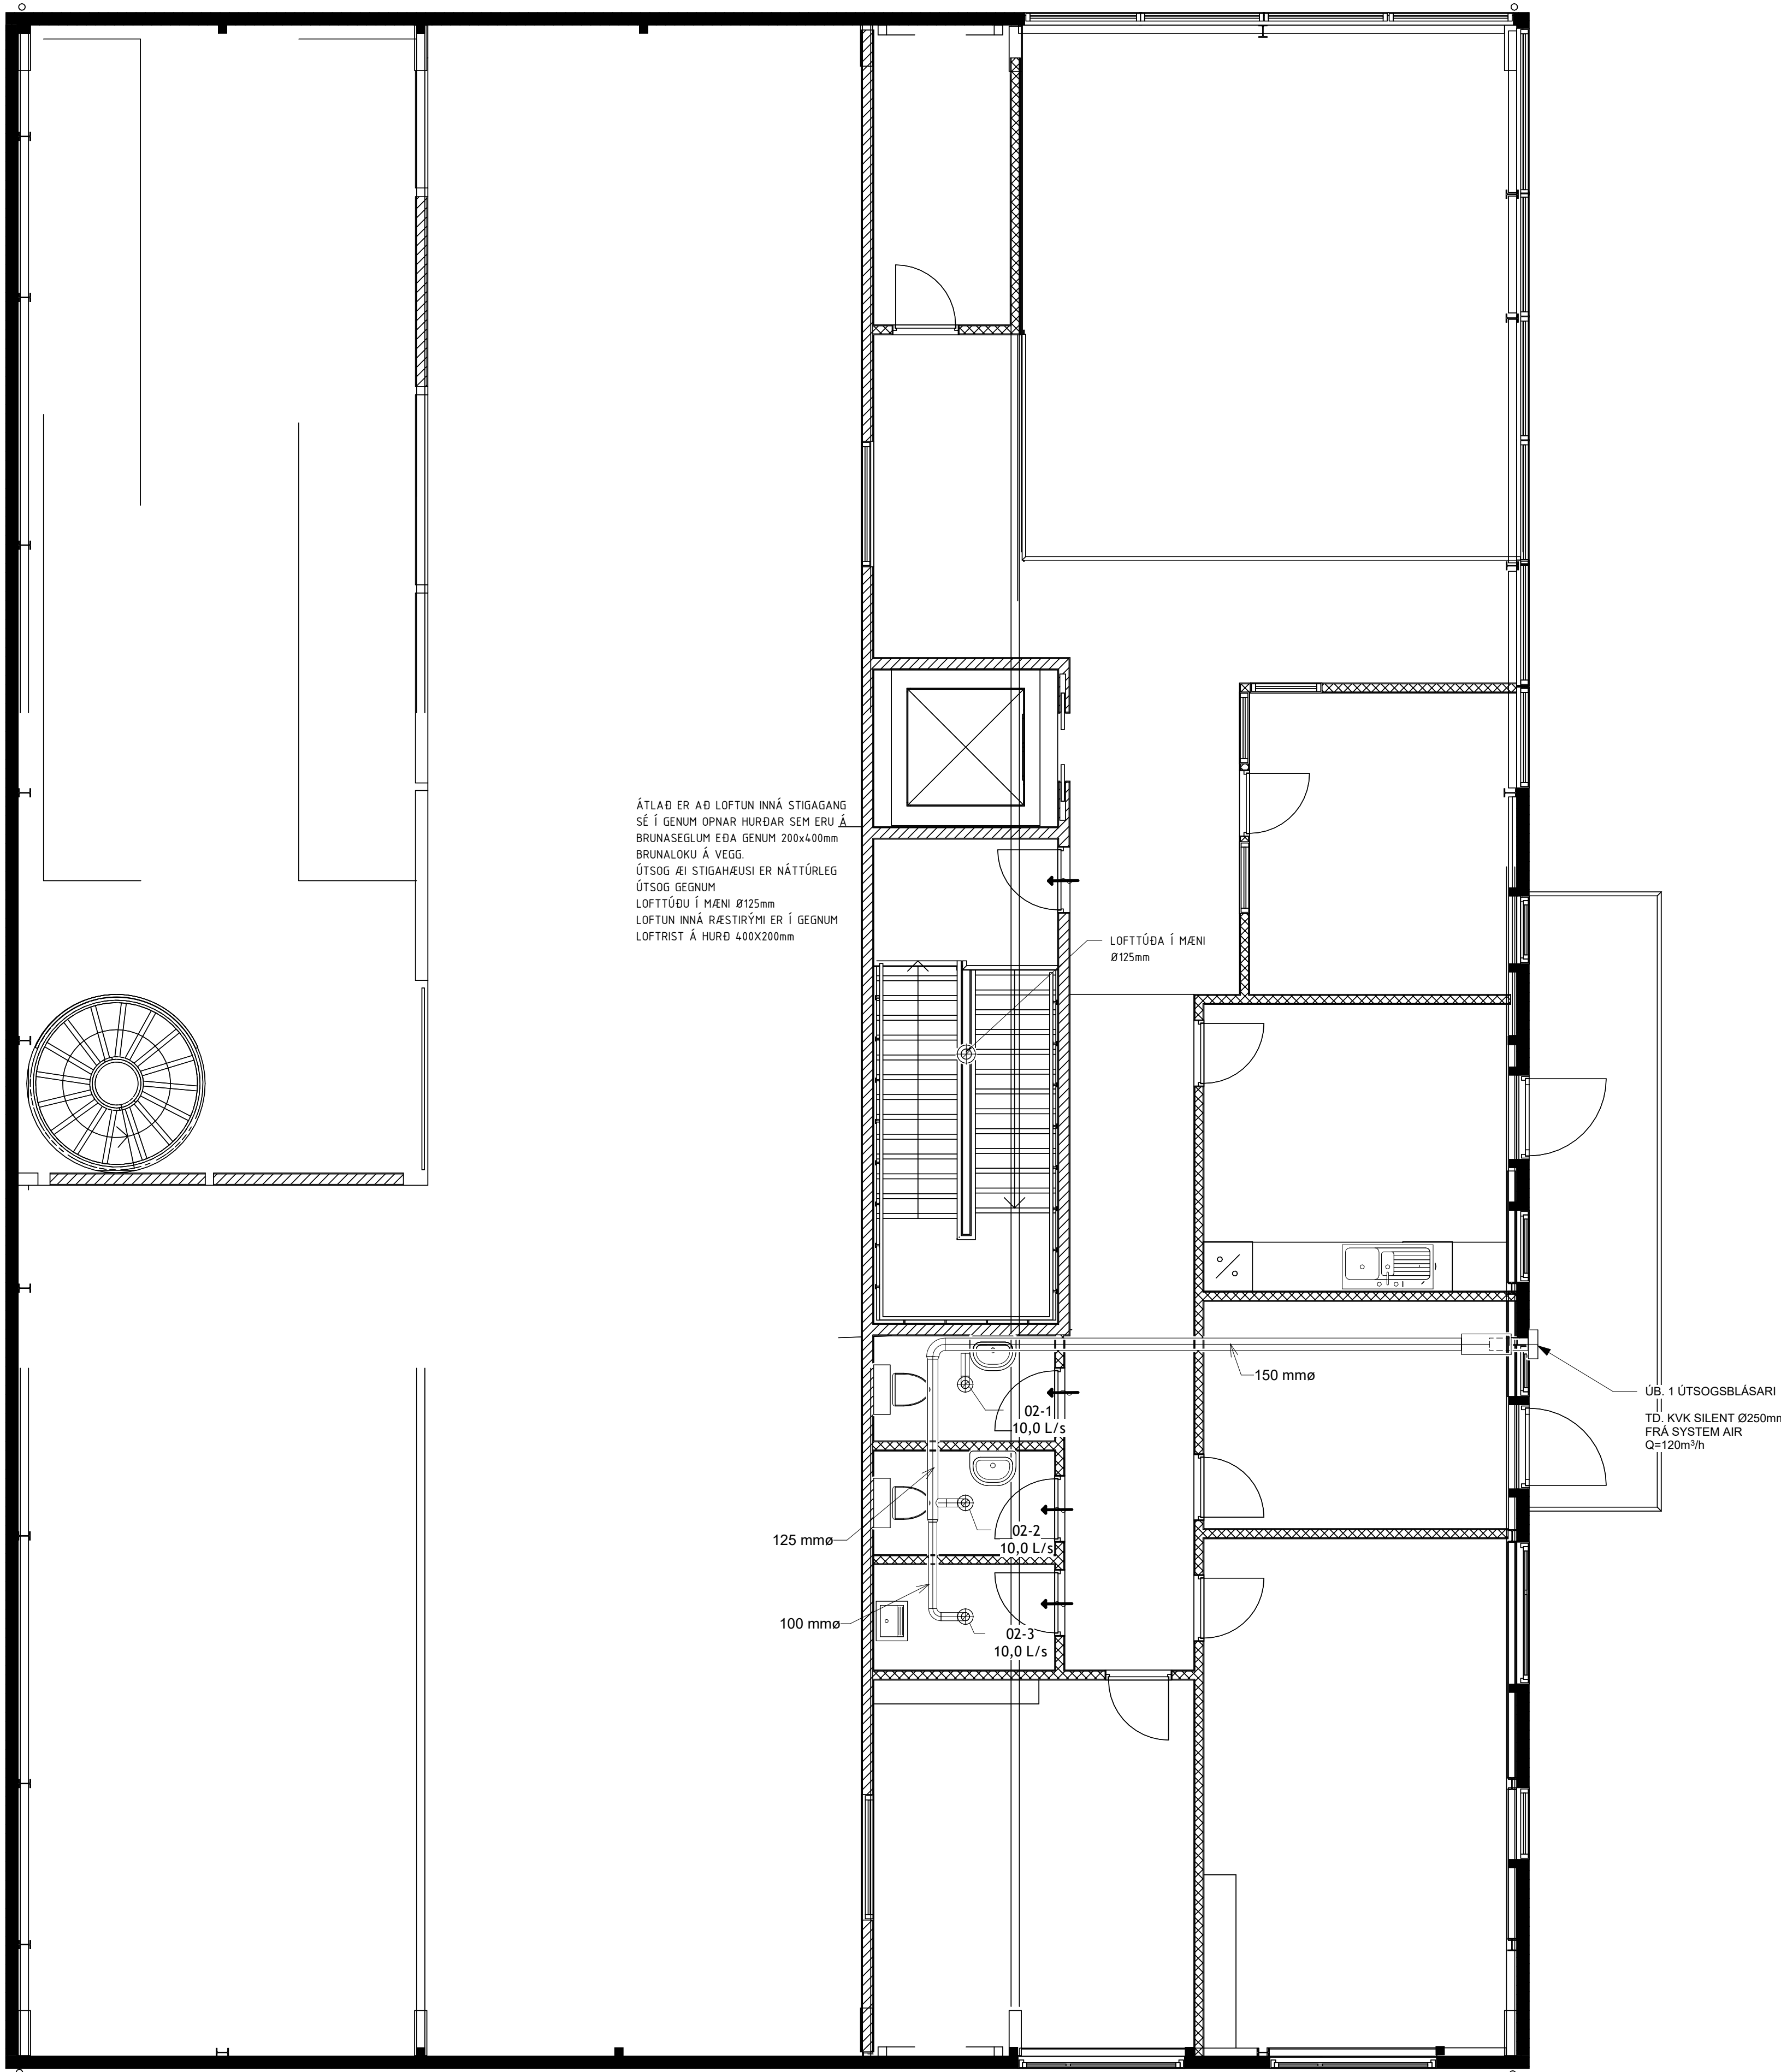

GRUNNMYND 2. HÆÐ LOFTRÆSTING

1 : 50

Áritun byggingarfulltrúa

(Notkun þessarar teikningar er óheimil án áritunar byggingarfulltrúa)

Skýringar:

Rev.: | Hverju breytt | Dag: | Breytt af: | Yfirl:



Borgartún 25
105 Reykjavík
Sími: 859 5090
Netfang: vignir@ssaga.is

VERKEFNI

Straumhella 17
Hafnafjörður

TEIKNING

LAGNIR

LOFTRÆSTING

GRUNNMYND 2.HÆÐ

AÐALUPPLÆTTIR

MÆLKVÆÐI 1:50	BLAÐASTÆÐ A1	UNDRSKRIFT HÖNNUÐAR
DAGSETNING 05.12.2024	TEKNAÐ HGV	KENNTALA HÖNNUÐAR 020561-4.759
HANNAÐ VJ	YFIRFARIÐ VJ	UNDRSKRIFT HÖNNUNARSTJÓRA
VERK NR. 24.029	TEIKNING NR. L01-2	KENNTALA HÖNNUNARSTJÓRA 091162-3509

C:\S\SAGA\S-Saga\SSAGA - Project\24.029 - Straumhella 17\3 - Búnaður\LOFTRÆSTING - GRUNNMYND 2.HÆÐ.rvt

LOFTRÆSISKIP

KRÖFULÝSING

Búnaður

Vatrymi ÚV01


- Útsog ≥ 15 l/s fyrir baðherbergi; ≥ 20 l/s fyrir þvottahús; ≥ 10 l/s fyrir minni snyrtingar
- Viftuhús úr hvítu lifföstu gæðplast.
- Sé tengjanleg beint í Ø100 blíkstökk.
- Vifta sé búin rakaskynjara sem sér um að kveikja og slökkva á sjálvvirkan hátt.
- Vifta sé einnig ljósatengd.
- Afköst skv. teikningu.
- Vegid heildarhljóðstig Lw(A) ≤ 30 dB(A) mælt í 3m fjarlægð
- Einangrun IPX4 eða betri
- Til viðmiðunar: VENTS 100 Silenta-M

Ferskloftslóki FL01

- Stílanleg dreifirist að innanverðu úr hvítu lifföstu gæðplast.
- Vedurhæld útrist með fluganefi að utanverðu.
- Imbyggð einangrun til hjóðdeyflingar.
- Imbyggð útskipanleg loftsia.
- Seltur upp með valnshalla út.
- Afköst skv. teikningu m.v. $\Delta P = 20$ Pa
- Til viðmiðunar: Lindab ULA Fresh air valve.

VIRKNILÝSING

- Loftræsing íbúðar er tryggð með opnanlegum gluggum og ferskloftslökum gegnum úrvegg annars vegar og með vélrænu útsogi frá votryjum og eldhúsi hins vegar.
- Í votryjum skal virkni viftu vera stjórnt af imbyggðum rakaskynjara sem kveikir á viftu við ákveðið rakastig og slökkur þegar aðilegu rakastigi er náð (-40%).
- Vifta skal einnig vera tengd við rofa við rýmislýsingu þar sem hægt er að kveikja óháð rakastigi.
- Staðsetning, hæð og útlit skal vera í samræði við Arkitekt

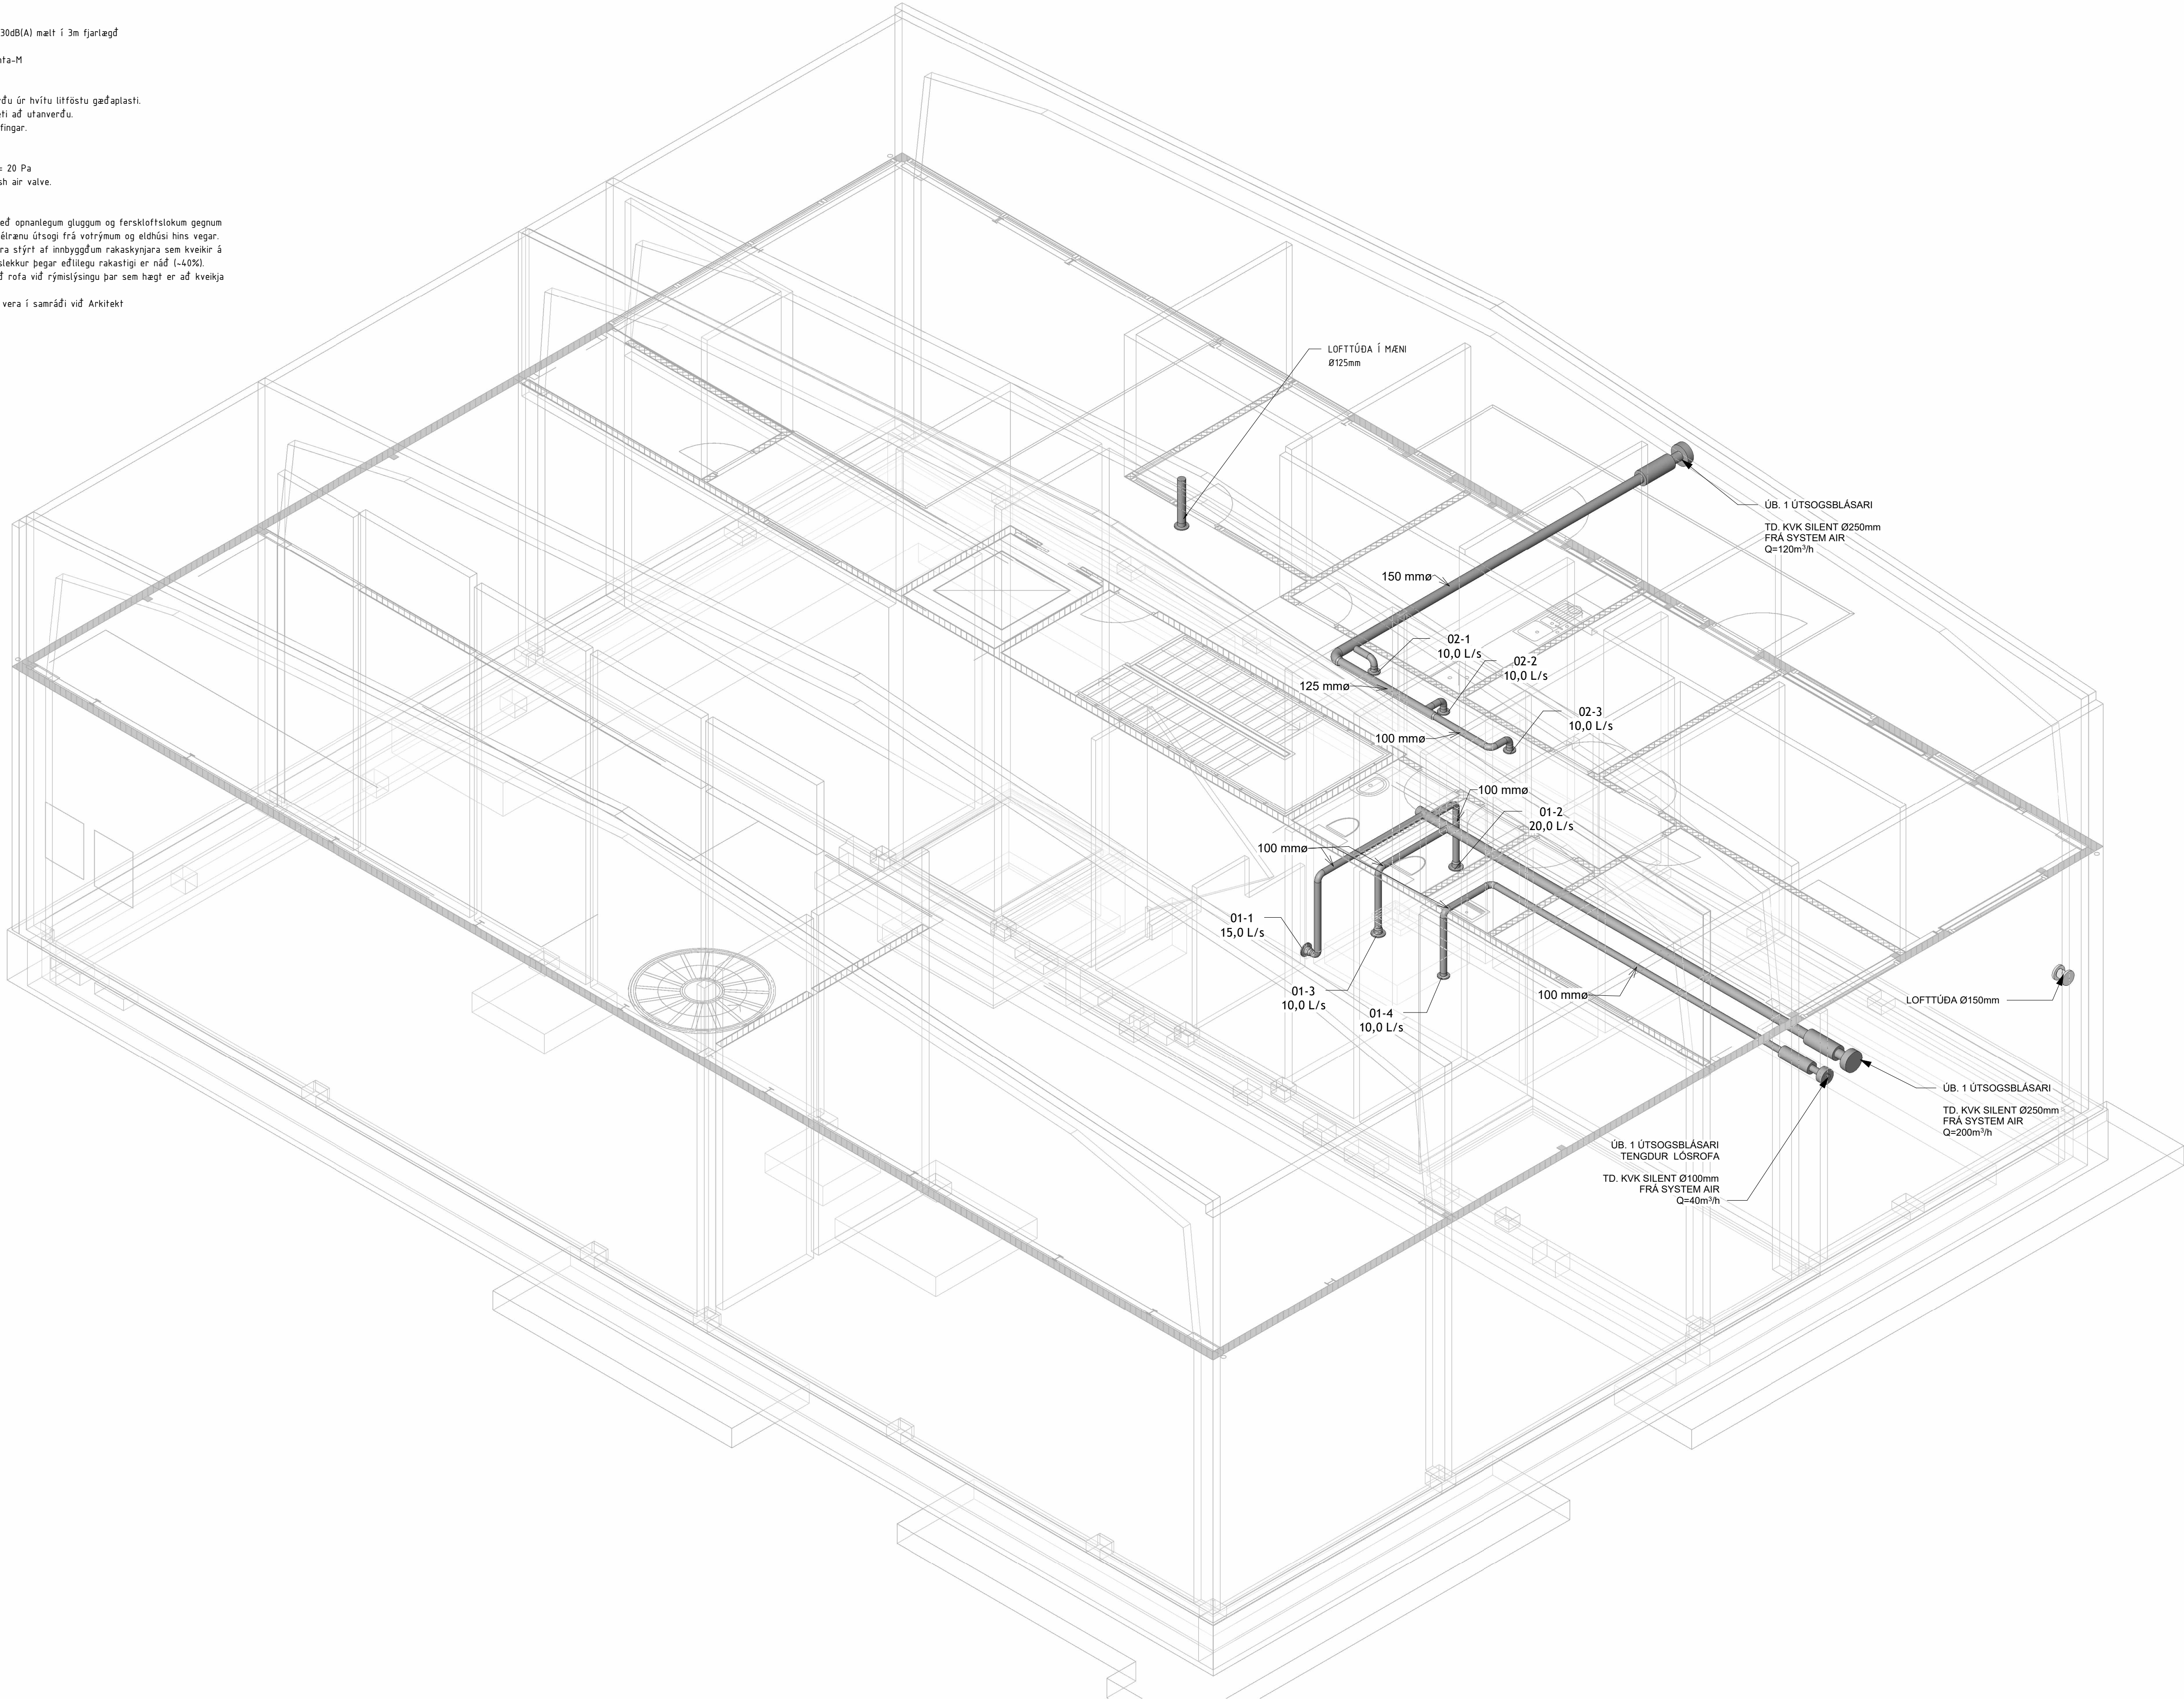

RÚMMYND LOFTRÆSTING

Áritun byggingarfulltrúa

(Notkun þessarar teikningar er óheimil án áritunar byggingarfulltrúa)

Skýringar:

Rev.:	Hverju breytt:	Dag:	Breytt af:	Yfirl.
-------	----------------	------	------------	--------



Borgartún 25
105 Reykjavík
Sími: 859 5090
Netfang: vagnir@ssaga.is

VERKEFNI
Straumhella 17
Hafnafjörður

TEIKNING
LAGNIR
LOFTRÆSTING
GRUNNMÝND 2.HÆÐ

AÐALUPPLIÐRETTIR		
MÆLKVÆÐI 1:50	BLAÐASTÆÐ A1	UNDIRSKRIFT HÖNNUNAR
DAGSETNING 05.12.2024	TEKNAÐ HGV/V/J	KENNTALA HÖNNUNAR 020561-4.759
HANNAÐ VJ	YFIRFARIÐ VJ	UNDIRSKRIFT HÖNNUNARSTJÓRA
VERK NR. 24.029	TEIKNING NR. L01-3	KENNTALA HÖNNUNARSTJÓRA 091162-3509

C:\S\SAGA\S-Saga\S.SAGA - Byggingarfulltrúi - Straumhella 17\3 - Byggingarfulltrúi - 091162-3509.rvt