



Tillaga að uppröðun í aðaltöflu 1:10

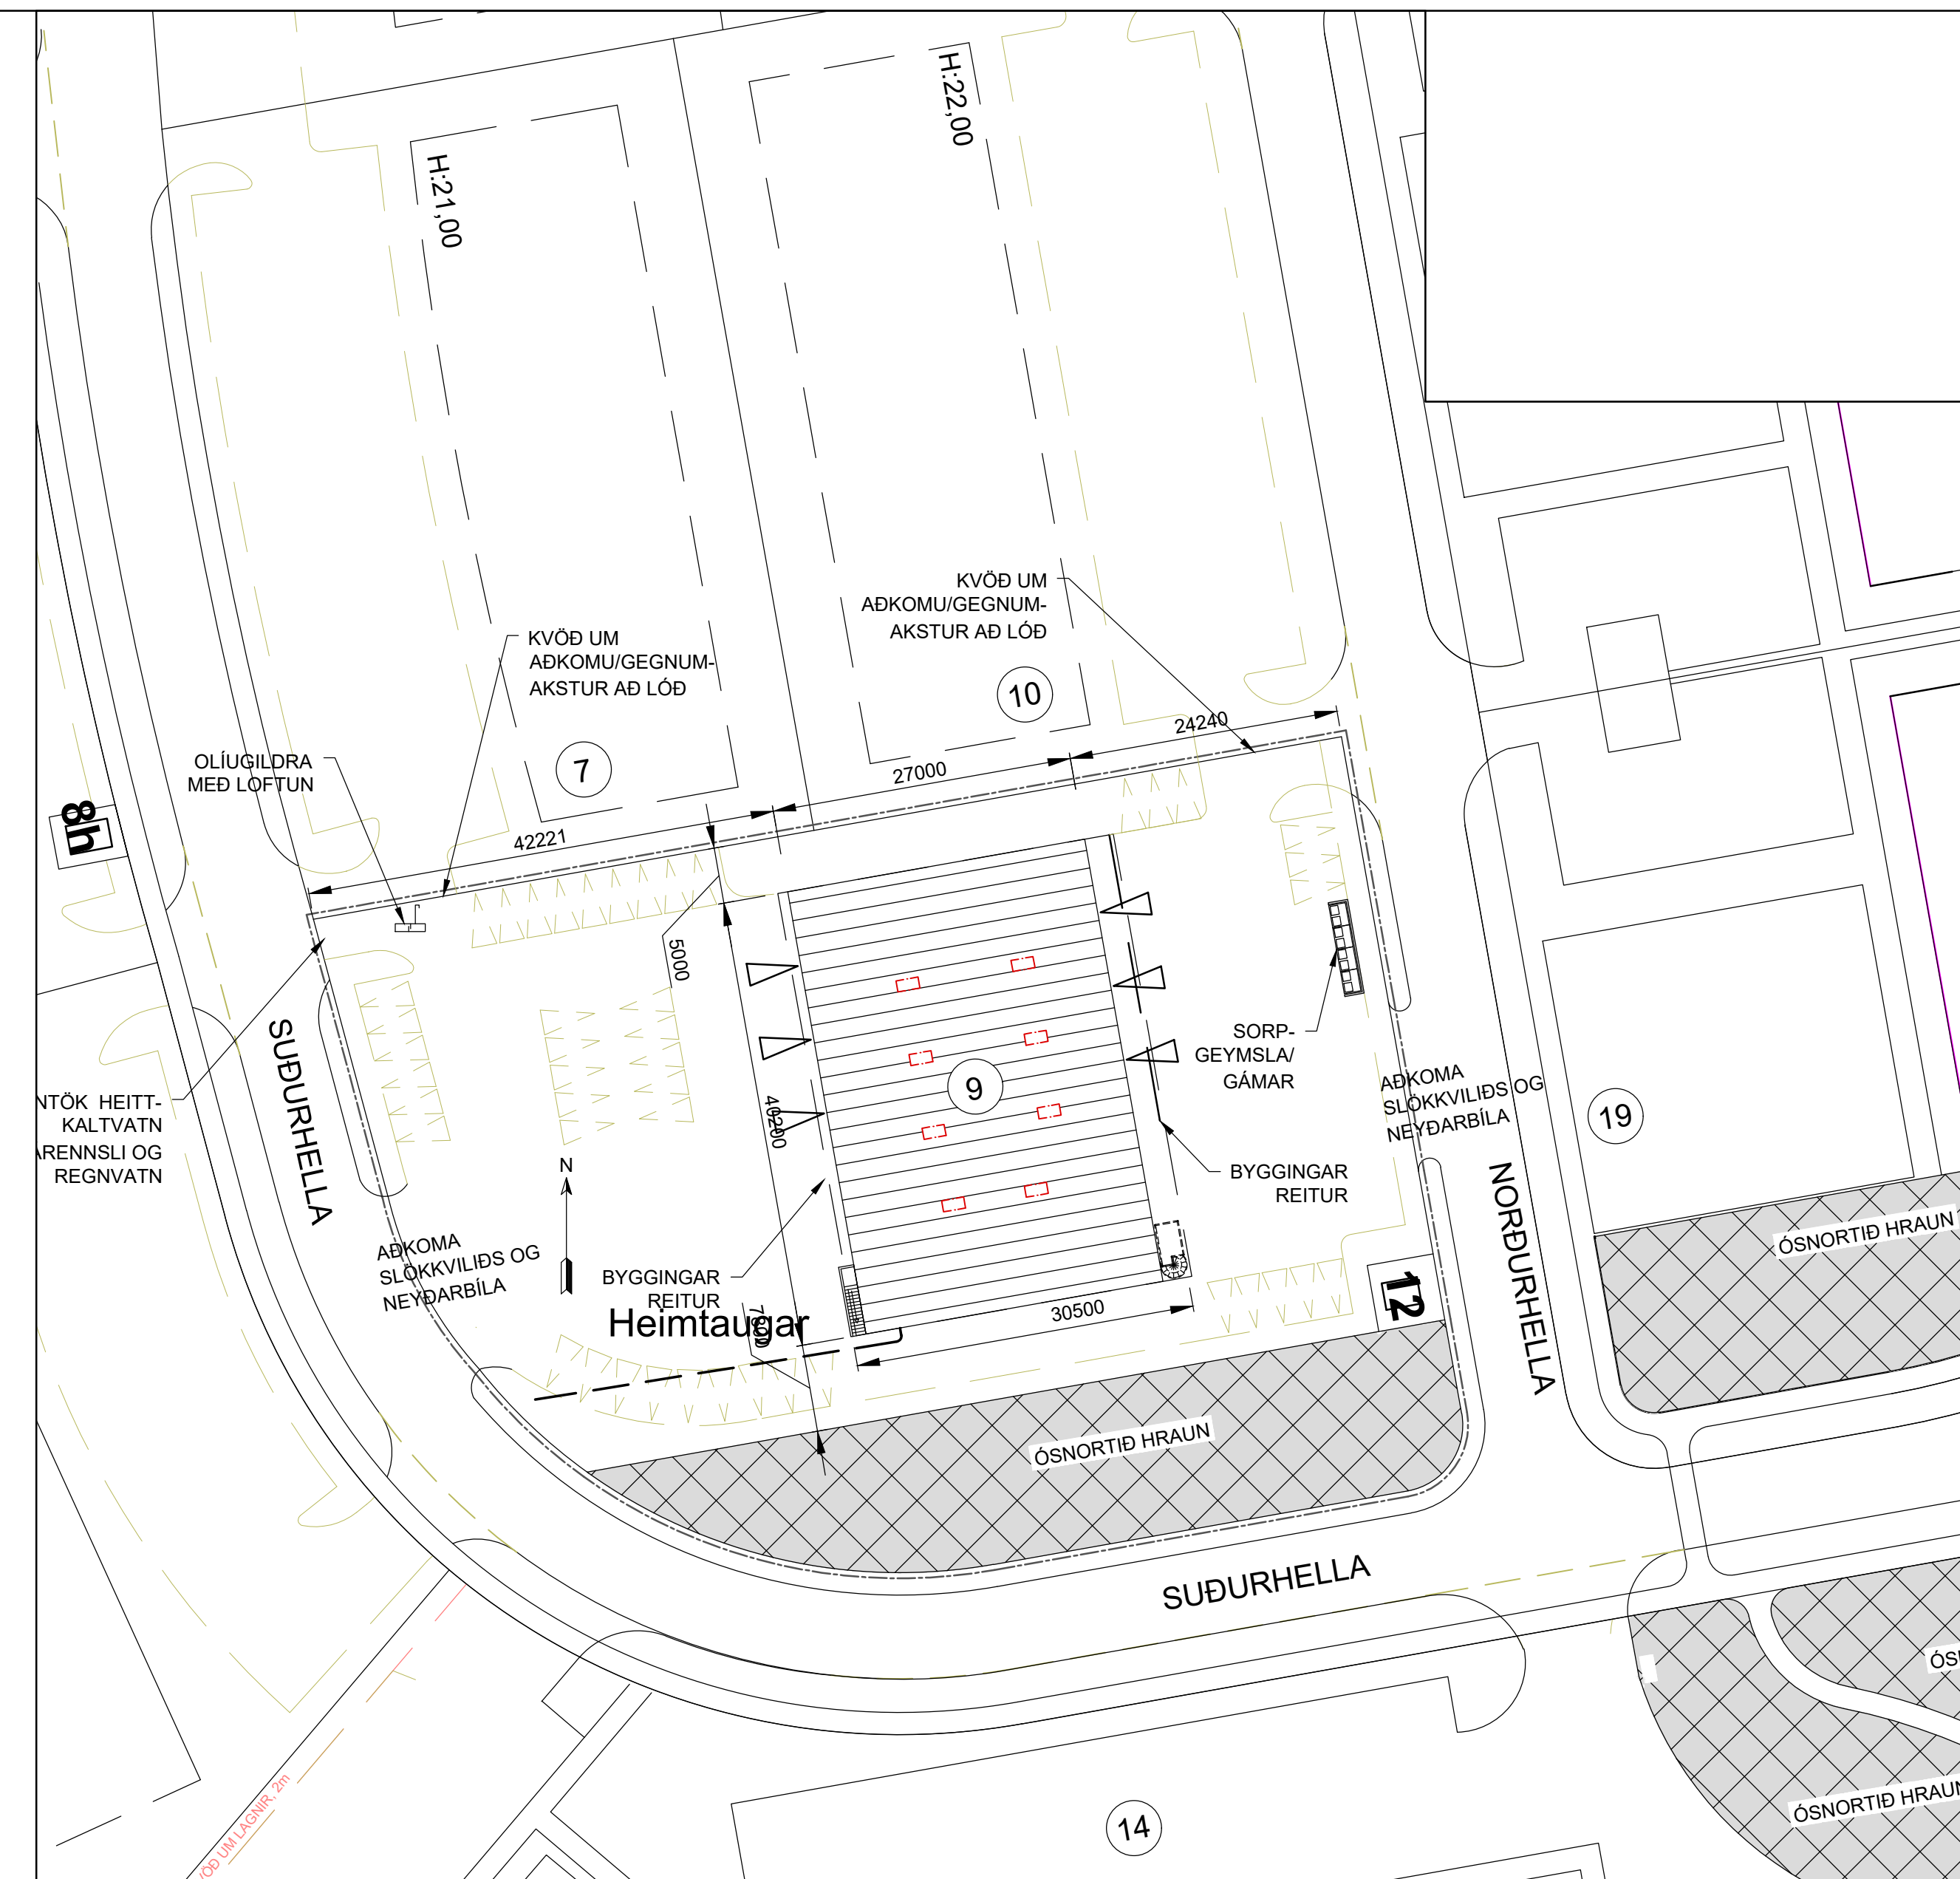


Afstöðumynd 1:500

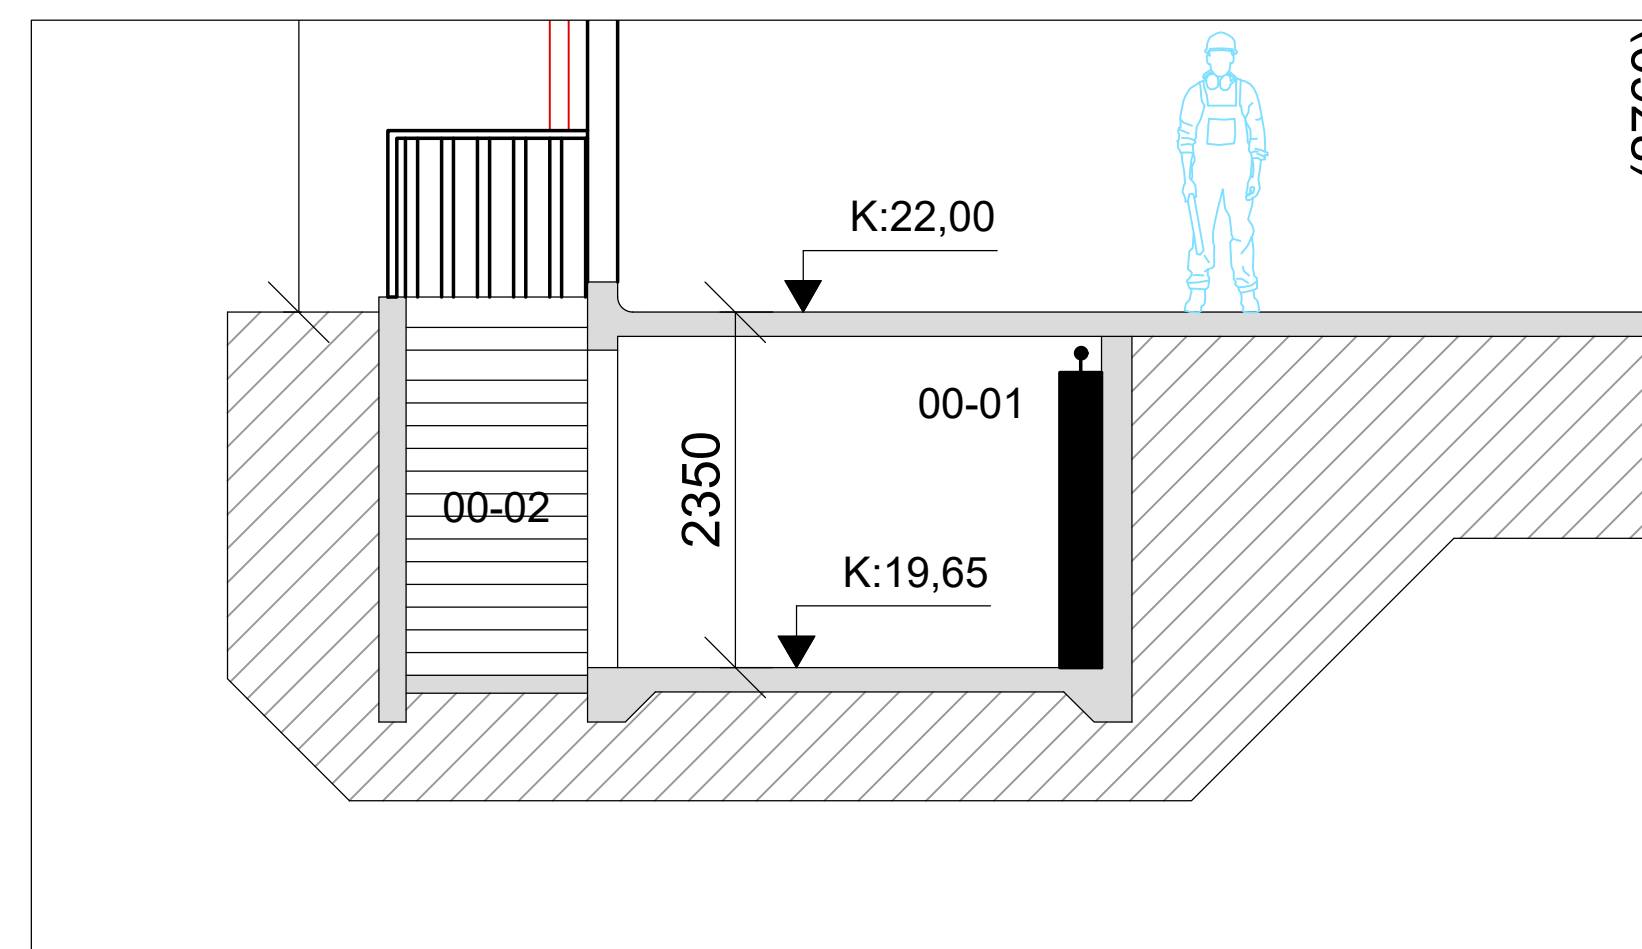

Snið í inntaksklefa 1:50

7

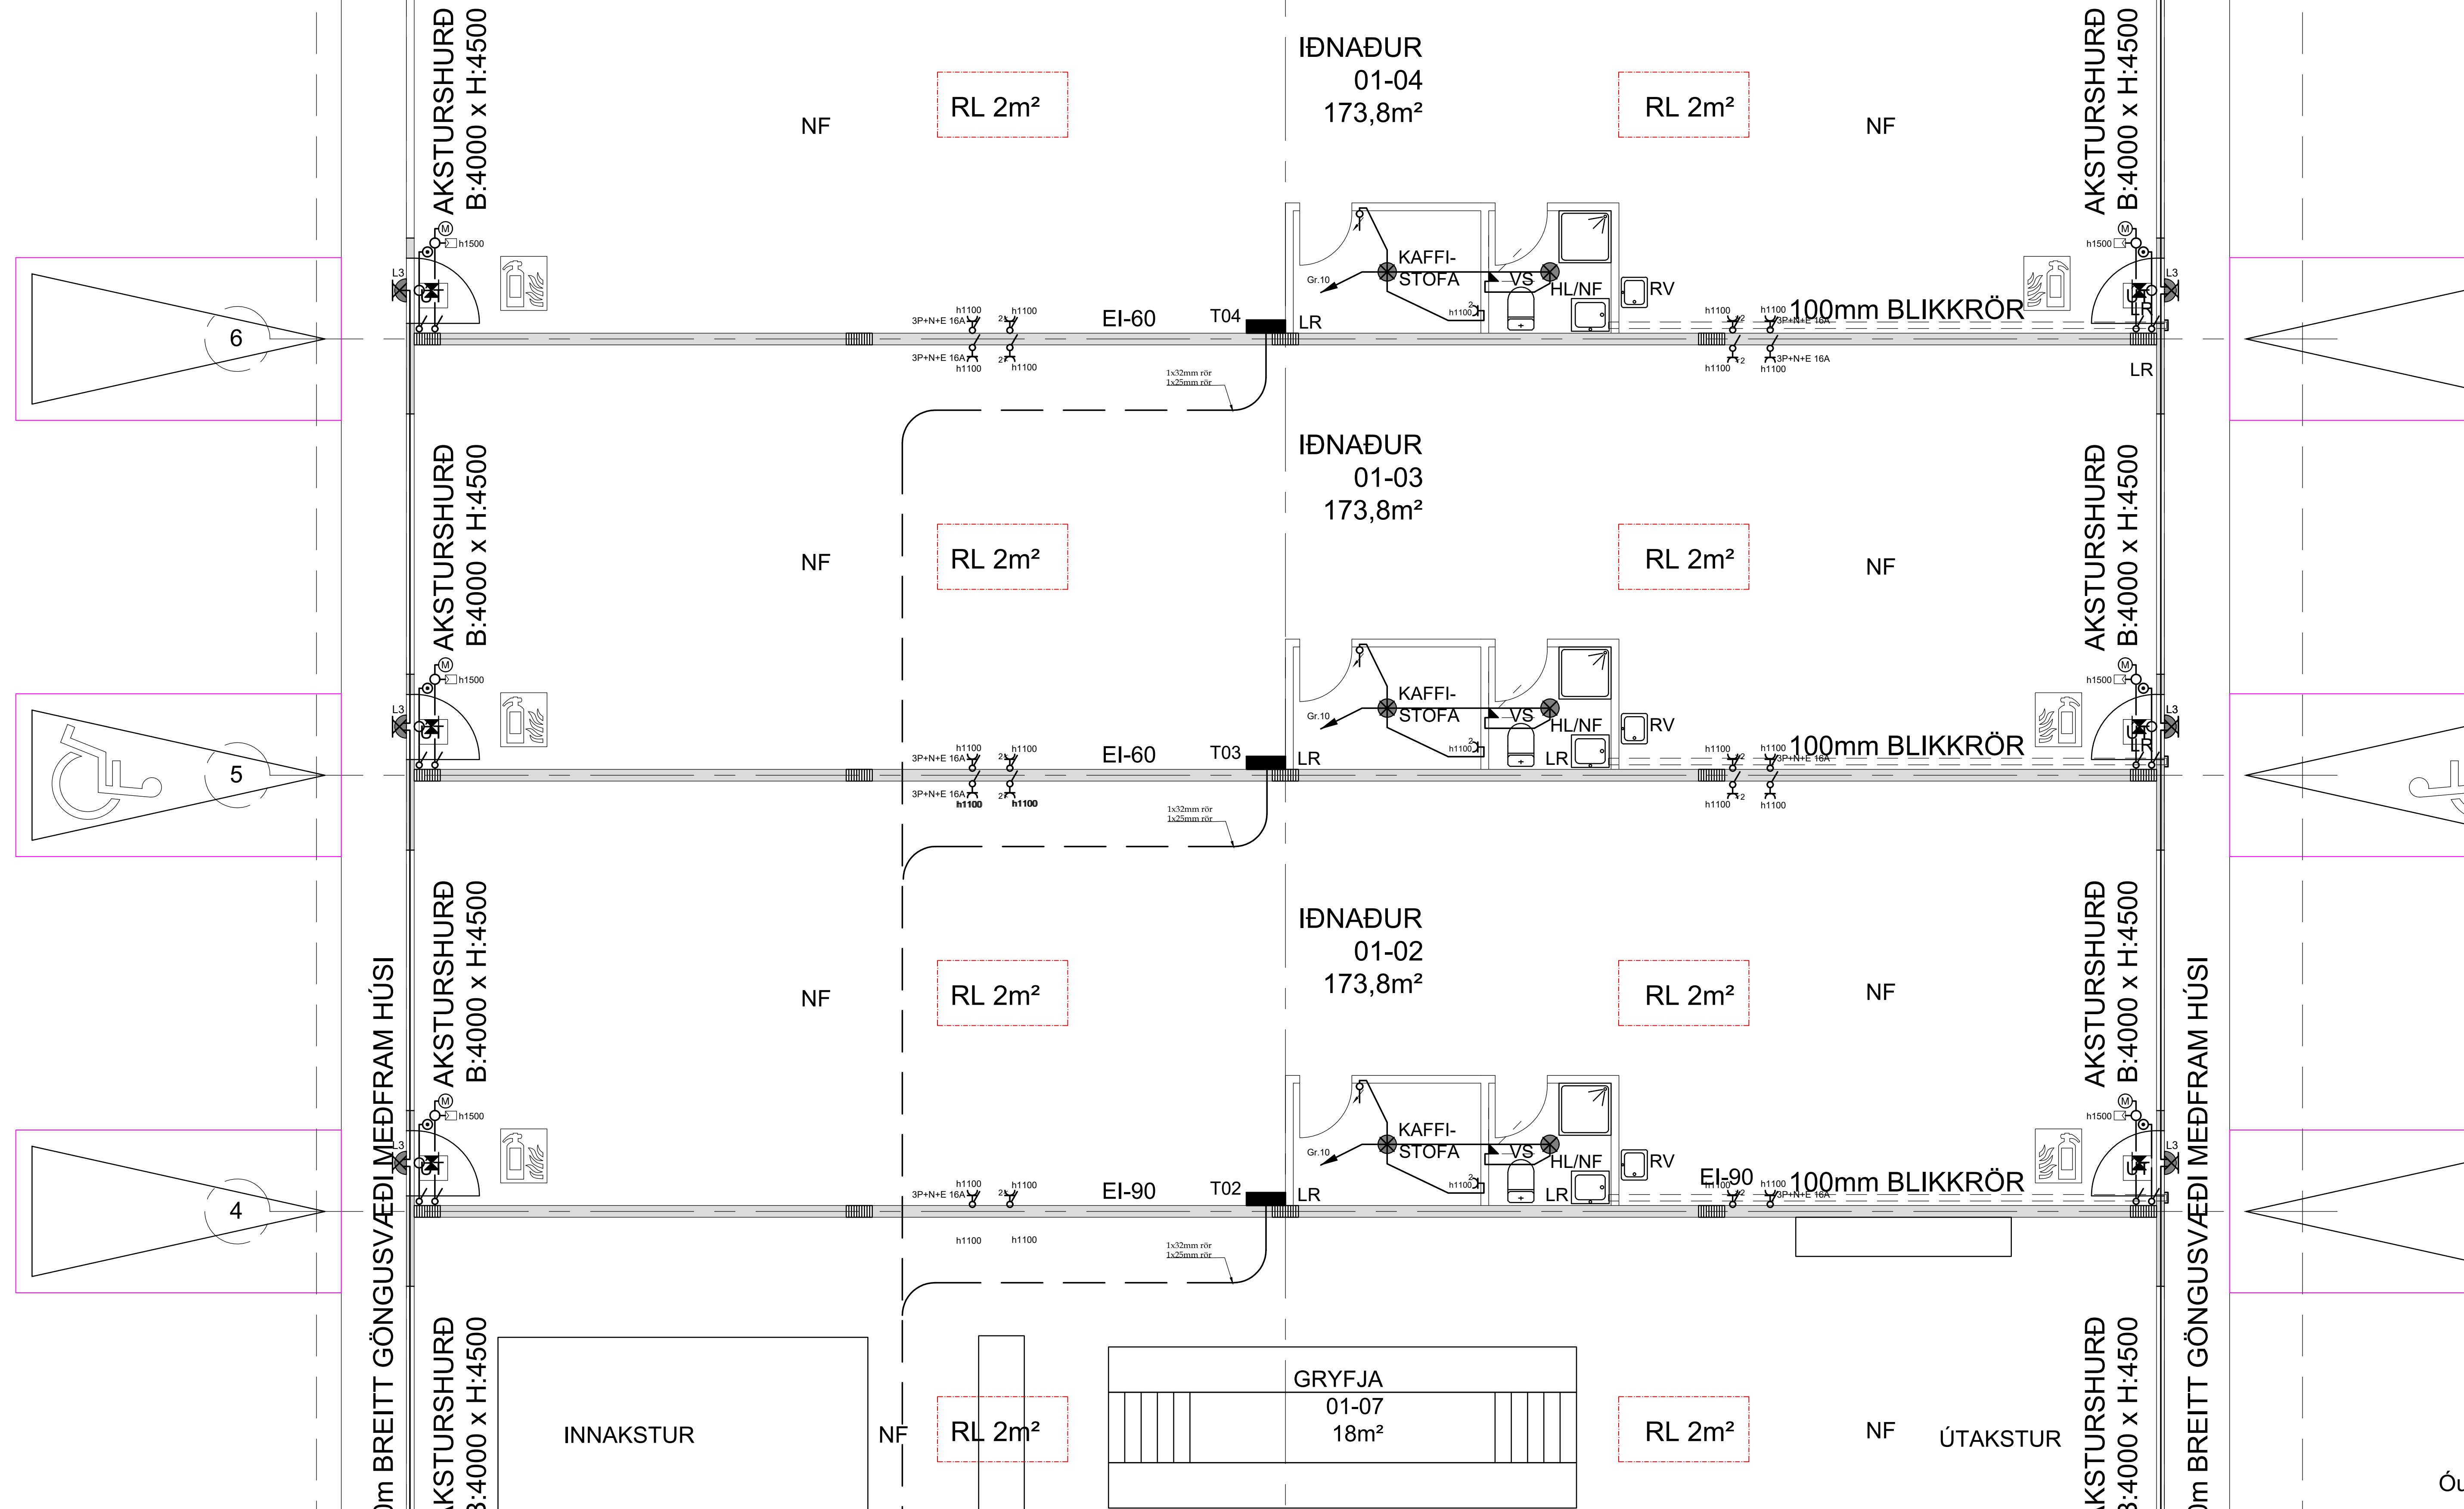

0m BREITT GÖNGUSVÆÐI MÍÐFRAM HÚSI

0m BREITT GÖNGUSVÆÐI MÍÐFRAM HÚSI

AKSTURSHURÐ
B:4000 x H:4500

AKSTURSHURÐ
B:4000 x H:4500

AKSTURSHURÐ
B:4000 x H:4500

AKSTURSHURÐ
B:4000 x H:4500

AKSTURSHURÐ
B:4000 x H:4500

AKSTURSHURÐ
B:4000 x H:4500

AKSTURSHURÐ
B:4000 x H:4500

AKSTURSHURÐ
B:4000 x H:4500

INNAKSTUR

ÚTAKSTUR

GRYFJA
01-07
18m²

ÍÐNAÐUR
01-04
173,8m²

ÍÐNAÐUR
01-03
173,8m²

ÍÐNAÐUR
01-02
173,8m²

RL 2m²

RL 2m²

RL 2m²

RL 2m²

RL 2m²

RL 2m²

RL 2m²

RL 2m²

KAFFI-STOFA

KAFFI-STOFA

KAFFI-STOFA

100mm BLIKKRÖR

100mm BLIKKRÖR

100mm BLIKKRÖR

EI-60

EI-60

EI-90

T04

T03

T02


01-07

01-04

01-03

01-02

Óullgerð

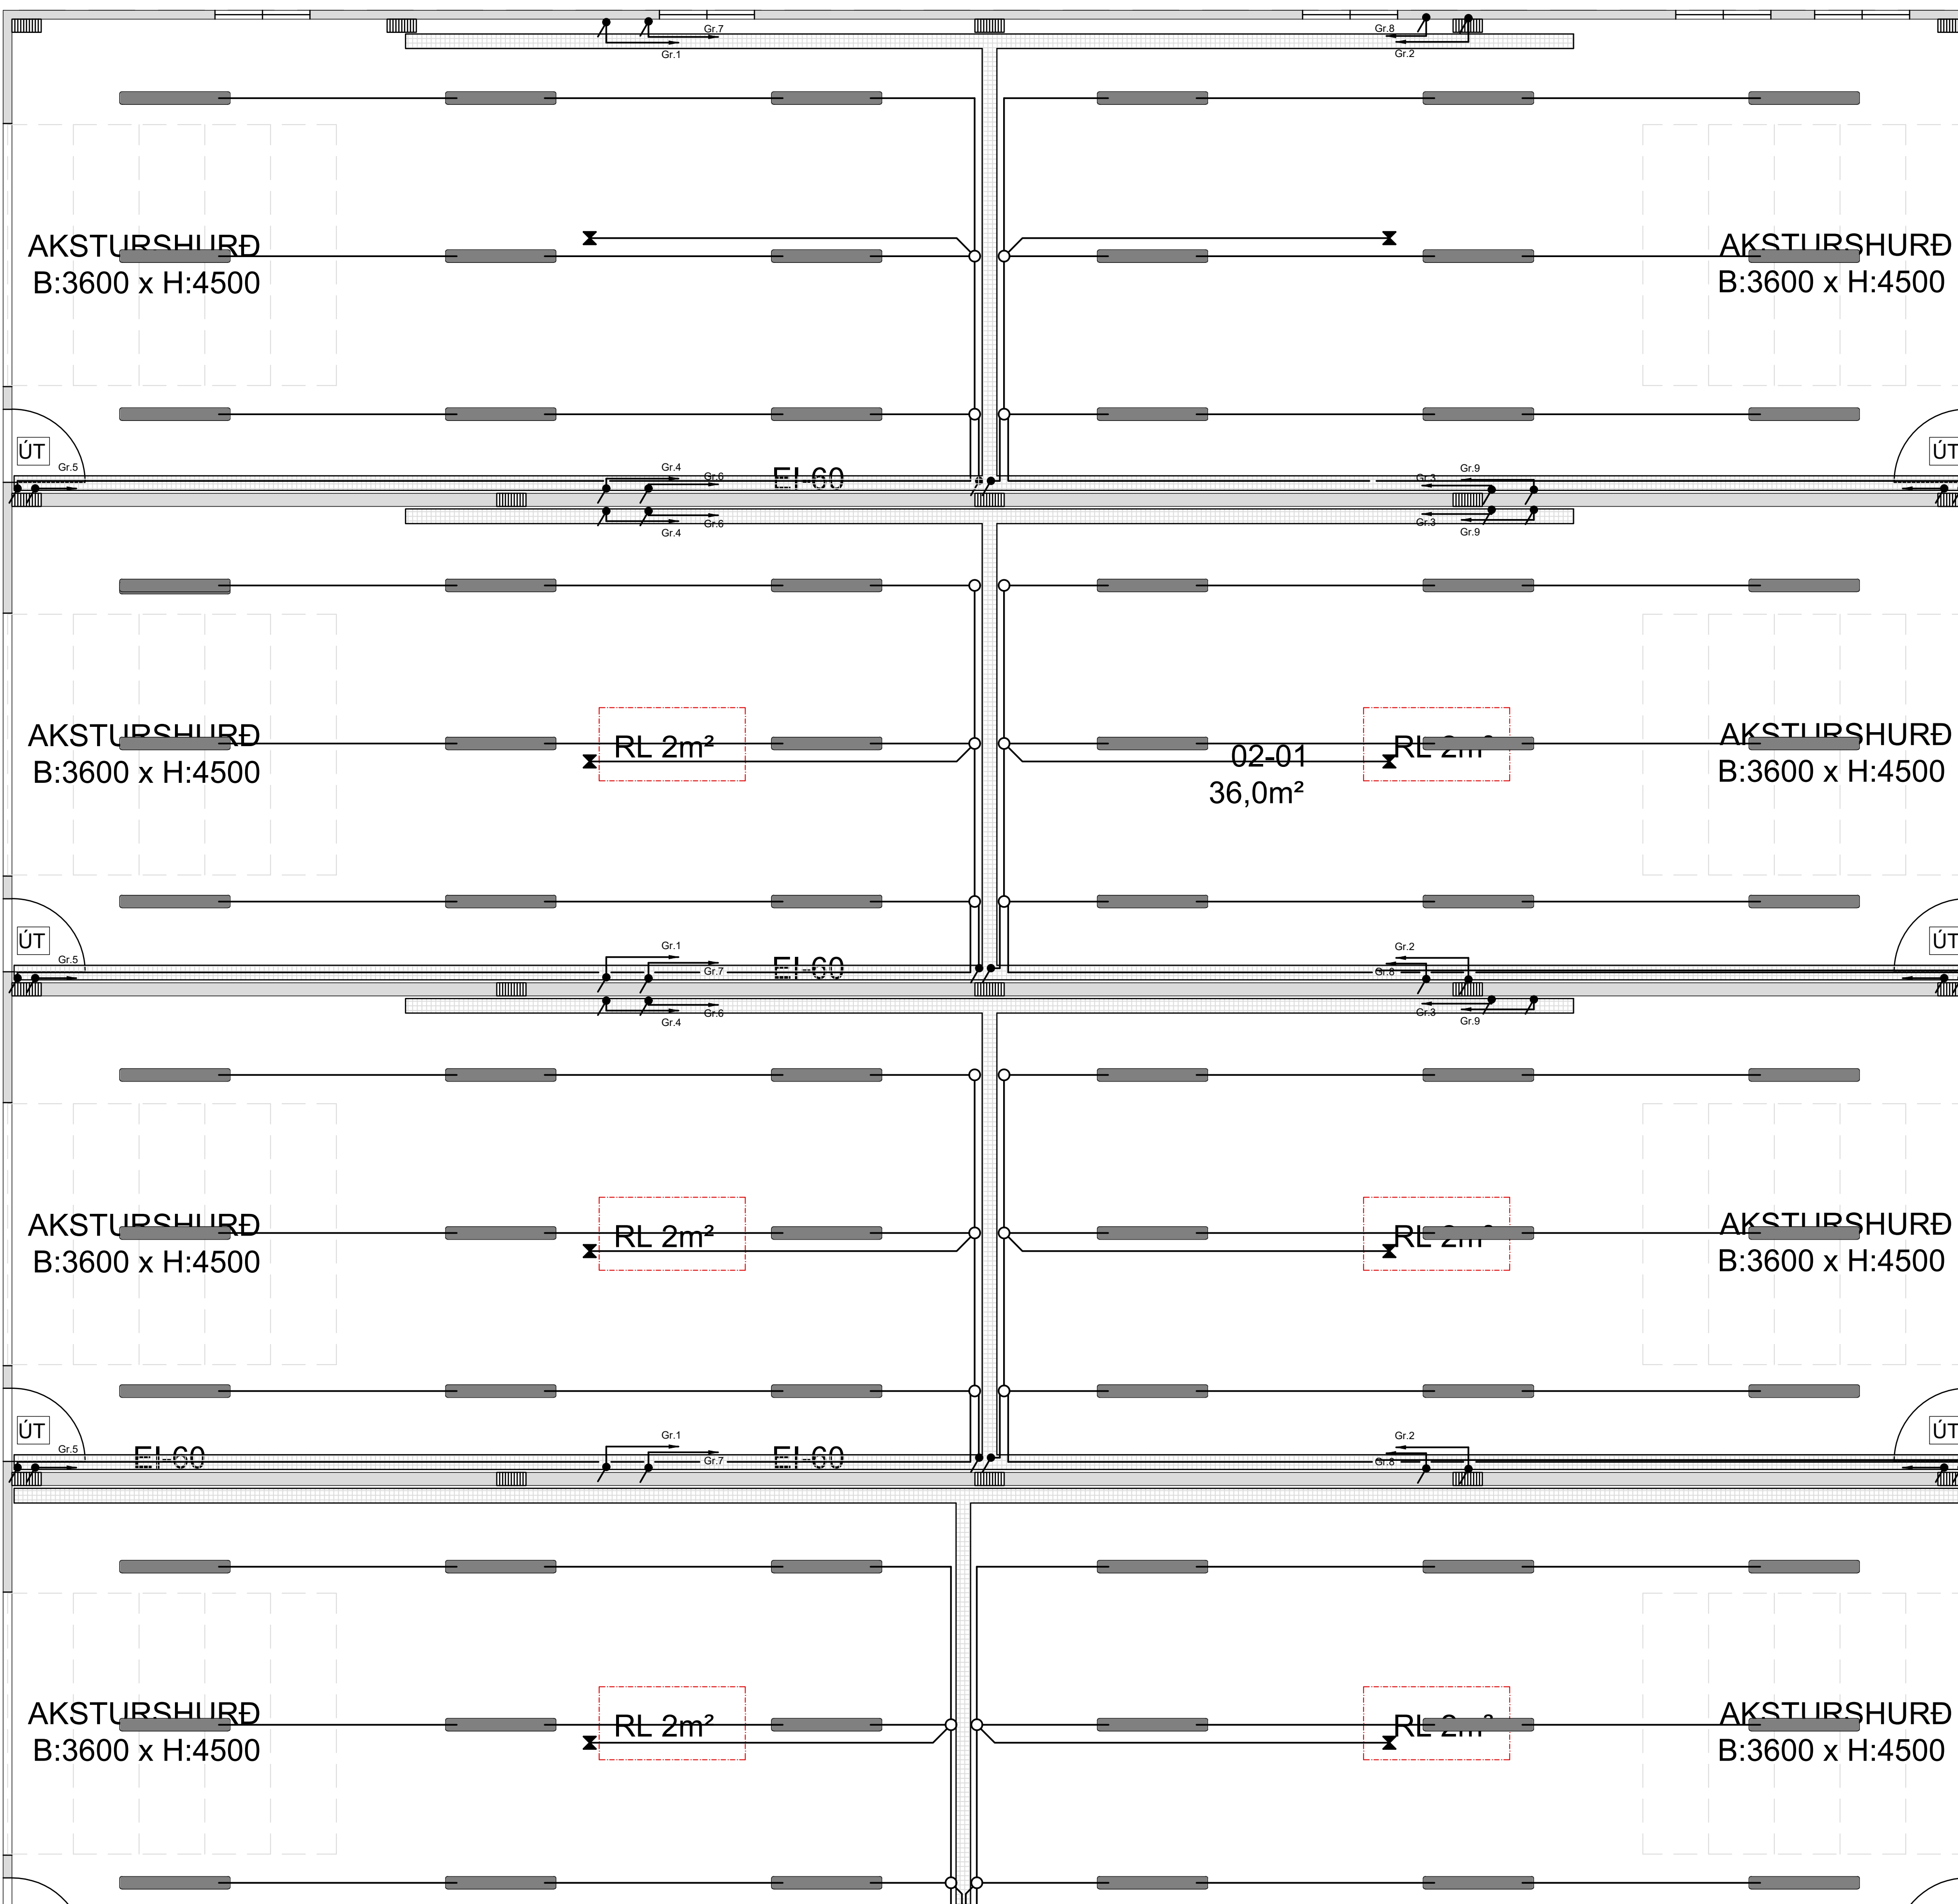



Óullgerð

TÆKNIPJÓNUSTAN SF
Síðumúla 1-108 Reykjavík
gsm 898 0723
e-mail audunn@th.is
250250-3989

Suðurlhella 9 Hafnarfirði
Grunnmynd 1.hæðar
Lögspennulagnir
Rafagnateikning

Hannað: AK	Dags: 08.2023
Teikn.: AK	Yfirfarð.:
Kvarðl.: 1:50	Blað.:
Nr.: 230903	Al.:

Br. Dags. Breyting

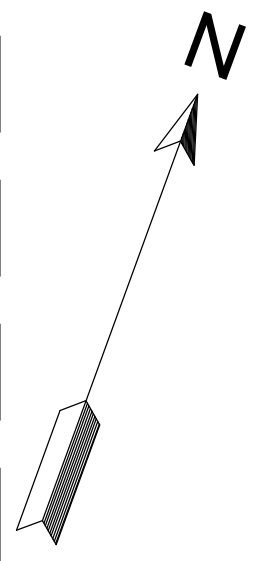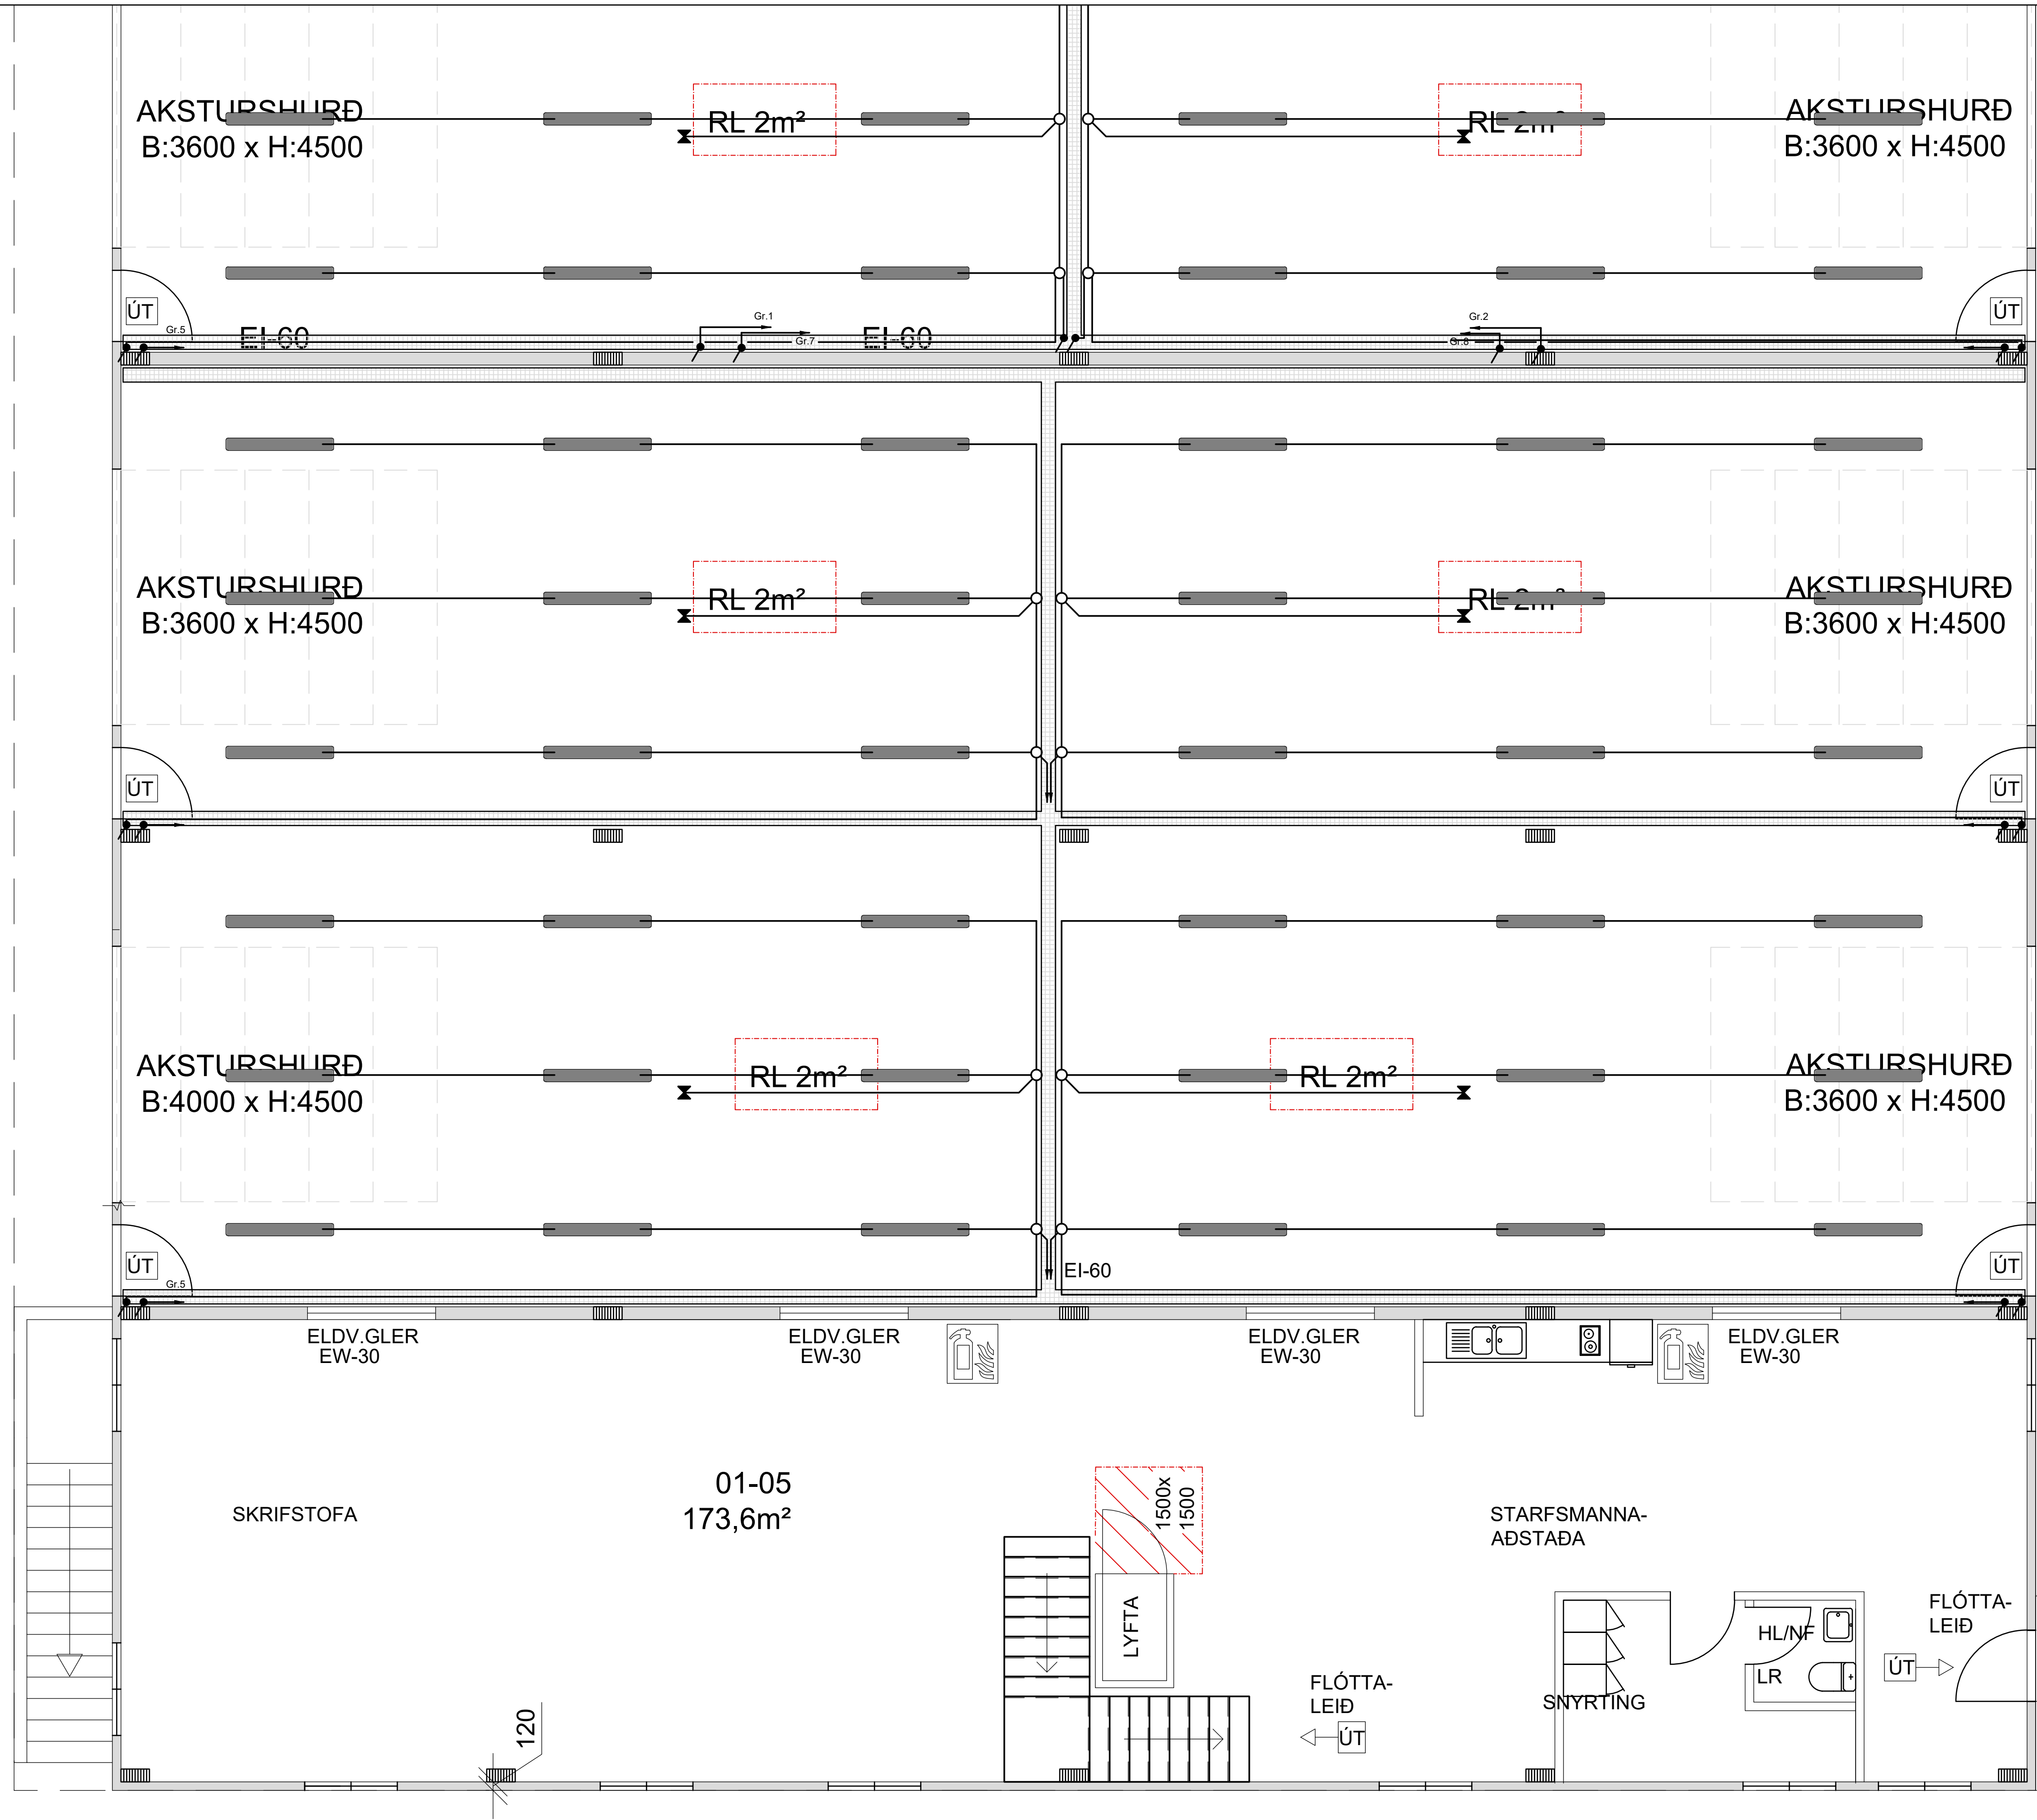

Óullgerð

TEKNIÞJÓNUSTAN SF Síðumúla 1-108 Reykjavík gsm. 898 0723 e-mail: audunn@th.is 250250-3989	Suðurbella 9 Hafnarfirði Grunnmynd 1.hæðar Lögspennulagnir Rafagnateikning	Hannað: AK Teikn.: AK Kvarði: 1:50 Nr.: 230904	Dags: 08.2023 Yfirfarð.: Blað.: Af.:	
	Br.	Dags.	Breyting	

