

Ásýnd suð austur
1 : 100

Upprunalegur hönnuður: XXX

0. AFSTÖÐUMYND/LÓÐ
1 : 500


BYGGINGALÝSING
Götuheiti og númer
Tvíbýlishús við Svalbarð 15
Landnúmer, Staðgreinir og mathsluti
L122653, 1400186000150 mhl. 01

Almennt
Einbýlishús úr steypu á tveim hæðum
Óskað er eftir að fá að breyta gluggagati á Suðaustur hlið neðri hæðar. Núna eru þrjú gluggar en óska eigendur eftir því að fá að skipta út glugga og setja hurð í staðinn til að auðvelda flæði út í stofu.
Óskað er eftir því að útbúa nýtt hurðagata úr eldhúsi yfir í stofu og tengja þannig borðstofu og eldhús betur saman. Útreikningur burðarþolssérfræðings hefur farið fram og fylgir greinargerð hans umsókn.
Einnig er óskað eftir því að gluggi á gatli hús verði breytt í opnanlegt fag. Ekki er óskað eftir útlitsbreytingu né stærðarbreytingu.


Sambýkt nágranna fylgir einnig sem fylgiskjal

Gluggar, hurðir og aðkeyptir byggingarhlutar sem notaðir skulu bera vottun skv. byggingareglugarð.

Gerð úthurða og glugga: Hurðir og gluggar eru viðargluggar og hvítir að lit. Tvöfalt gler. Glergerðir skulu vera skv. byggingarreglugerð 112/2012 gr. 8.5.2. Öryggisgler í gluggum og glerhurðum sem ná niður í gólf skv. Gr. 8.5.2 í BR..

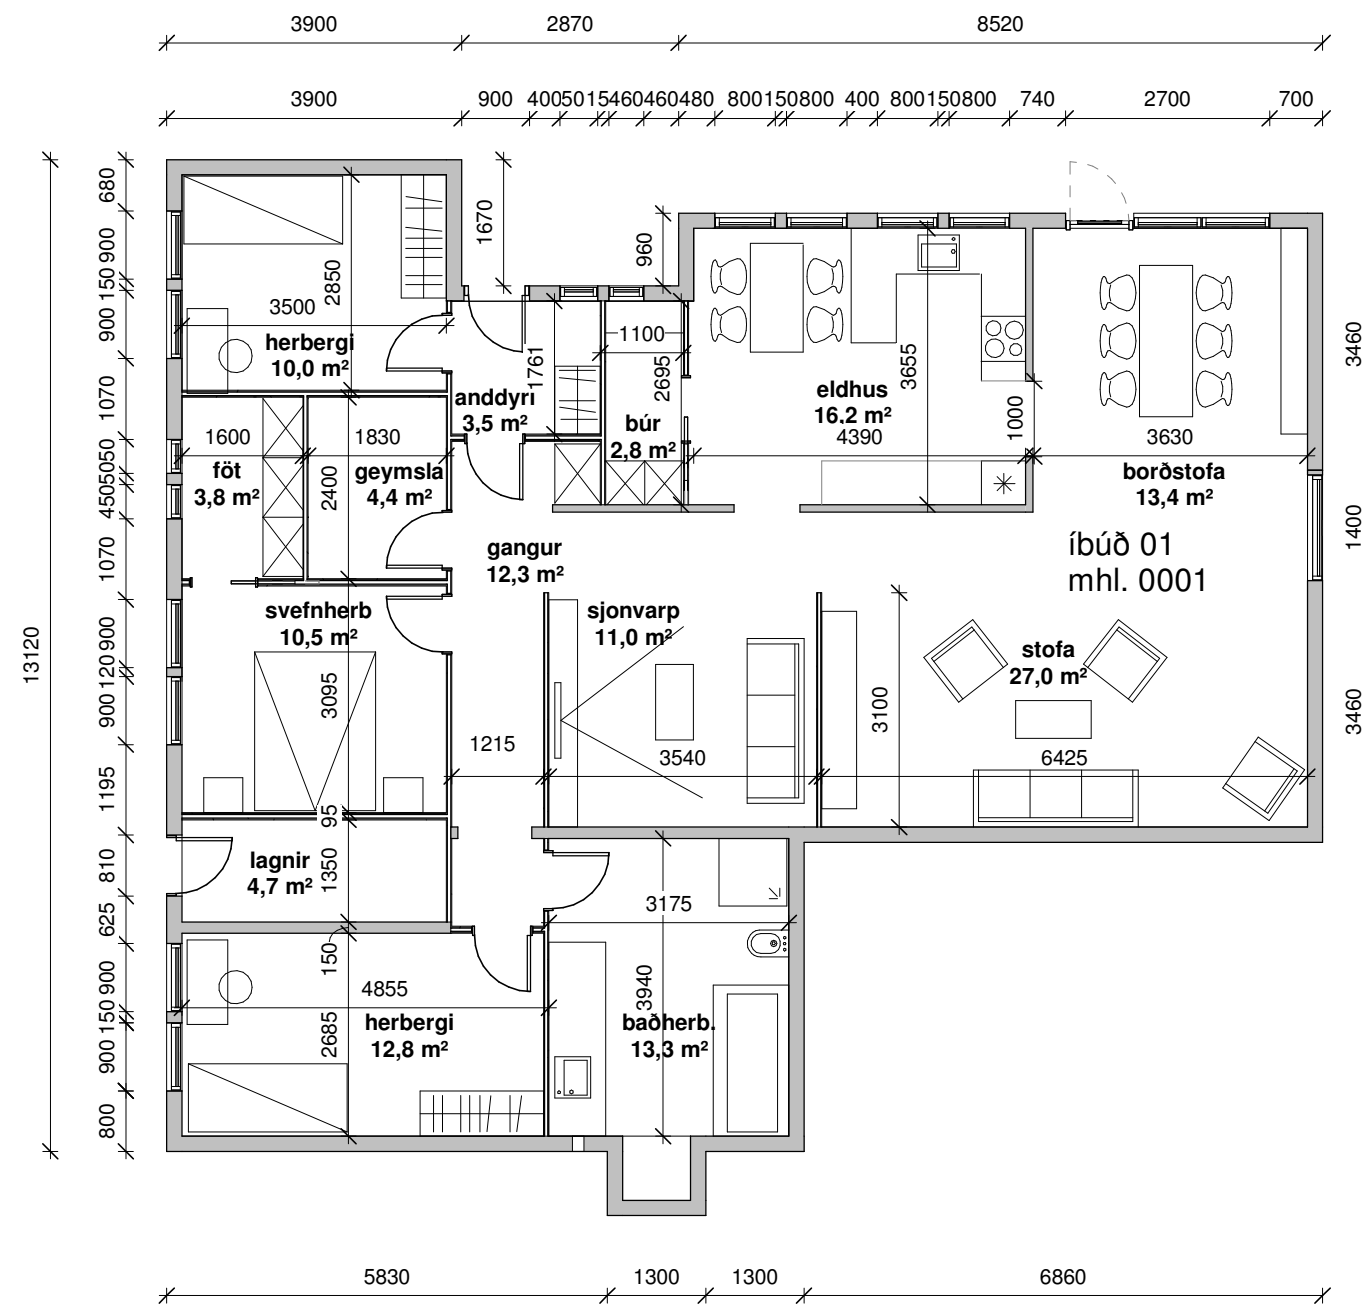

1. HÆÐ
1 : 100

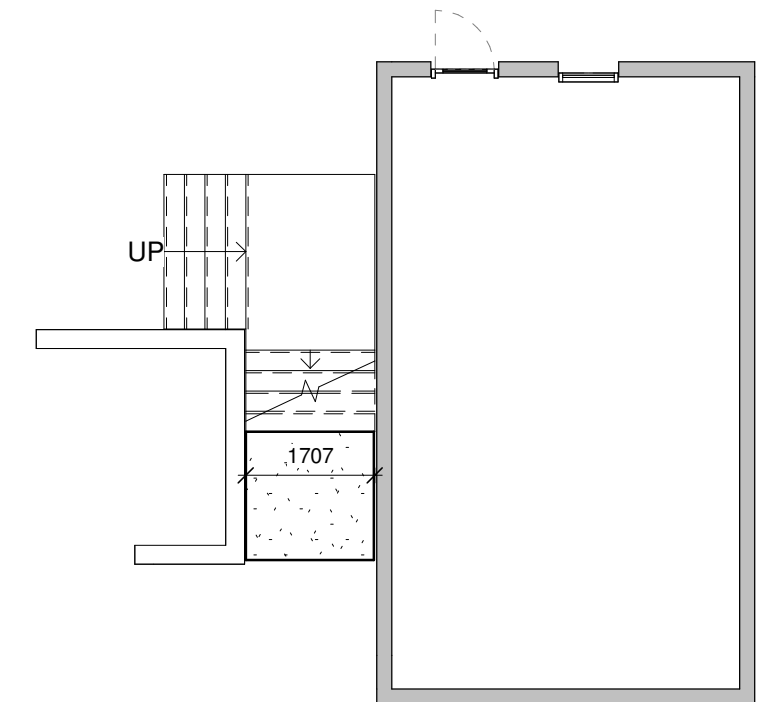

Útg. | Skýring / Breyting. | Dags. | Teiknað | Yfirfarið

Svalbarð 15
VERKAUPI / EIGANDI
Breyting
TEGUND VERKS

ADALUPPDRA'TTUR LANDNÚMÉR: 122653
STADGR.: 1 400186000150
Grunnmynd 1. hæðar MHL.: 01-0001
AFSTÖÐUMYND OG ÚTLIT MKV.: 1:100
BLADSTÆRÐ: A2
ÚTGÁFA DAGS: 20.04.2024
TEIKNAD: SBHJ

2404
VERKNR.

301
RADNR. ÚTGÁFA



SVAJÓNS
ARKITEKTÚR & RÁÐGJÓF
Svava Björk Jónsdóttir
kt: 2812782239

Laugavegur 178 Reykjavík | S: 8999958 | svavabjork@svavajonsark.com

ÖLL AFNOT OG AFRITUN TEIKNINGAR AD HLUTA EDA Í HEILD ER HÁÐ SKRIFLEGU LEYFI HÖFUNDA