



GRUNNMYND, 1:50

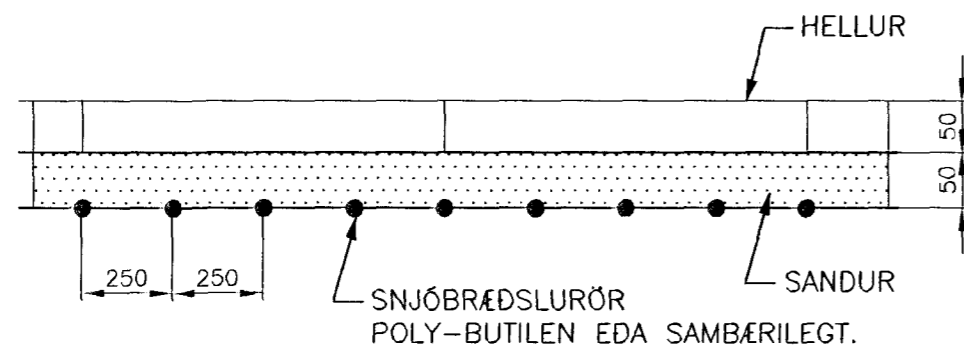

SNID. SNJÓBRÆÐSLA  
1:50

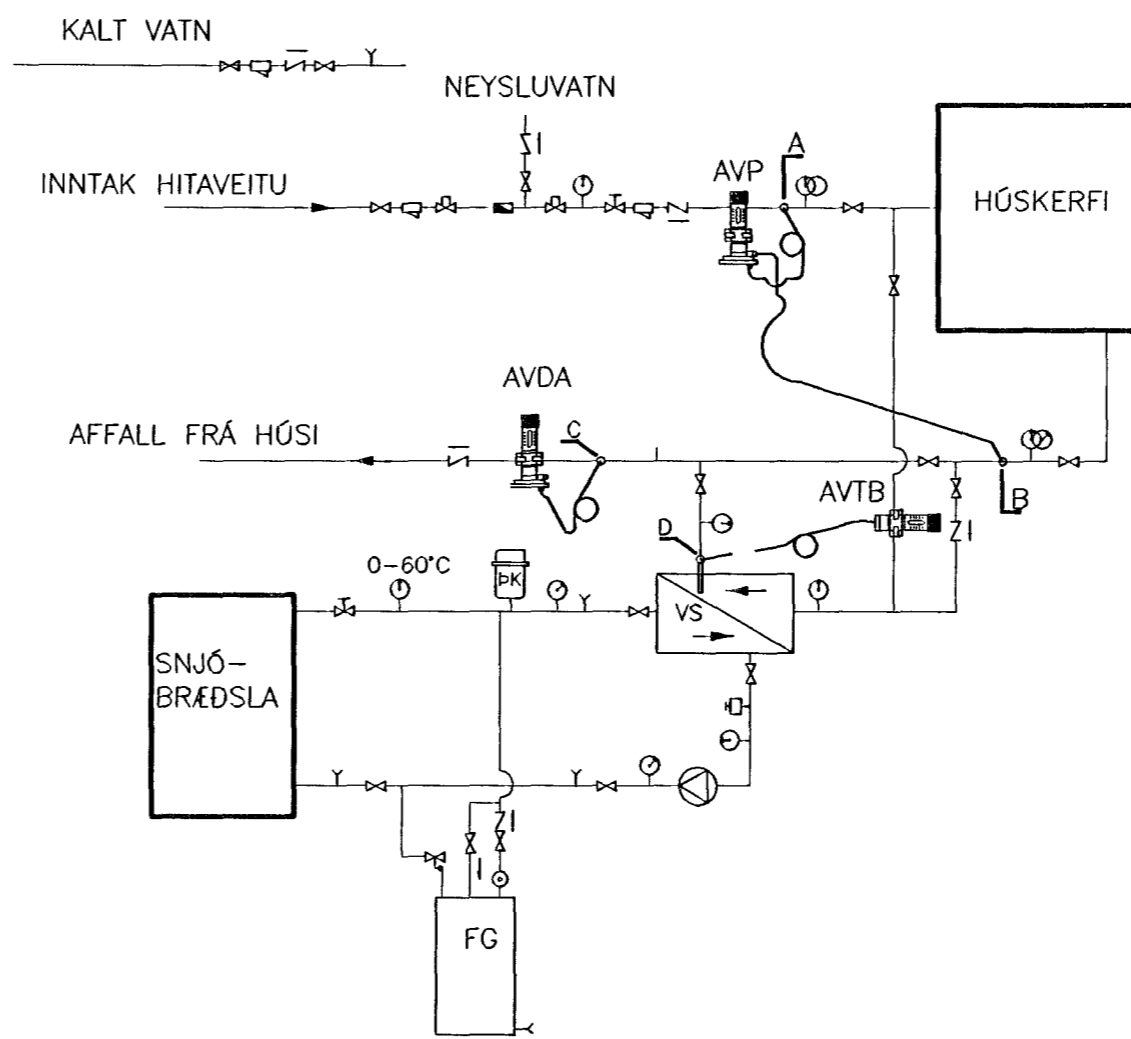

**SKÝRINGAR:**

HVER SLAUFU SKAL INNIHALDA: 1 KÚLULOKA  
1 HITAMÆLI Í BAKRÁS  
1 STILLITÉ

FG TANKUR FYRIR FROSTLÖG  
ÞK ÞENSLUKER MIN 2 l.  
VS VARMAKÍPTIR 16 kW


SNJÓBRÆÐSLULAGNIR SKULU VERA 25mm POLYBUTYLEN LAGNIR c/c250 NEMA ANNAD SÉ FYRIRSKRIFAÐ OG ÞOLA MINNST 60°C MIDAD VIÐ 50 ÁRA ENDINGARTÍMA OG 4 BAR ÞRÝSTING.  
LAGNIR LEGGIST MED MÁTKLEMMUM TIL ÞESS AD TRYGGJA RÉTT MILLIBIL. SETJA SKAL ÞRÝSTING Á LAGNIR ÁÐUR EN VINNA VIÐ YFIRBÖRD S.S. ÞJÖPPUN, MALBIKUN EDA STEYPUVINNA FER FRAM. SÉ PLÖTUBYKKT 120-160mm LEGGIST RÖR Á FYLINGU UNDIR PLÖTU. ÞAR SEM LAGNIR FARA Í GEGNUM STEYPU SKAL SETJA 40mm HLÍFDAR-RÖR ÚR PEH.  
Á SNJÓBRÆÐSLUKERFI SKAL VERA 30% FROSTLÖGUR.

DAGS:	NR:	BREYTINGAR:	SAMB.:

**LOKAR OG STJÓRNTÆKI**

- ⊗ KÚLULOKI / RENNILOKI
  - ▨ SÍA
  - ⊗ HEMILL
  - ▨ VATNSMÆLIR
  - ⊗ STILLILOKI
  - ⊗ EINSTREYMISLOKI
  - ⊗ ÞRÝSTIMINKUNARLOKI
  - ⊗ ÖRYGGISLOKI
  - ⊗ MÓTORSTILLILOKI
  - ⊗ LOFTSKILJA
  - Y TÆMINGARVENTILL
  - ⊗ VATNSDÆLA
  - ⊗ HITA- OG ÞRÝSTIMÆLIR
  - ⊗ ÞRÝSTIMÆLIR 0 - 10 KG/CM<sup>2</sup>
  - ⊗ HITAMÆLIR 0 - 100°C
  - ⊗ HITANEMI
  - ➔ RENNSLISSTEFNA
  - TENGING A, B, C OG D  
Á AD VERA ÚR HLID RÖRSINS
  - ⊗ LÍTIL HANDDÆLA
- MISMUNARÞRÝSTIJAFAFARI AVP STILLIST Á LÆGSTU MÖGULEGU LÆGSTU STILLINGU ( 1 )
- MÓTÞRÝSTILOKI AVDA STILLIST Á HÆSTU MÖGULEGU STILLINGU ( 5 )

ALLIR LOKANDI LOKAR Í OFNAKERFINU SKULU VERA UPPSETTIR MILLI PUNKTA A OG B

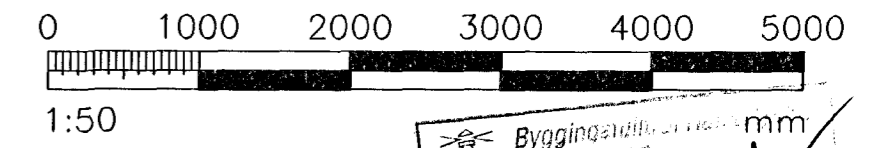

VERKFRÆÐIÞJÓNUSTAN EHF		GARDATORG 7 · 210 GARDABER. Sími: 544 8600 · Fax: 544 8601 · GSM: 862 8606, 694 3038 · Netfang: jsg@verk.is	
HEITI VERKS:	<b>ÁLFASKEIÐ 24</b> HAFNARFJÖRDUR	VERKNUMER:	<b>02.005</b>
HEITI TEIKNINGAR:	SNJÓBRÆÐSLA GRUNNMYND, SKÝRINGAR OG SNID	HÚSAGERÐ:	VIÐBYGGING OG BÍLSKUR
HANNAÐ:	DP	TEIKNAR:	RR
MÆLT:		YFIRFARIR:	JG
DAGS:	11.04.2002	GETMSLUNNR.:	321
SAMÞYKKT:	Jón Guðmundsson 280255-4329	OTGAFAR:	<b>L1</b>
SAMÞYKKT:	<i>[Signature]</i>	MÆLIV:	1:50
TEIKNUNNR.:	<b>321</b>		

Byggingarritið er í samræmi við  
Algrætt þrátt  
18 APR. 2002