




RIS GRUNNMYND, 1:50

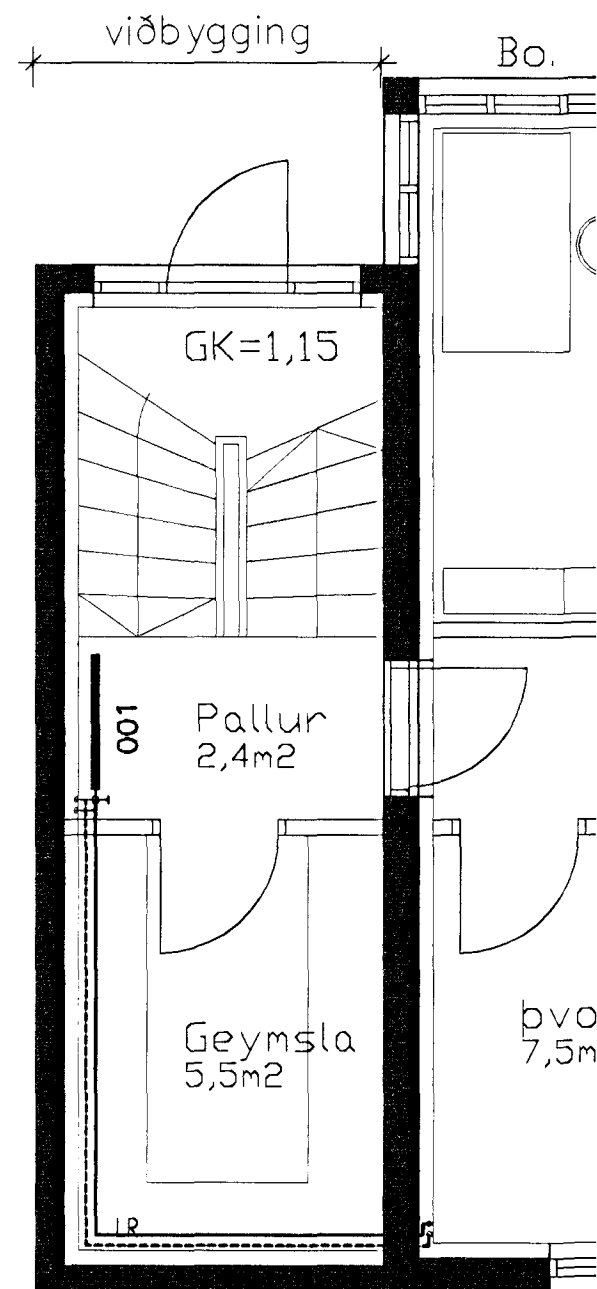

KJALLARI GRUNNMYND, 1:50

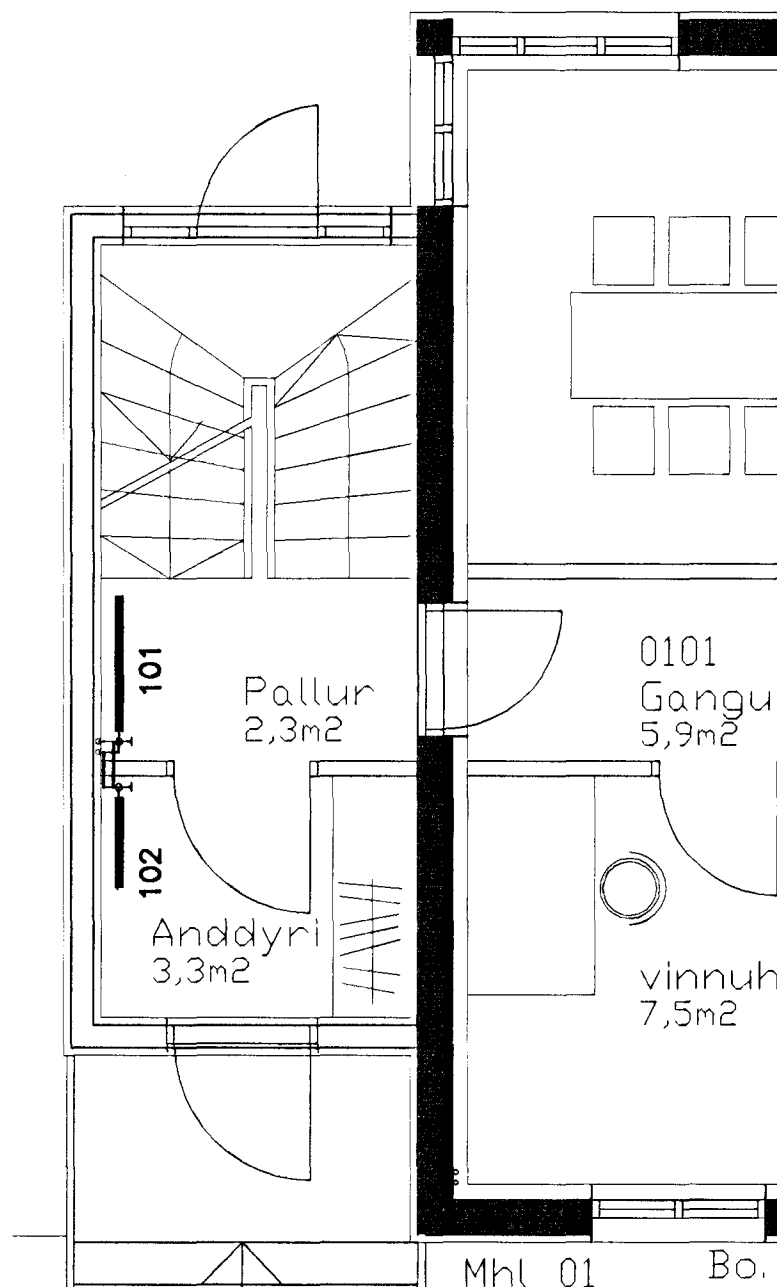


1 HÆÐ GRUNNMYND, 1:50

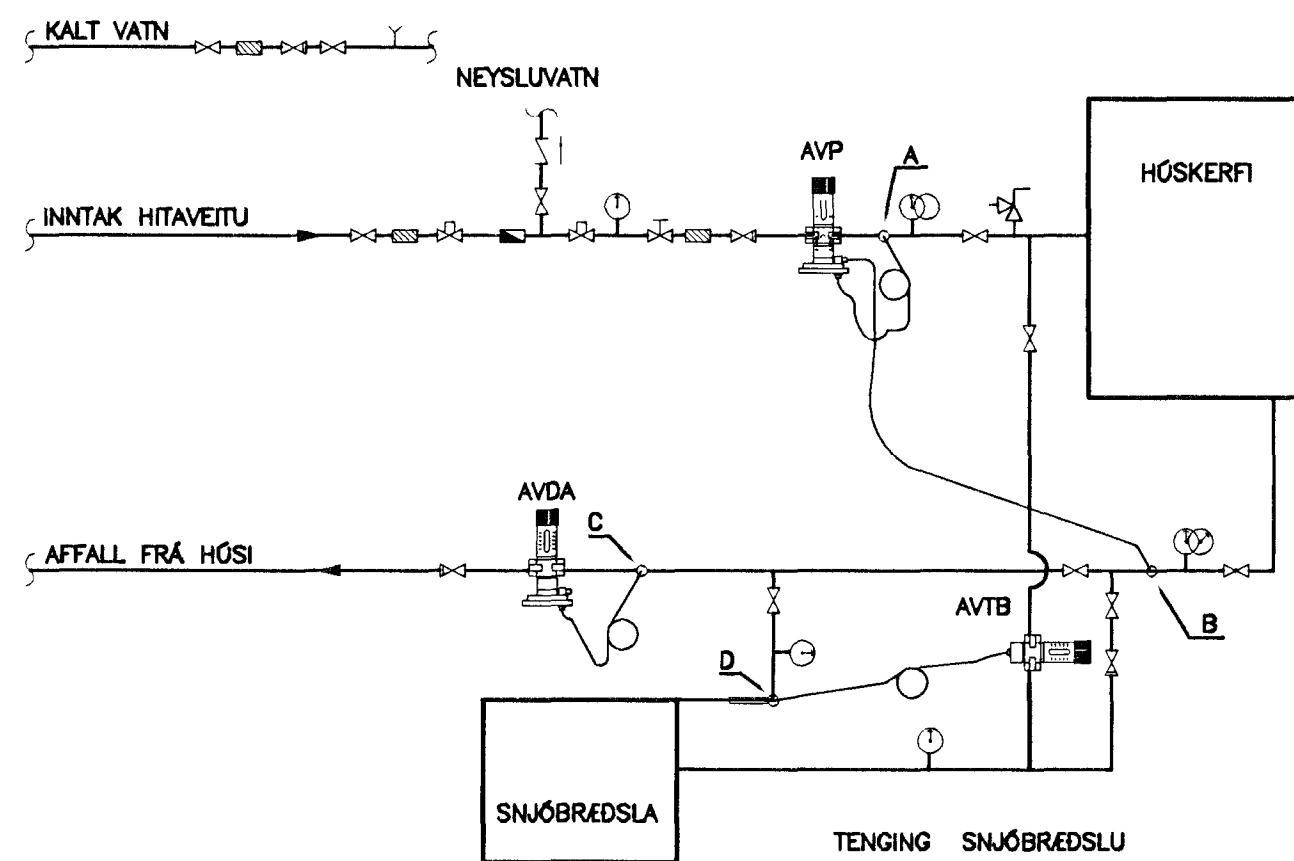


ALLUR FRÁGANGUR, VINNA OG EFNI SKAL VERA Í SAMRÆMI
 VÍÐ REGLUGERDIR OG ISLENSKA STADLA ÍST 65, 67, 68, 69.1

TENGINGRIND

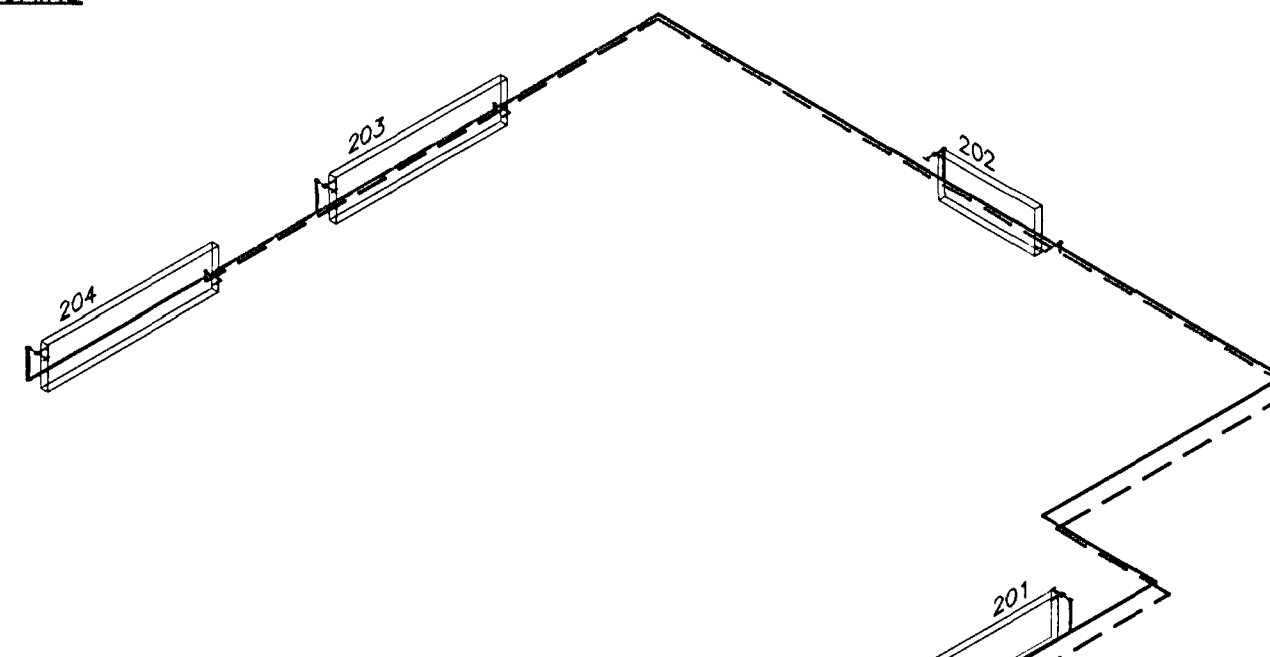

RÚMMYND, 1:50

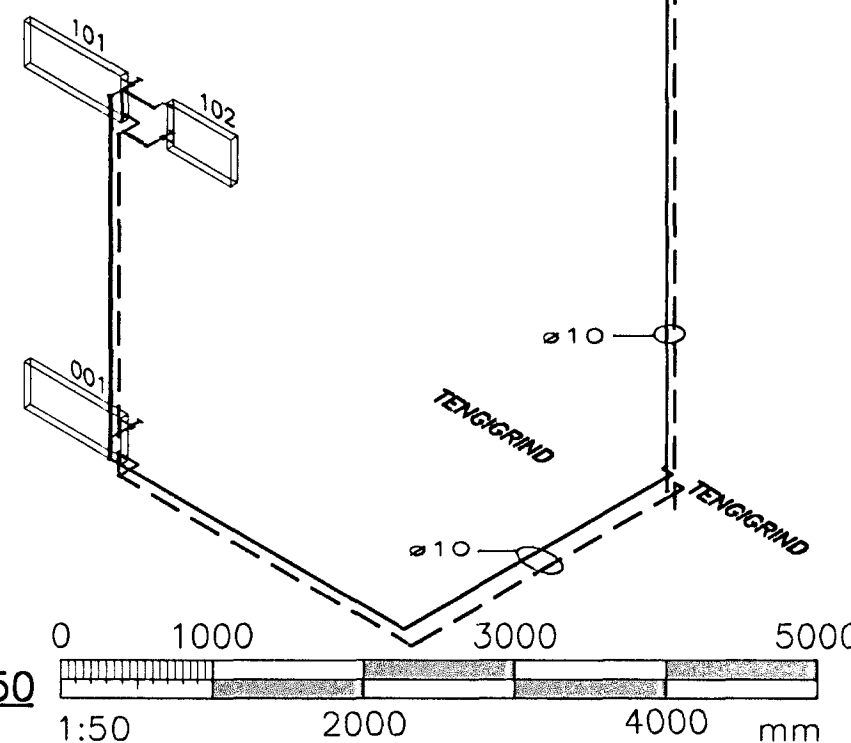

DAGS:	NR:	GREYTINGAR:	SAMB.:

SKÝRINGAR:

OFNALÖGN:

ÖLL OFNTENGI SKULU VERA 10mm
 LOFTSKRÖFUR KOMI Á ALLA OFNA
 Á HVERN OFN KOMI AUK OFNLOKA STILLITÉ ÞEIM MEGIN SEM
 OFNLOKI ER EKKI.
 OFNAR SÉU Í SAMRÆMI VÍÐ ÍST EN 442

EFNI Í STOFNÖGN ER ÚR SVÖRTU STÁLI SAMKV. DIN 2440
 PÍPUR SKULU VERA MIDLUNGSÞYKKAR MED SKRÖFUD TENGISTYKKI
 SEM SAMSVARA RÖRUM AD GERD.
 MILLIBIL FESTINGA SÝNILEGRA LAGNA SKAL VERA SAMKV. FORSKRIFT
 FRAMLEIDANDA RÖRANNA EN ÞÓ MEST MED 2 M MILLIBILI.


SÝNILEGAR LEIÐSLUR UTAN VÍÐ TENGIKLEFA ADRAR EN LEIÐSLUR AD
 SNJÓBRÆÐSLULÖGN SKULU VERA ÖEINANGRADAR.

ADRAR LEIÐSLUR SKAL EINANGRA MED 20 MM GLERULLARHÖLKUM.
 VEFTA SKAL MED PLASTI UTAN UM EINANGRUN.

KERFID SKAL ÞOLA 400 kPa VINNUPRÝSTING OG PRÓFAST MED
 600 kPa ÁÐUR EN LEIÐSLUR ERU HULDAR.

ALLT EFNI OG FRÁGANGUR KERFISINS SÉ Í SAMRÆMI VÍÐ ÁKVÆÐI
 ÍST-67 OG GILDANDI REGLUGERDIR

STADSETNING STÓTA

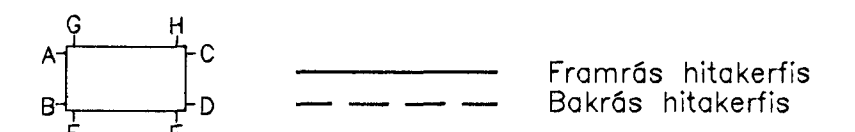

ÖLL ÖNEFND MÁL ERU Í mm

ALLT EFNI SKAL HAFA LAGNAEFNISVOTTUN

OFNASKRÁ

IBUD-OFN	HERBERGI	VARMADÖRF	HÁMARKS			TENGING		OFNLOKAR	Kv
			Watt	Hæð	Lengd	þykkt	A C		
Nr							B D		m³/h
001	PALLUR	1400	600	1200	TVÖFALDUR	A - B	FRAMRÁS	0.10	
101	PALLUR	1200	600	1200	TVÖFALDUR	A - B	FRAMRÁS	0.08	
102	ANDDYRI	290	600	600	EINFALDUR	C - D	BAKRÁS	0.02	
201	HERBERGI	1120	500	1400	TVÖFALDUR	A - D	FRAMRÁS	0.08	
202	BAD	560	500	900	EINFALDUR	A - B	FRAMRÁS	0.04	
203	HERBERGI	800	500	1800	EINFALDUR	A - D	FRAMRÁS	0.05	
203	HERBERGI	800	500	1800	EINFALDUR	A - D	FRAMRÁS	0.05	0.42
		6170							

SKÝRINGAR SJÁ TEIKN. NR. 321

Byggingatúlin
 Afgreitt þetta
 13 APR. 2002

VERKFRÆÐIÞJÓNUSTAN EHF

HEITI VERKS:	ÁLFASKEIÐ 24 HAFNARFJÖRDUR	VERKSÁMÆR:	02.005	DAGS:	
HEITI TEIKNINGAR:	OFNAKERFI GRUNNMYNDIR, RÚMMYND	HÚSAGERÐ:	VÍÐBYGGING	GEYMSLUNR.:	501
MANNAÞ:	Dp	SAMÞYKKT.:	Jón Guðmundsson 280255-4329	STOFNAF.:	
TEIKNAR.:	Dp	SAMÞYKKT.:	<i>[Signature]</i>	MÁLKV.:	1:50
MÁL.:		TEIKNAR.:		TEIKNUNR.:	501