


GRUNNMYND 1 : 50

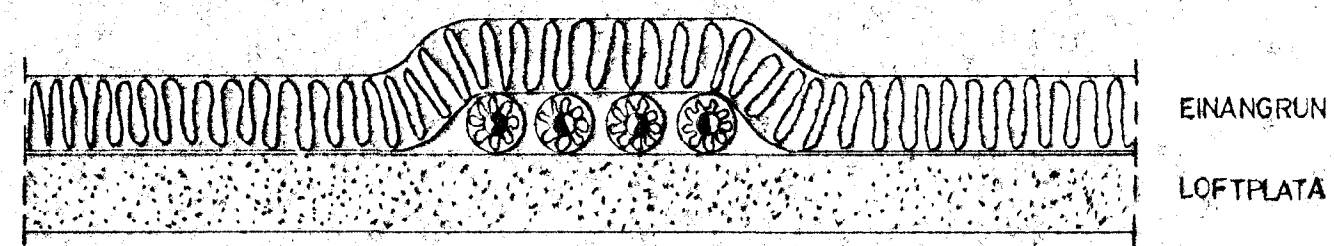

FRAGANGUR LAGNA YFIR LOFTPLÖTU

30 MAY 1988
 HAFNARFJÁRDARBERG
 BYGGINGAFLUTRI

LAGNIR ERU Í VEGGEINANGRUN NEMA ÞAR
 SEM ANNARS ER GETIÐ
 DANFOSS RETURLÖKAR OG STILLITÉ A ÖLLUM ÖFNUM.

ENGIDALSSKÓLI	2. ÁFANGI	Mælikv. 1 : 50	Verk 8801	Teikn. nr. 3.1
HITALÖGN	GRUNNMYND	Hannað Teiknað	Yfirfarið Samb.	Dags MARS 88
VERKFRÆÐIÞJÓNUSTA JÓHANNIS G. BERGÞÓRSSONAR h/f.				
VERKFR. M.V.F.I.		HAFNARFIRÐI - Símar 533115		