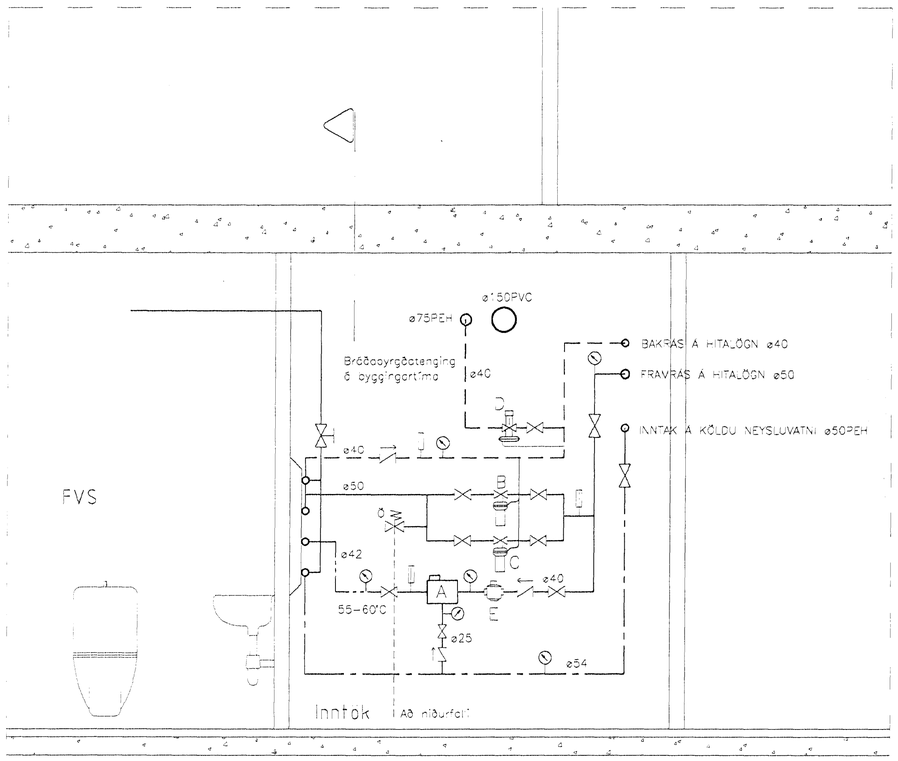

D
16|16

A = Blöndunarloki ó heitu neysluvatni
B = Þrýstijafnari AVP 32
C = Þrýstijafnari AVP 25
D = Síulúka AVDA 25
E = Þrýstimælaröri

C
02|16

Snið
Mkv. 1:20

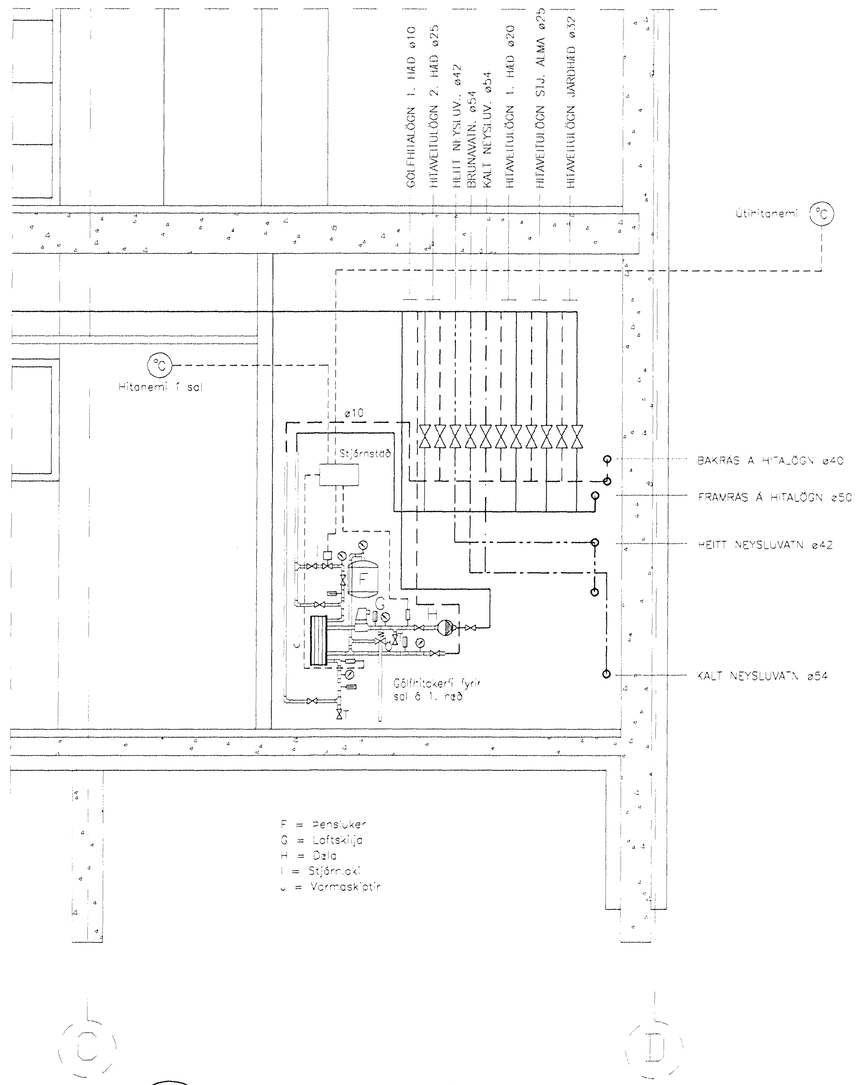

F = Pensluker
G = Loftskilja
H = Dæla
I = Stýrirnoki
J = Varmaskiptir

D
16|16

Snið
Mkv. 1:20

Byggingafulltrúi Hafnarfjarðar
Móttekið þann
Sigurbjartur Halldórsson

26. okt. 1998
VINNUTEIKNING

Nr.	Dags.	Breyting	Af

LAGNATÆKNI
HÖNNUNAR OG RÁÐGJAFARSTOFA
HAMRABORG 12 200 KÓPAVOGUR
Sími: 564 5252 Fax: 564 5251
Netfang: lagnatak@islandia.is

Samb. Kennitala 070464-2849

0 0.5 1.0 Mkv. 1:20

EINSETNING ENGIDALSSKÓLA - Viðbygging

PÍPUKERFI
HITA- OG NEYSLUVATNSKERFI
INNTAKSKLEFI Á JARÐHÆÐ

Kvarði	1:20
Teiknað	HBG/FSK
Dags.	Sept. 1998
Teiknist.	HBG
Samþ.	
Verk nr.	188
Teikn. nr.	P.16
Skýr. nr.	188 Pípulagnir inntak