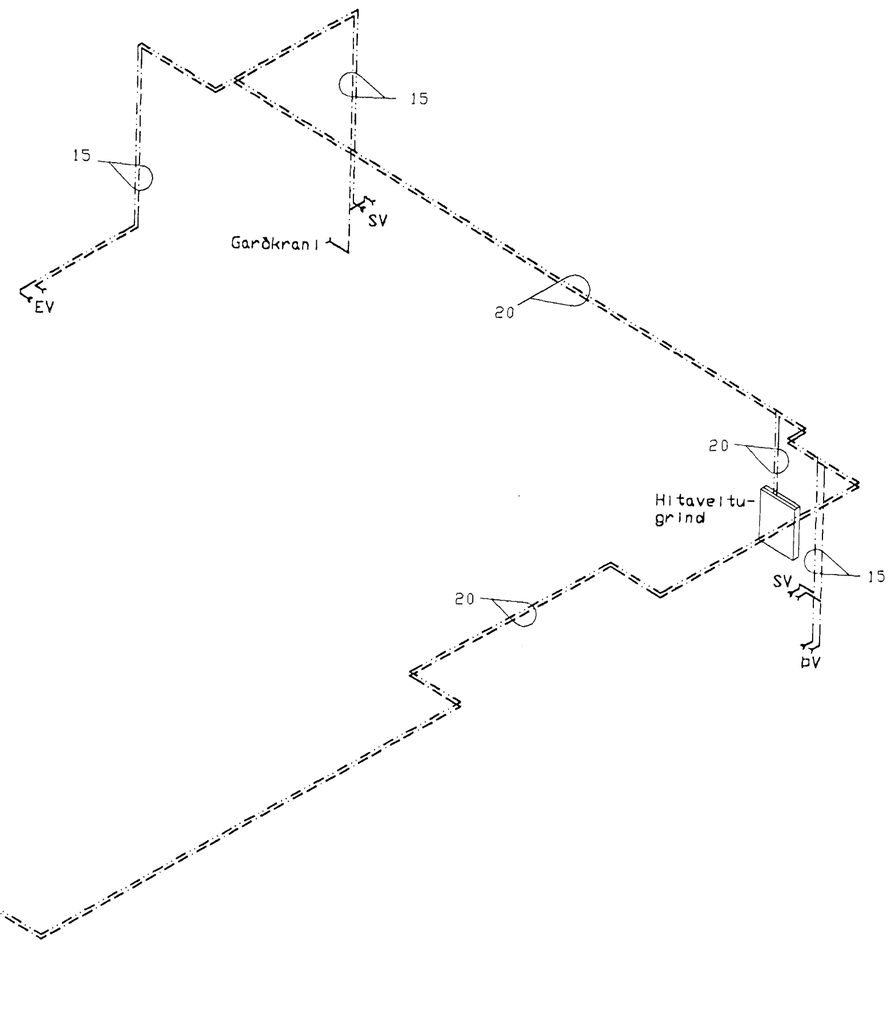

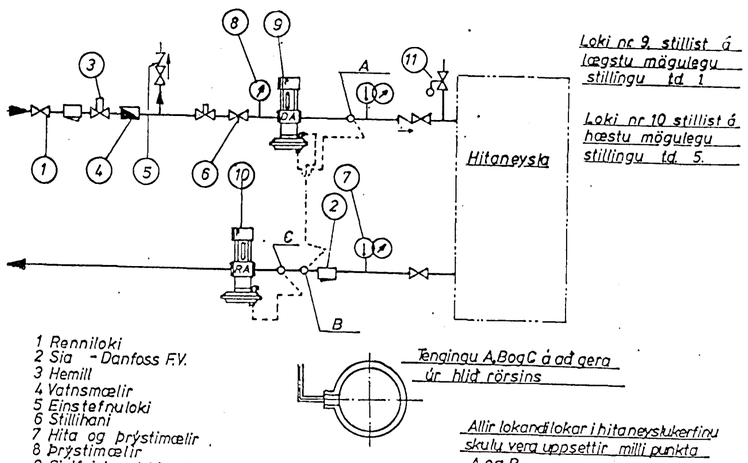

Loki nr 9 stillist á lægstu mögulegu stillingu td 1

Loki nr 10 stillist á hæstu mögulegu stillingu td 5.

1 Renniloki
2 Sía - Danfoss F.V.
3 Hemill
4 Vatnsmælir
5 Einstefnuloki
6 Stillihani
7 Hita og þrýstimælir
8 Þrýstimælir
9 Sjálfvirkur loki – Danfoss: AVD-DA eða AVDL
10 " " " : AVD RA
11 Öryggisloki

Tengingu A,B og C á að gera úr hlið rörsins

Allir lokaðir lokar í hitaveitukerfinu skulu vera uppsettir milli punkta A og B

Byggingafulltrúi Hafnarfj
Afgreitt þann
02 APR. 1998
Sigurbjartur Halldórsson

Valur Sveinbjörnsson, Verkfræðingur MSc. **Suðurgötu 24, 220 Hafnarfirði, S: 555 2326**	Dags Yfirf
Brekkuhlíð ~~14~~ 12, 220 Hafnarfirði Vatnslögn, rúmmynd	NR: MKV