


INN TAK VATNSVEITU


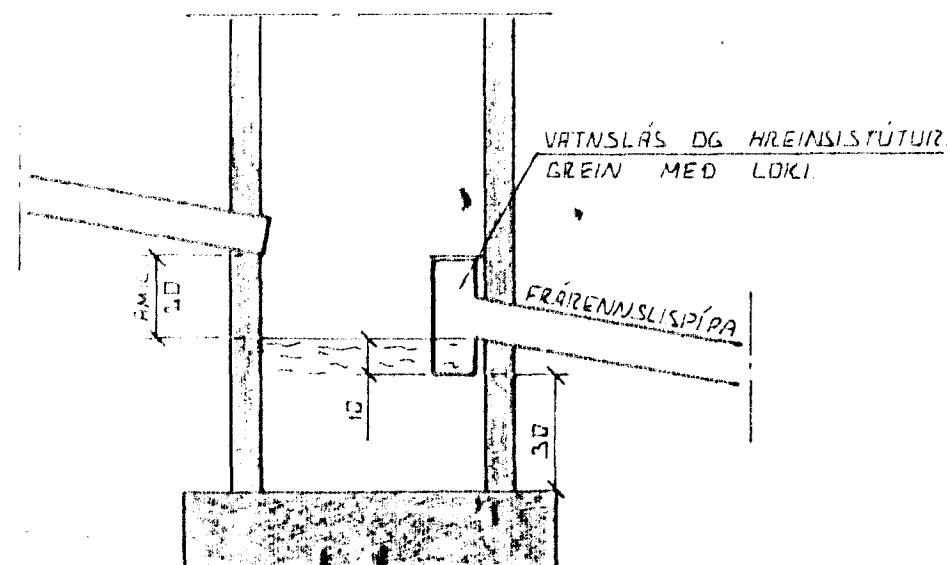


SAFNBRUNNUR

BRUNNUR FÜR DÁRVA TN OG REGNVATN. FRÁRENNISLÍSPÍPA SKAL VEIRA AMK. 150 CM FRÍI YFIR DRÖI DÁRVEGS.

ÚTGRÖFTUR

ÚTGRÖFTUR FÜR LEIÐSLUM SKAL EKKI VEIRA DÚPRI EN BÖTN UNDIRSTÁÐA. EF NAUÐSYNLEGT ER AÐ LEGGJA LEIÐSLUK DÚPRA EN UNDIRSTÖÐUR VERÐUR AÐ LEGGJA LEIÐSLUNA AÐ LANGT FRÁ UNDIRSTÖÐUM, AÐ ÁSETA ÞEIRRA SÉ ÖRUGG. HLUTFALL MILLI DÚPTAK OG FÖRLEGGÐAR SKAL EKKI VEIRA MEIRA EN 1:2.

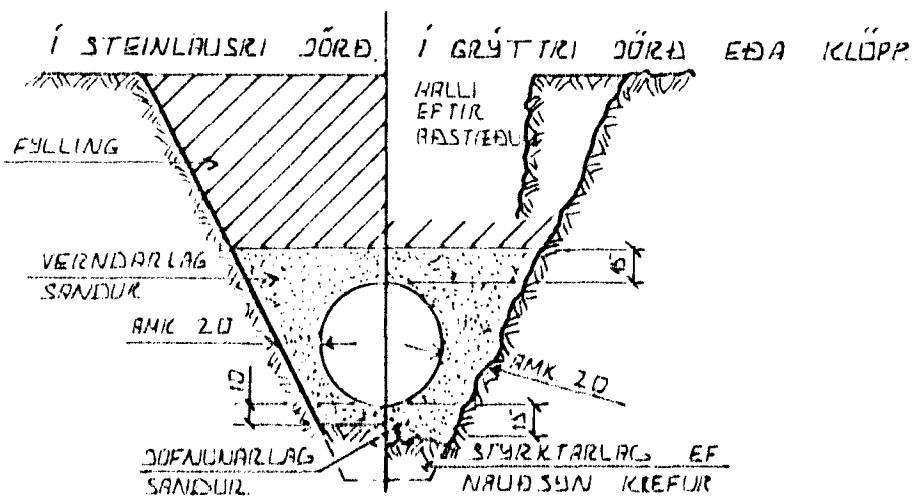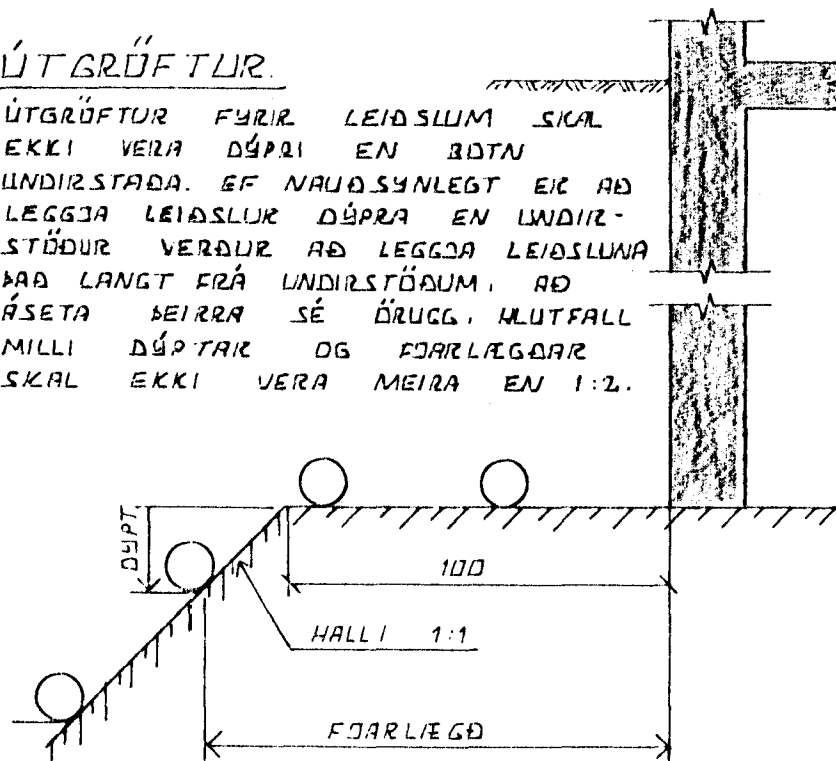


LEIÐSLUSKURÐIR PLASTRÖRA

ÞURÐARGETA PLASTRÖRA TIL AÐ STANDAST NÖFALAG AUK HUNGANS AF DÁRDLACINU SEM YFIR LEIÐSLUNNI LIGGUR RÆÐST EIMGÖNGU HF HUVD VIEL SANDUR ER ÞJAPPADUR KRINGUM RÉRIN ÞESS VEGNA SKAL VANDA MÖGG ÞJAPPAN MÆR SEM ÁHÆTTA ER A UMFERKARÁLGI.

TÁKN FÜR GRUNNLAGNIR

- SEDLALÖGN
- REGNVATNSLÖGN
- REGNVATNSLÖGN
- DÁRVA TN SLÖGN
- DÁRVA TN SLÖGN

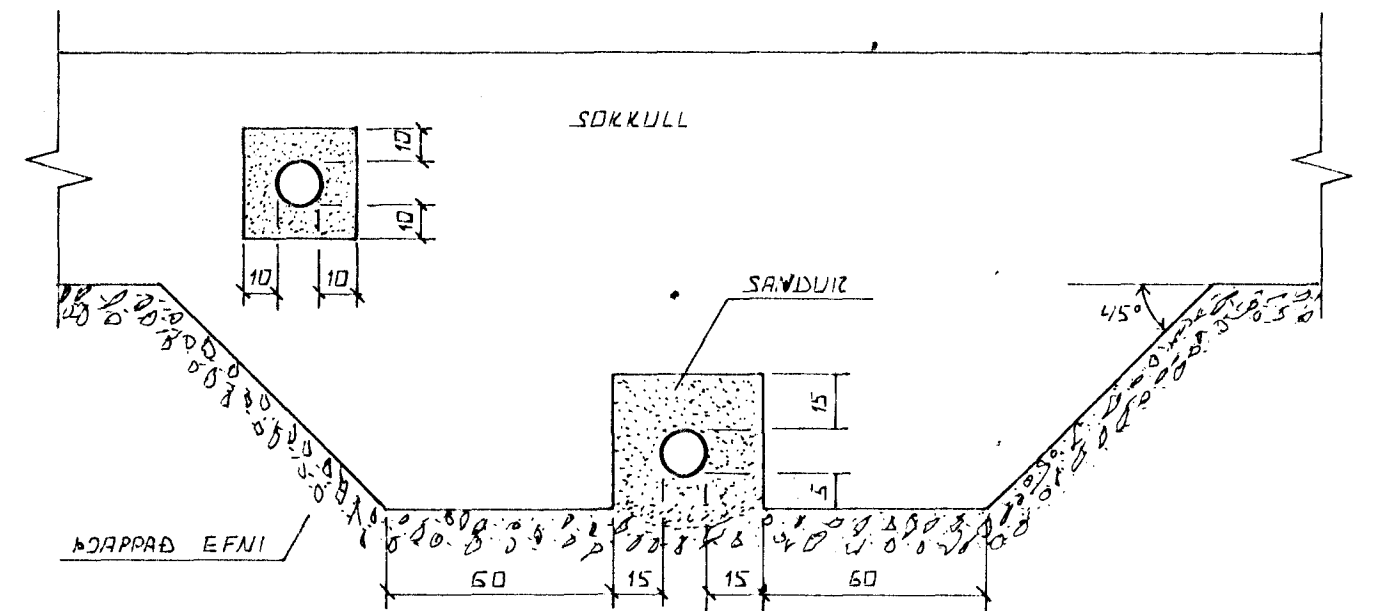

FRÁGANGUR LAGNA UNDIR OG Í SÖKKULVEGG

GRÁFIÐ SKAL FÜR LÖGNUM UNDIR SÖKKULUM. ÁÐUR EN ÞEIR ERU STEYRTIR.

27 NOV 1995

BR.NR.	DAGS	EÐLI BREVTINGAR	SIGN.
BREKKUHLÍÐ 12 HAFNARFIRÐI			DAGS. OKT '95
ALMENNAR SKÝRINGAR, FRÁRENNISLAGNIR			FRANNAÐ
OG INNTAK VATNSVEITU			TEIKNAD
MÆNKY.			VERK NR. 9549
SIGURÐUR ÞORLEIFSSON TEKNIRÆÐINGUR F.T.F.I.			BLADNR.
STRANDGÖTU 11 HAFNARFIRÐI SÍMI 54751			2-01