


GRUNNMÝND 1 HÆÐ 1:50

OFN NR	STADS.	HITAF KVAL	LENGD MM	HÆÐ MM	TENGI
101	BÍLG.	1.530	2.500	600	B-C
102	ÞVOTTURIG	600	300	600	C-D
103	ELDHÚS	760	1300	600	A-B
104	STOFA	2060	2700	300	A-D
105	STOFA	1220	1500	300	A-D
106	STOFA	1370	1300	300	A-D
107	BAD HANDKL. OFN	580			
108	HERB.	770	1800	600	C-D
109	ANND.	500	700	600	A-B
110	HJÓN	750	1300	600	A-B
201	HERB.	670	1300	600	A-B
202	FJÓLSK.	270	400	600	A-B
203	FJÓLSK.	270	400	600	C-D
204	FJÓLSK.	1230	1800	600	A-B
205	HERB.	870	1800	600	C-D
SANTALS		14.170			

ÁÐUR EN GENGID ER FRÁ OFNAPÓNUM SKULU ARKITEKT OG TEKNIFRÉDINGUR SANNREYNA STÆRDIR OG AFKÓST OFNA.

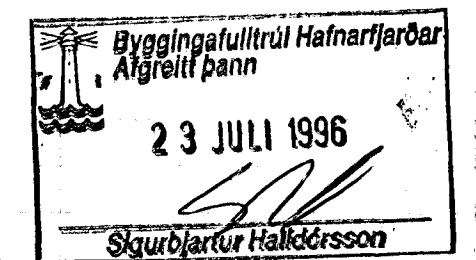

BR: DAGS. EDLI BR. SIGN.

BREKKUHLÍÐ 18
HAFNARFIRÐI

HITA-VATNUS OG FRÆMISLAGNIK

MKV 1:50

DAGS.


VERK NR. 9618

TEIKN NR. 2-03

HANNAÐ *Sigurbjartur Halldórsson*

TEIKNAD

YFIRFARIÐ

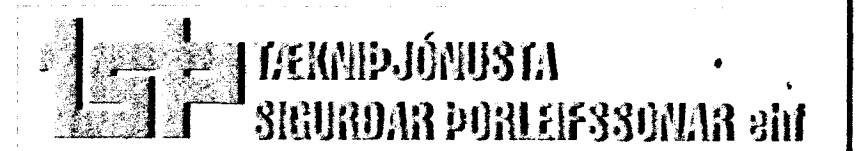

STRANDGÓTU 11 - 220 HAFNARFJÖRDUR - SIMI 555 4255 - FAX 565 2875