


SKÝRINGAR:

MERKINGAR:

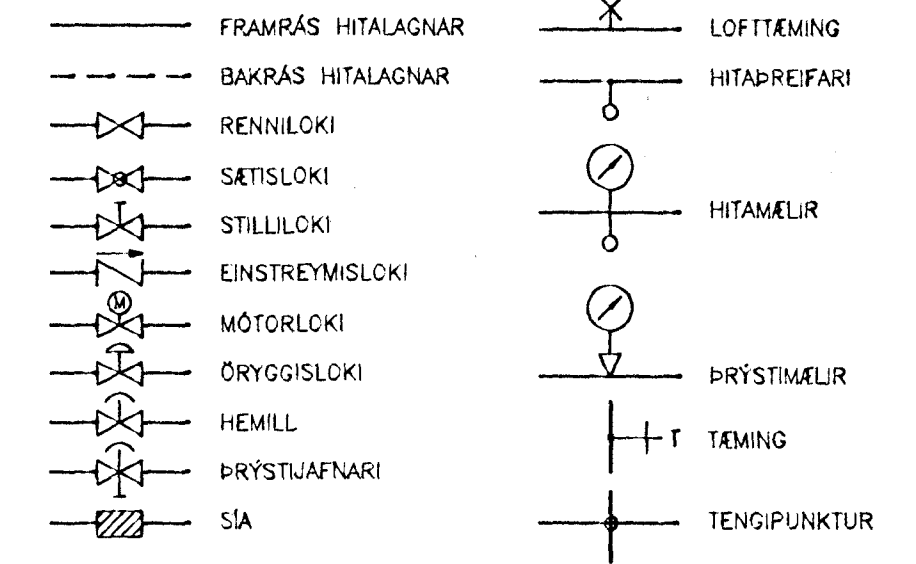

ADRAR SKÝRINGAR:

ÖLL OFTENGI SKULU VERA 10mm
LOFISKRUFUR KOMI Á ALLA OFNA
Á HVERN OFN KOMI AUK OFNLÖKA STILLITÉ ÞEIM MEGIN SEM
OFNLOKI ER EKKI.
OFNAR SEU Í SAMRÆMI VÍÐ ÍST-69

PIPUR SKULU VERA SVARTAR STÁLPIPUR SAMKV. DIN 2440
OG TENGISTYKKI SAMSVARANDI PIÞUM AD GERD.

BIL MILLI FESTINGA SÝNILEGRA LAGNA SÉ 2m
BIL MILLI FESTINGA ANNARA LÁRÉTTRA LAGNA SÉ
MEST: Ø10 - Ø32: 2,5m
Ø32: 3,0m

ALLAR PIÞUR SKAL EINANGRA MED GLERULLAR- EÐA POLYETHYLEN-
HÖLKUM. ÞYKKT EINANGRUNAR SKAL VERA SEM HÉR SEGIR:

10 - 20mm (3/8" - 3/4") PIÞUR: 20mm
25 - 40mm (1" - 1 1/2") PIÞUR: 30mm
40 - 100mm (1 1/2" - 4") PIÞUR: 40mm



PIÞUR SKAL VEFJA MED PLASTI UTAN UM GLERULLAREINANGRUN.

ÞAR SEM PIÞUR LIGGJA Í ÚTVEGG SKAL VERA MINNST 2cm
EINANGRUN UTAN VÍÐ RÖREINANGRUN.

KERFIÐ SKAL ÞOLA 4 kp/cm² VINNUÞRÝSTING OG PRÓFAST MED
6kp/cm² ÁÐUR EN LEIÐSLUR ERU HULDAR.

ALLT EÐNI OG FRÁGANGUR KERFISINS SÉ Í SAMRÆMI VÍÐ AKVÆÐI
ÍST-67 OG GILDANDI REGLUGERÐIR

STAÐSETNING STÚTA

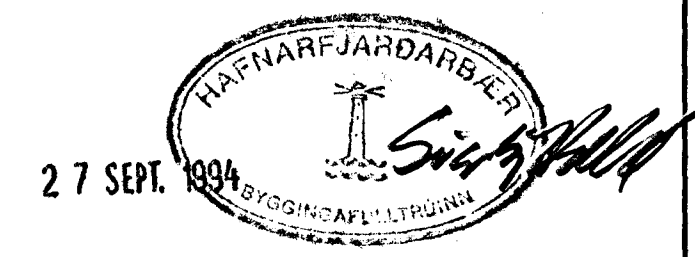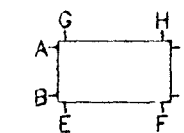

SKÝRINGAR SJÁ TEIKN. NR. -203

*Alþ. með samþykkingu
í skýringum
þaki.*

KRISTJÁN KNÚTSSON TÆKNIFRÆÐINGUR FTFI
LYNGBERGI 27, 220 HAFNARFJÖRDUR, SÍMI 651647

BREKKUHLÍÐ NR. 22

DAGS. Sept. 1994

MKV. 1:50

HITA- OG VATNSLAGNIR

H. KK T. KK

GRUNNMYND 1. HÆÐ

VERK: 9402-202

2-202.0W9/1=1