
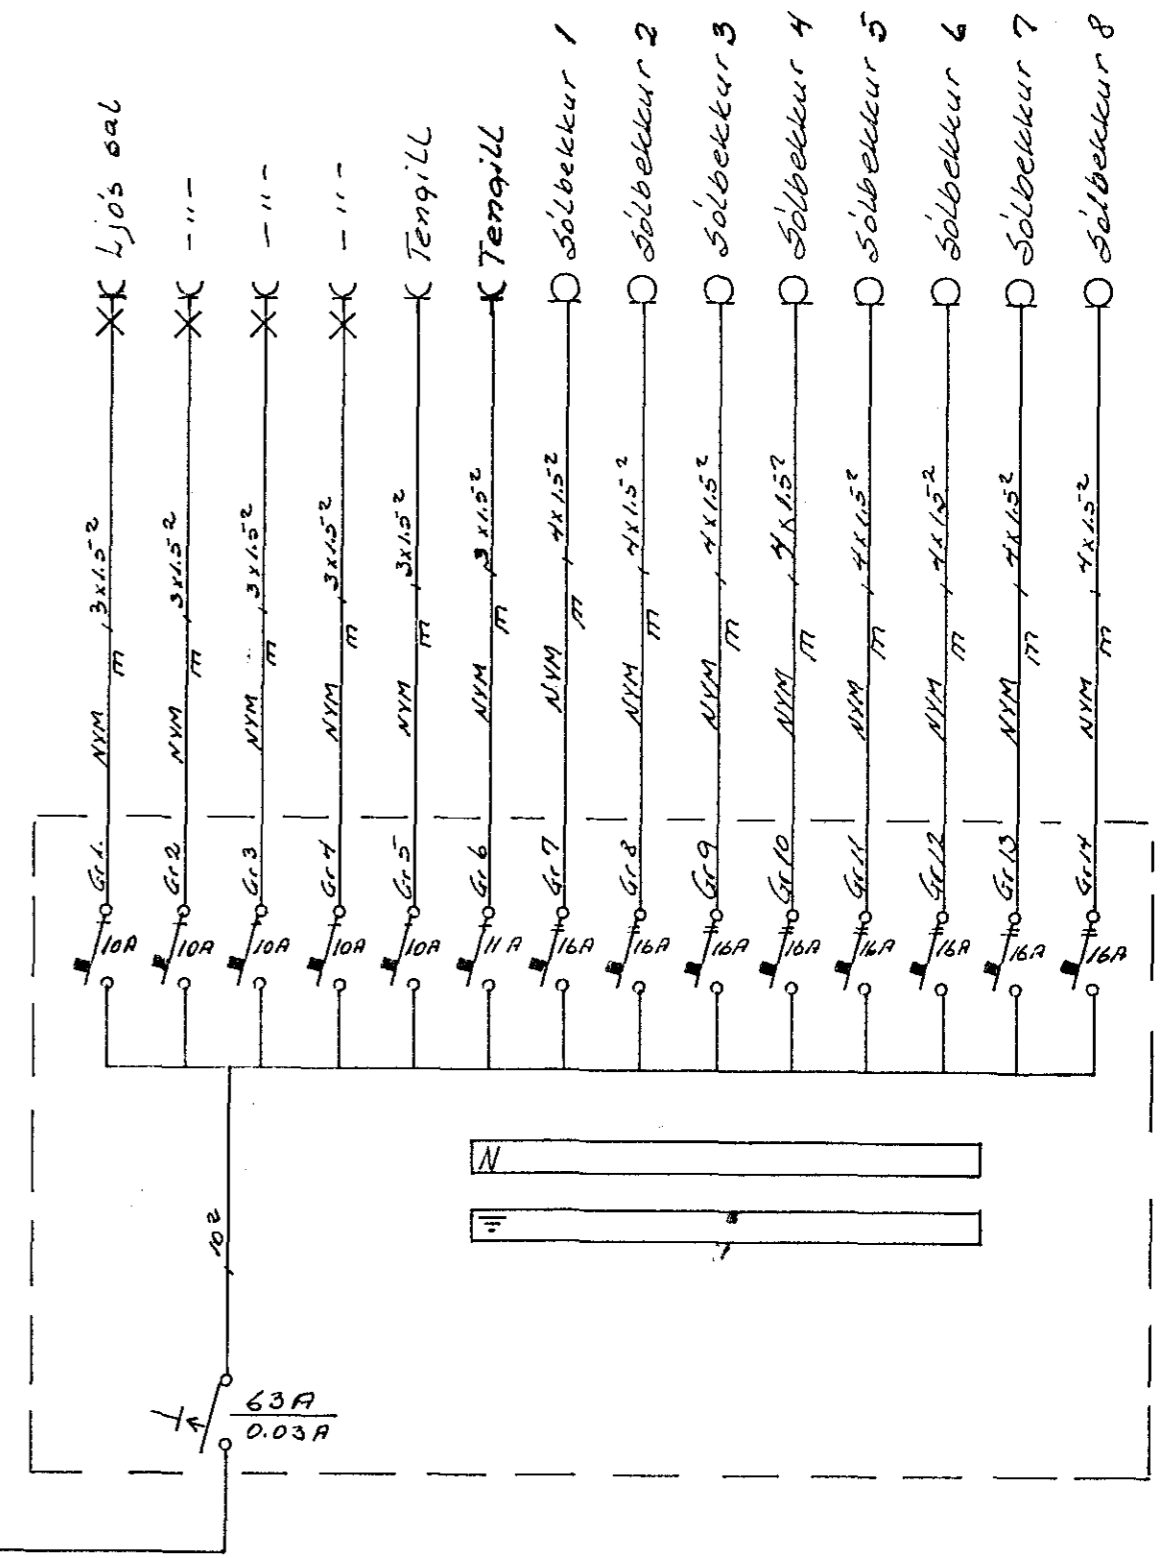


Húsvella nr. 243 Teikning nr. 1718  
 Samþykkt þ. 25.3. 1984  
 f.h. RAFFVENU HAFNARFJANDAR  
*Áron L. Þrándsson*  
 Lífritillitamaður rólflagna

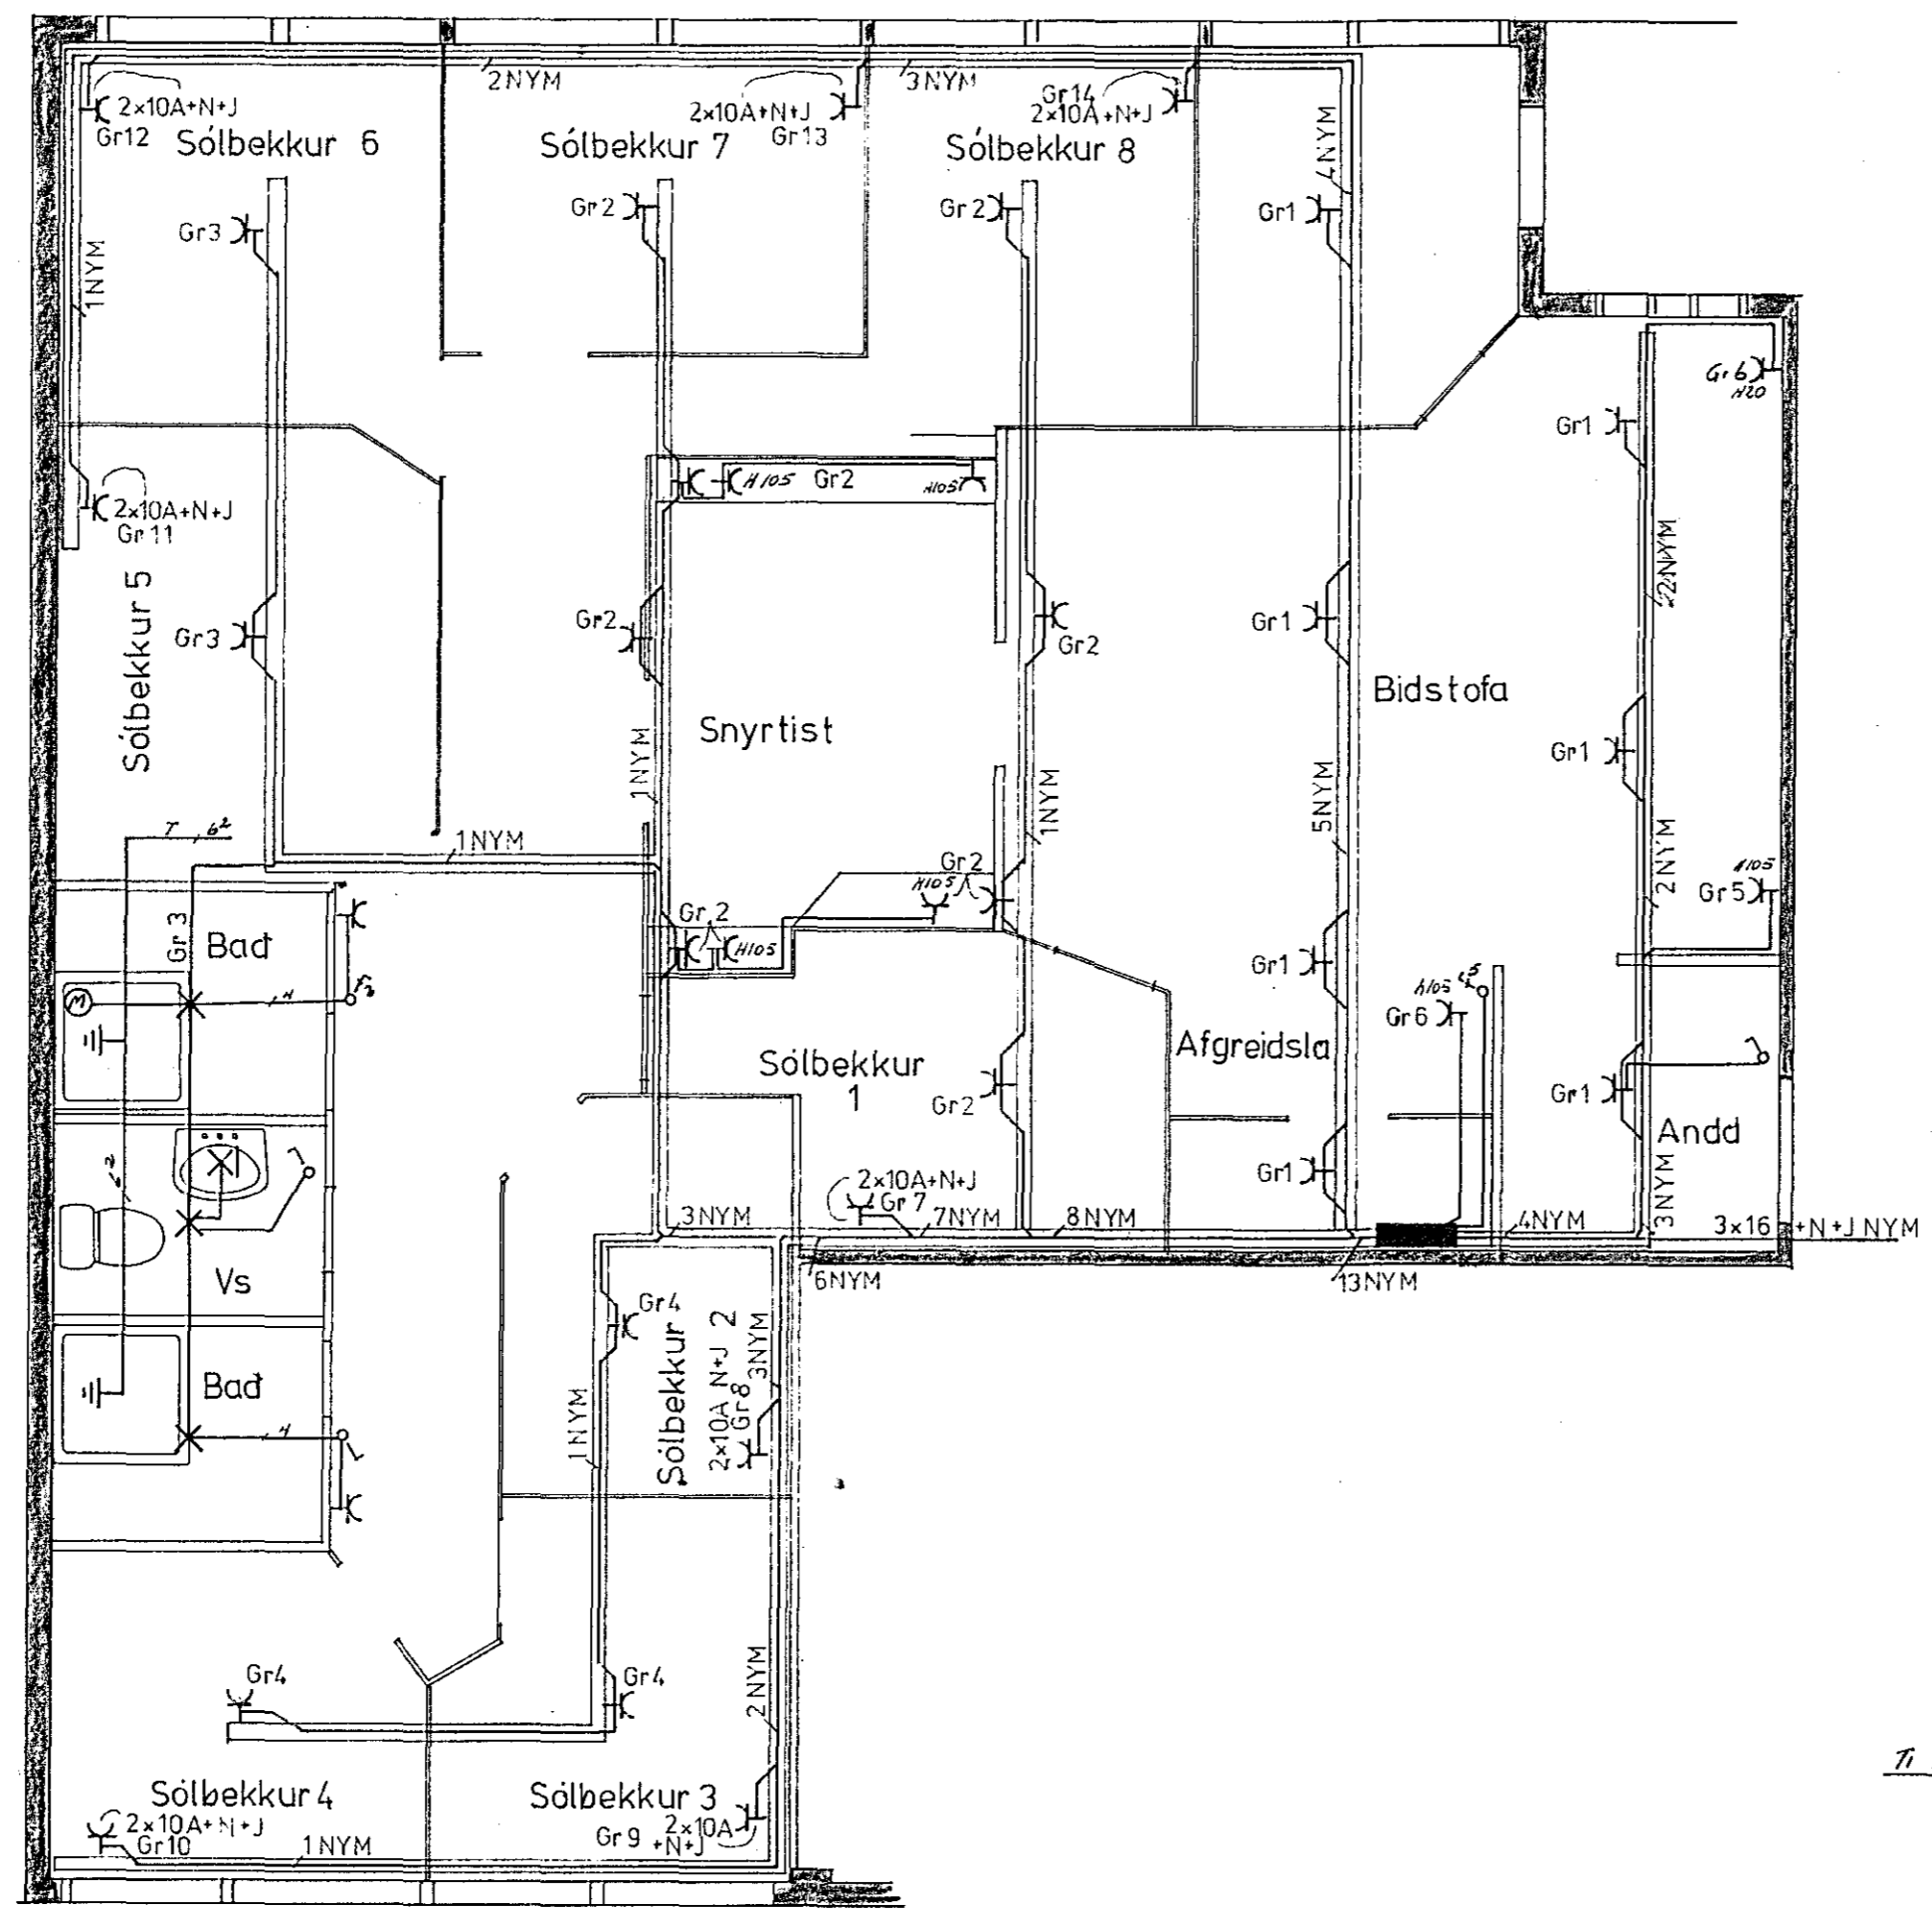

Ti 5x16² NYM

1718

NR.	BREYTING	DAGS	BR.
DALSHRAUN 13			
SÓLBADSTOFA		HANNAÐ	76
· RAFLÖGN		TEIKNAD	76
		DAGS	02 84
		BLAÐ	1 AF 1
		KVARÐI	
		VERK NR.	073

Jon og Jens S. 54160 09 52829