
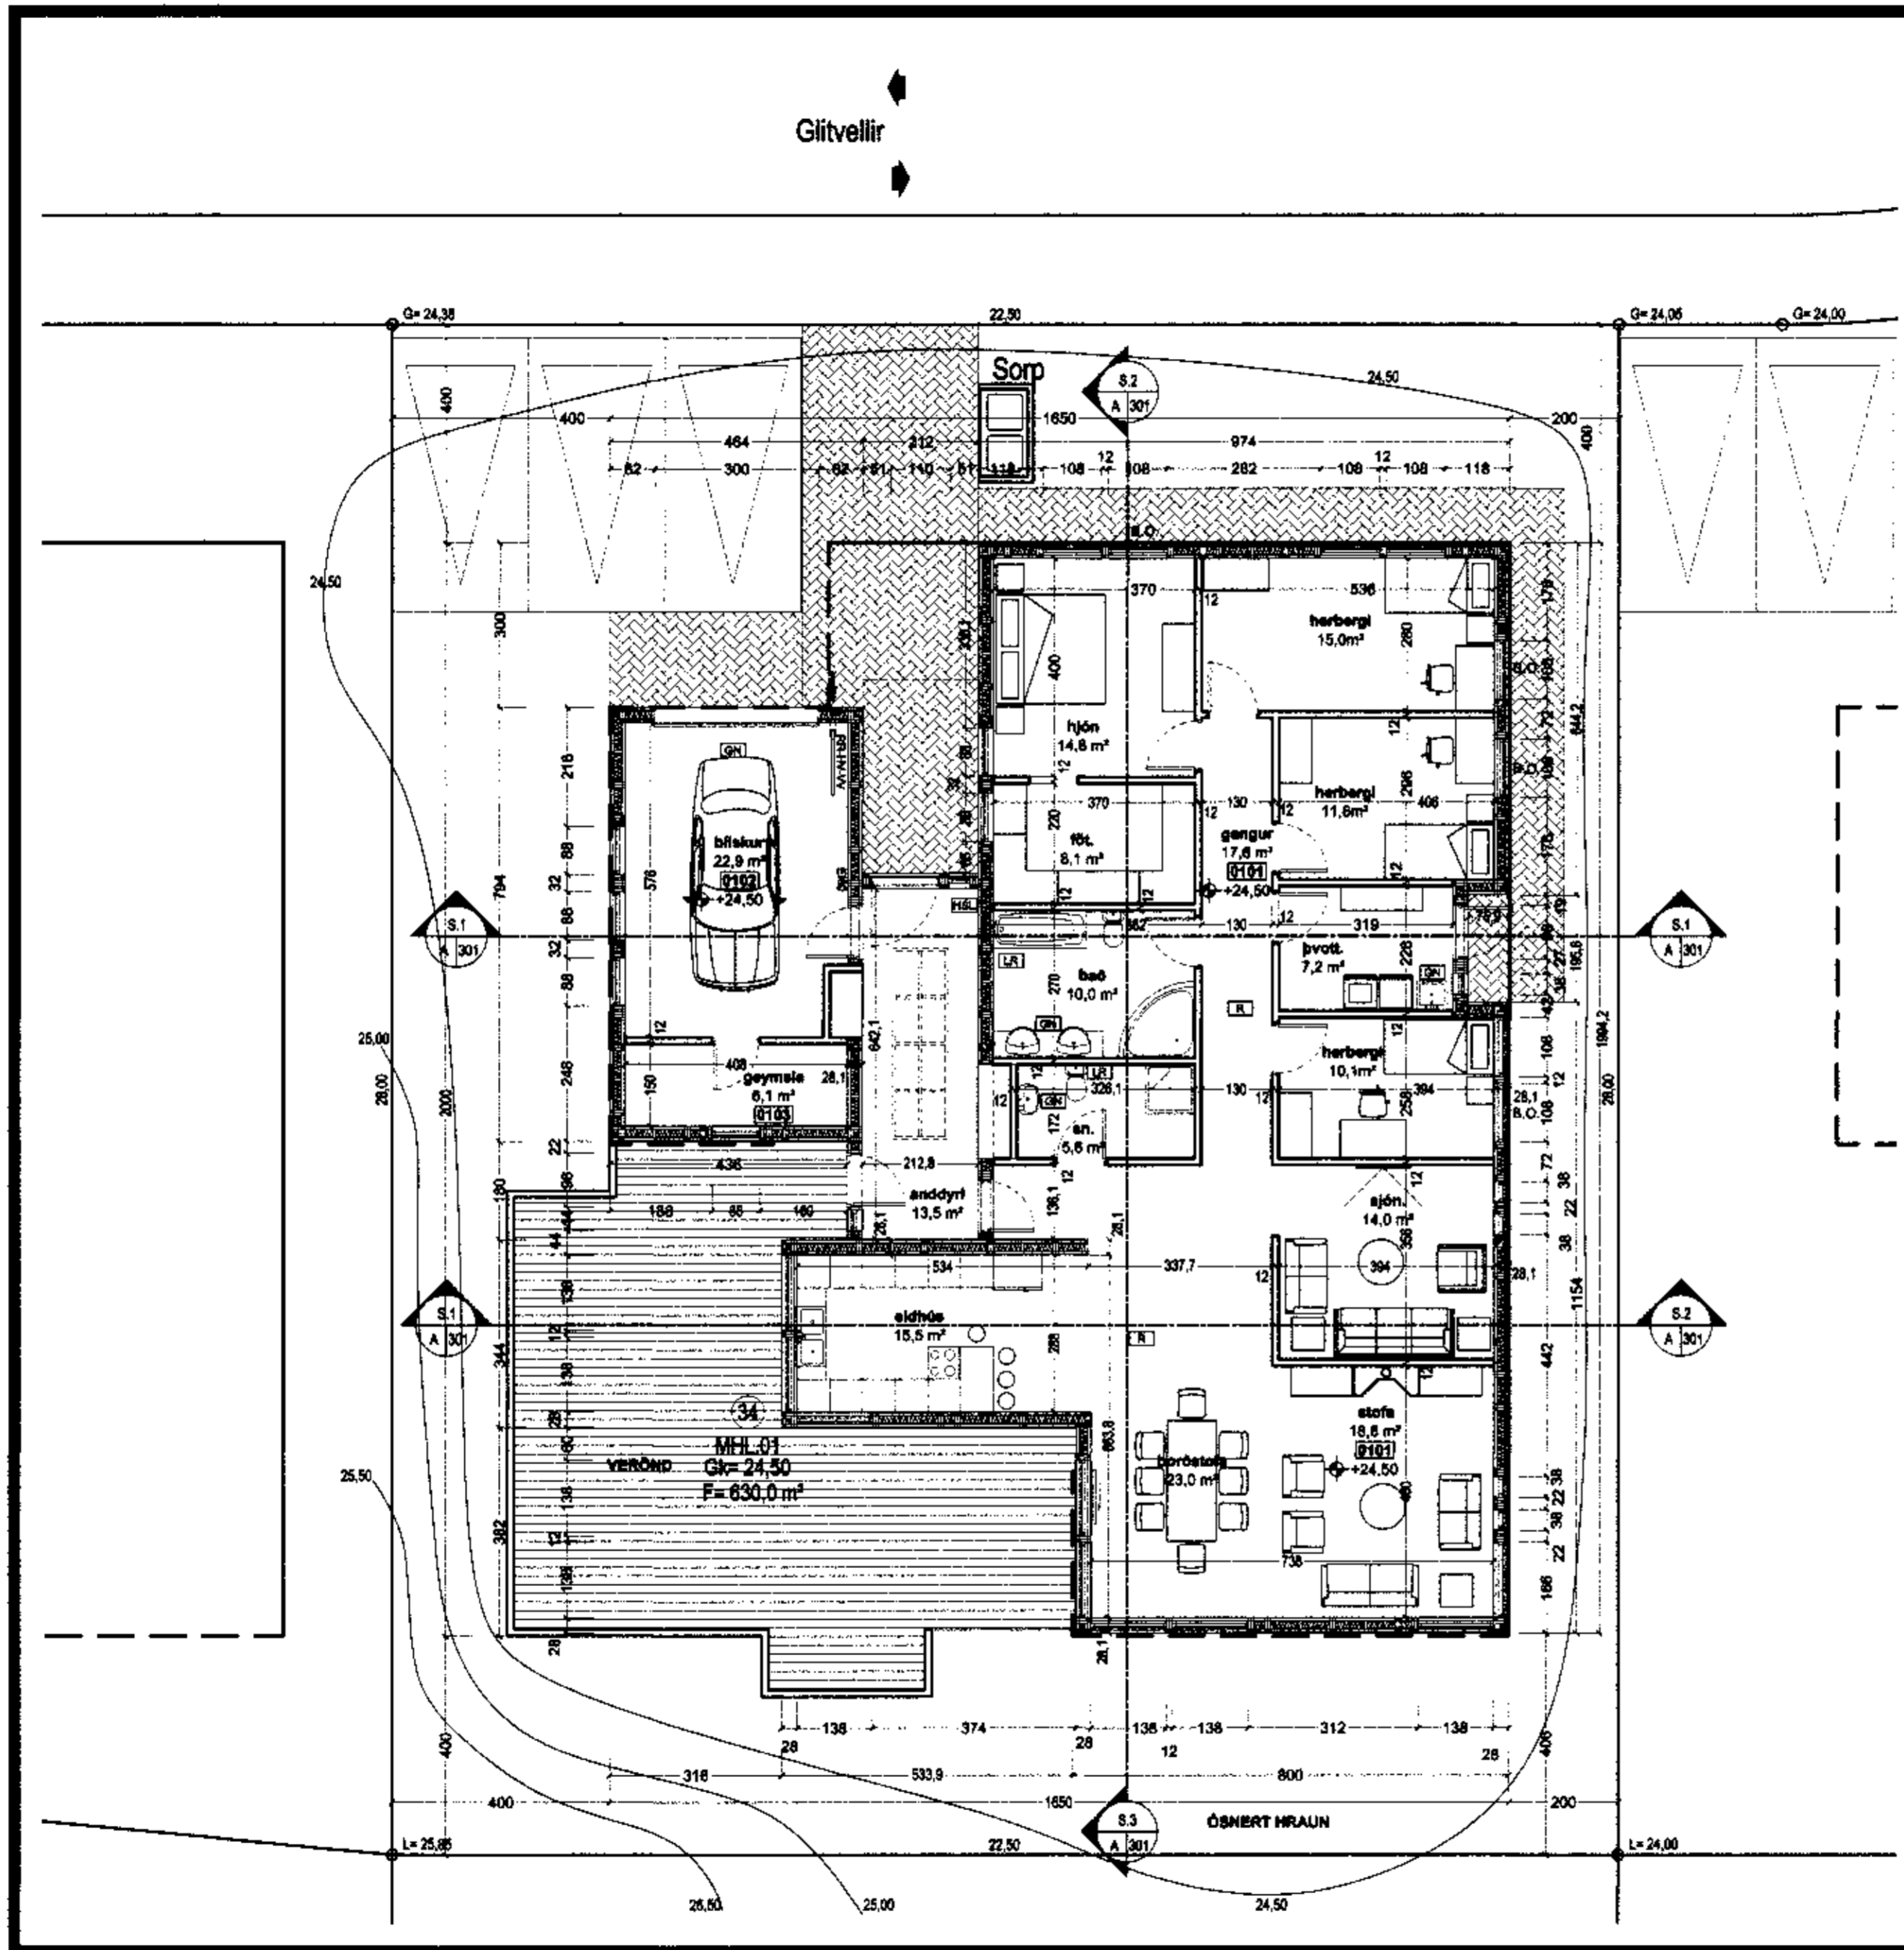


Glitvellir

Sampykkt þann  
02. AUG. 2006  
Byggingatulltrúinn / Hafnarfirði  
F.h. Kristján Þórarinnsson

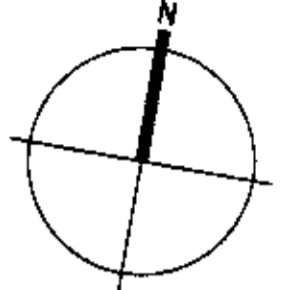


**TAKN**

- GN = Gólfkerfi
- DN = Þakkerfi
- LR = Loftfæring
- VLR = Væðun loftfæring
- PK = Pólkassar
- NL = Neyðarflö
- BO = Þjörgunarp
- R = Raytalvörð
- HSL = Handtölvutæki
- ÚT = Merktur útgangur
- BO = Faltelgi við þjörgunarp
- BRUN = Brunnslanga
- SG = Stigstól
- SGÚT = Stigstól út
- SGÚT = Stigstól brunavörðunarkerfi
- IN = Inntak
- BL = Blástæði fyrir loftþétt
- EIBO = Veggir og hæðskild
- EIBO = Veggir og hæðskild
- A-EH0 =
- A-EI120 =
- REI60 =
- REI120 =
- A-REIM120 =
- E-CS30 = Hurð
- EI-CS30 =
- EI-CS60 =
- E30 = Gluggar

**BREYTING**

Breyting	Dagsetning	Telknað	Virki
1	DD.MM.YY	XXX	XXX
X			

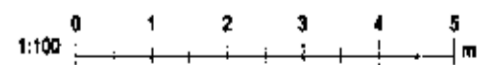

**KRARK** Kristinn Ragnarsson arkitekt ehf.  
Súðurlindabrátt 4a - 3. hæð, 108 Reykjavík, Ísland  
Sí. 594.2255 · Fax. 544.4223  
Kl. 581288.3569 · www.krark.is · krark@krark.is

Glitverllir34  
Hafnarfjörður  
Grunnmynd

Verknúmer: 06060IE	Verkefnaheiti: MML
Hönnun: KR	Telknað: MML/MES
Yfirfarð: KR	Sampykkt: Kristinn Ragnarsson Kl. 120944.2669
Mælikvæði: 1:100	Dagsetning: 21.07.2006
Skrá: 06060IE-A101.dwg	Blæð: A101

Grunnmynd 1:100