





Samþykkt þann

12 JUL 2006


Byggingafulltrúinn í Hafnarfirði
Fh. Jón Sigurðsson

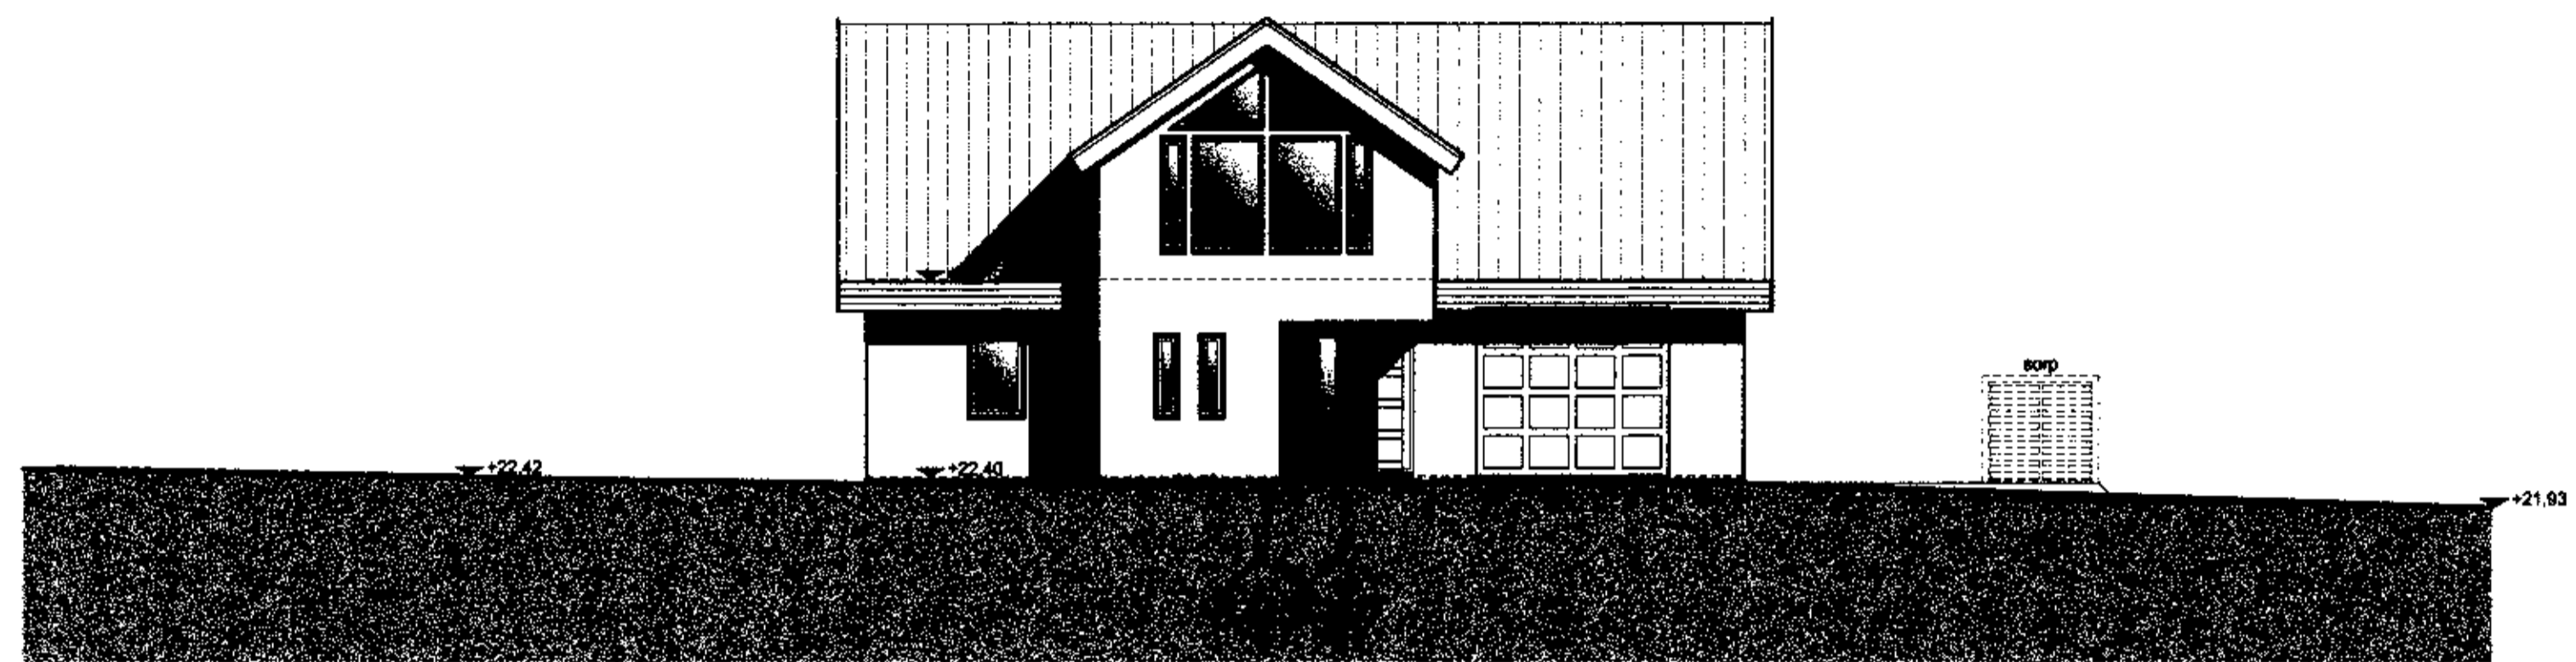

Norður Útlit 1:100

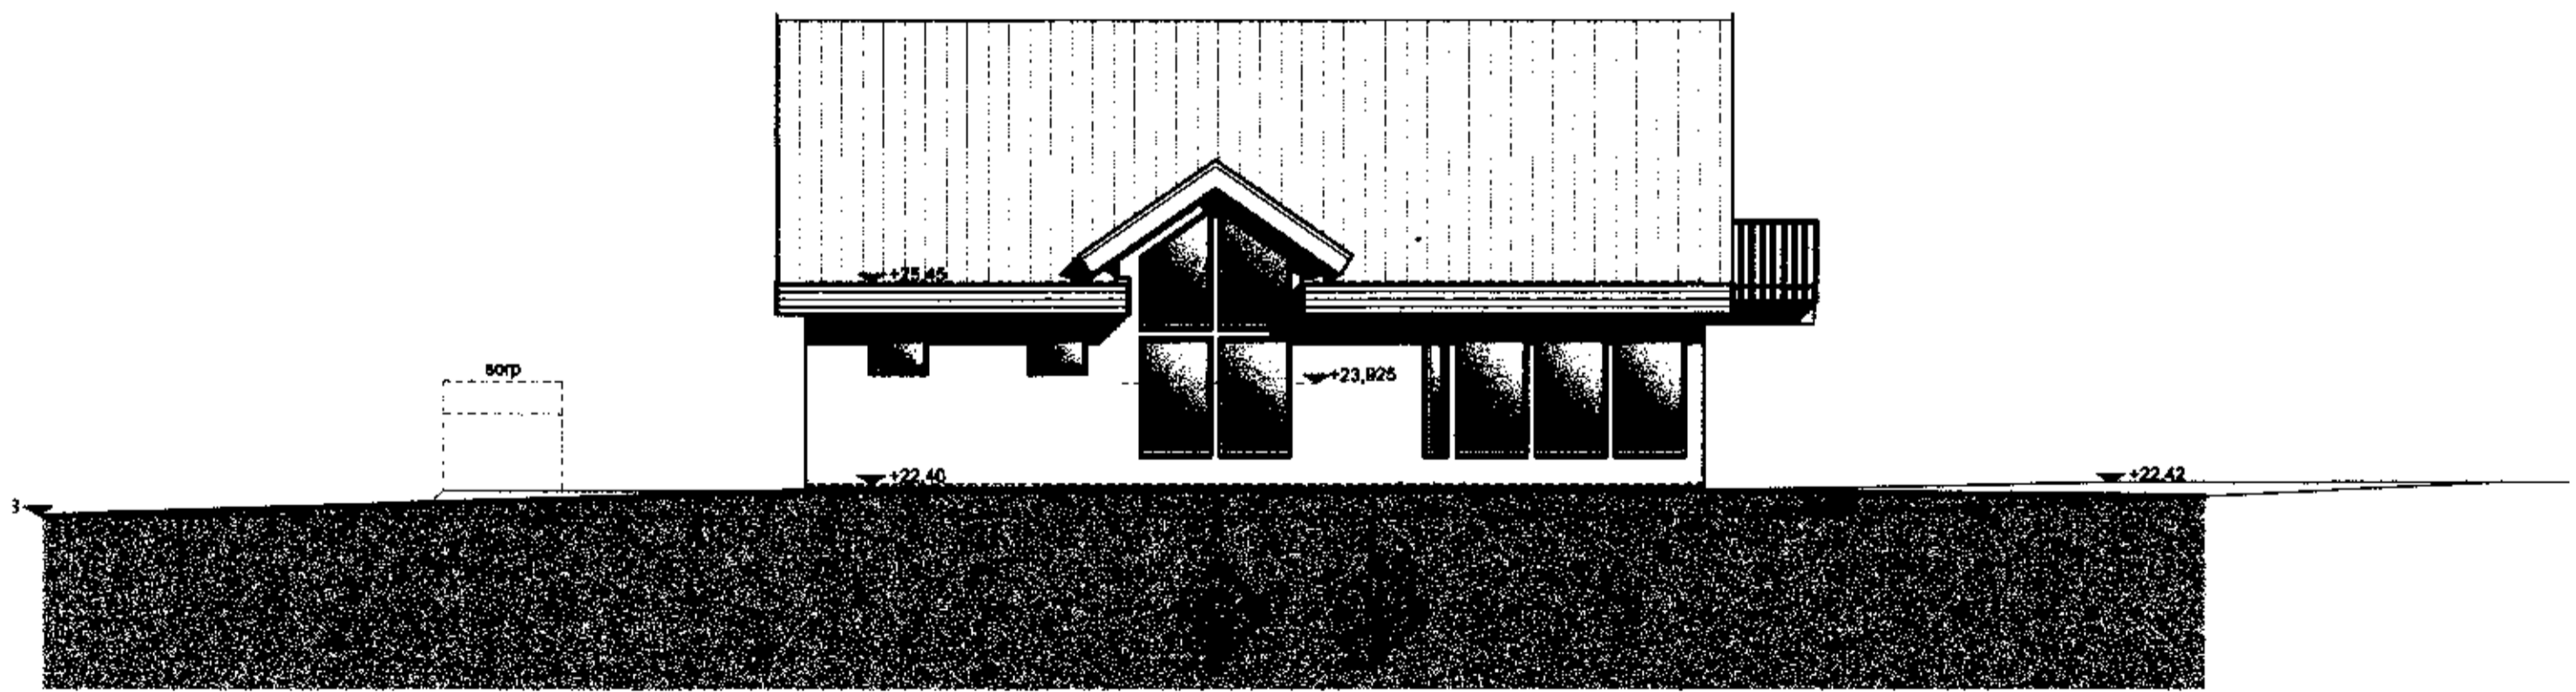

Suður Útlit 1:100

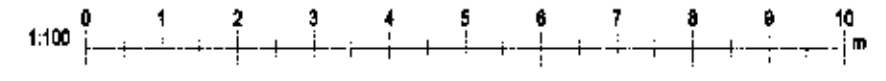

TAKN

- EI60 = Veggir og hæðir
- EI80
- A-EI80
- A-EI120
- REI60
- REI120
- A-REI120
- E-CS30 = Hurðir
- E-CS30
- E-CS60
- E30 = Gluggar

BREYTING

Breyting	Dagsetning	Teknað	Yfirfarið
1	03.07.06	MML	KR


KRark Kristinn Ragnarsson arkitekt ehf.
 Suðurlandsbraut 4a - 3. hæð - 108 Reykjavík, Ísland
 Sími: 564 2255, Fax: 544 4223
 KÍ: 581298.3580, www.krark.is, krark@krark.is

Verkniúmer:	050281E	Verkniúmer:	JGE
Hönnun:	JGE	Teknað:	JGE
Yfirfarið:	XXX	Samþykkt:	Kristinn Ragnarsson KÍ: 120944.2869
Málkvarði:	1:100	Dagsetning:	08.03.2005
Skrá:	050281E - A201.dwg	Blað:	005

Prnt: 03.07.2006 13:36:23

Copyright © KRark