


Samþykkt þann

26 JULÍ 2006

Byggingafulltrúinn í Hafnarfirði
F.h. Kristján Þórarinnsson

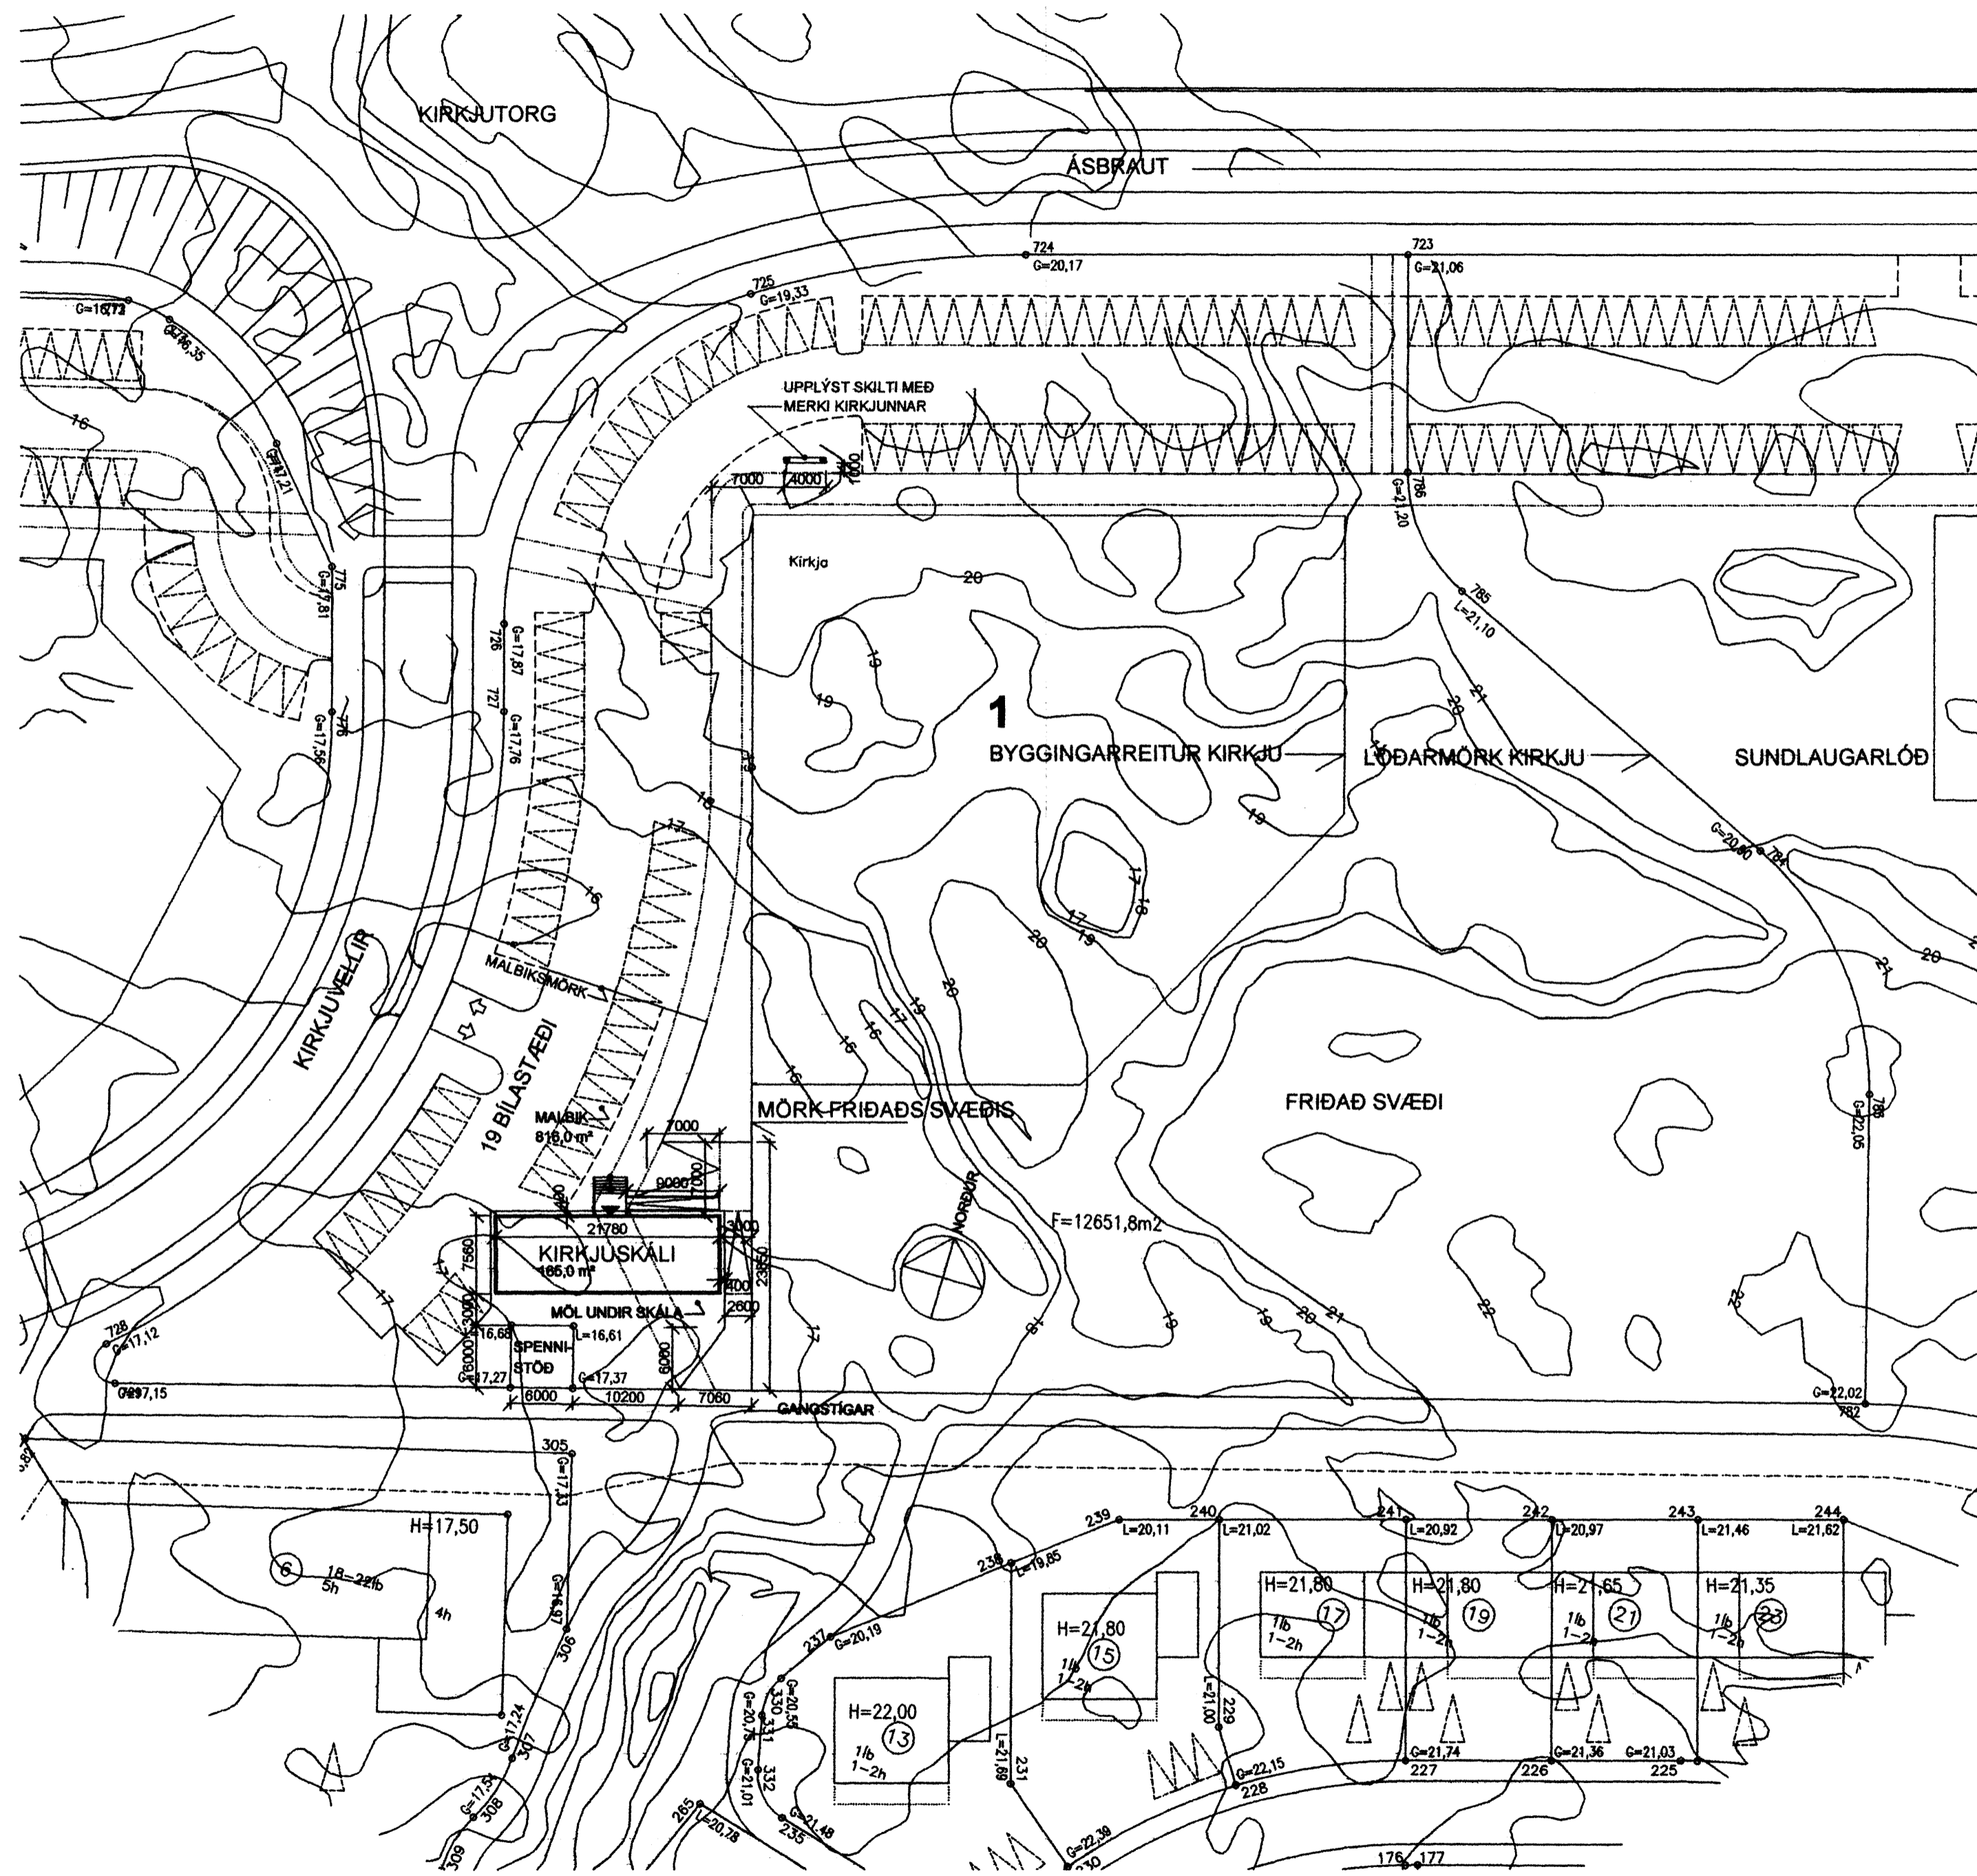

Br. 21.07.2006: skábraut, sökðar, björgunarop

KIRKJUVELLIR 1, HAFNARFIRÐI BL-01



ÞRIÐJA HÆÐIN. ARKITEKTAR - SIGURÞÓR AÐALSTEINSSON FAÍ
AÐALTEIKNING
KIRKJUSKÁLI. AFSTÖÐUMYND

REYKJAVKURV. 06 220 HAFNARFIRÐI
SMÍ: 555 46 10 GSM: 864 4168
KT: 250144-3939
NETF: WBS. v@hadrill.is
VERKFR.

HANNAÐ:

TEIKNAD: SA

DAGS: 20.06.2006

MKV: 1:500