




Samþykkt þann

12 JUL 2006


Byggingafulltrúinn Hafnarfirði  
F.h. Jón Sigurðsson

**SETLAUG:**  
69.3 GR. BYGGINGAREGLUGERÐAR.  
SETLAUGAR Á LÖÐUM ÍBÚÐAR- OG FRISTUNDAHÚSA  
SKULU BÚNAR LÆSANLEGU LOKI TIL AÐ HYLJA ÞÆR  
MEÐ PEGAR ÞÆR ERU EKKI Í NOTKUN EÐA ÖÐRUM  
ÚTBÚNAÐI, SBR. MGR. 69.2, TIL VARNAR SLYSUM

**ELDSTÆÐI:**  
UPPSETNING OG FRÁGANGUR  
SÉ Í SMRÆMI VÍÐ 192 GR.  
BYGGINGAREGLUGERÐAR  
**REYKHÁFUR:**  
GERÐ OG FRÁGANGUR  
SÉ Í SAMRÆMI VÍÐ 193 GR.  
BYGGINGAREGLUGERÐAR

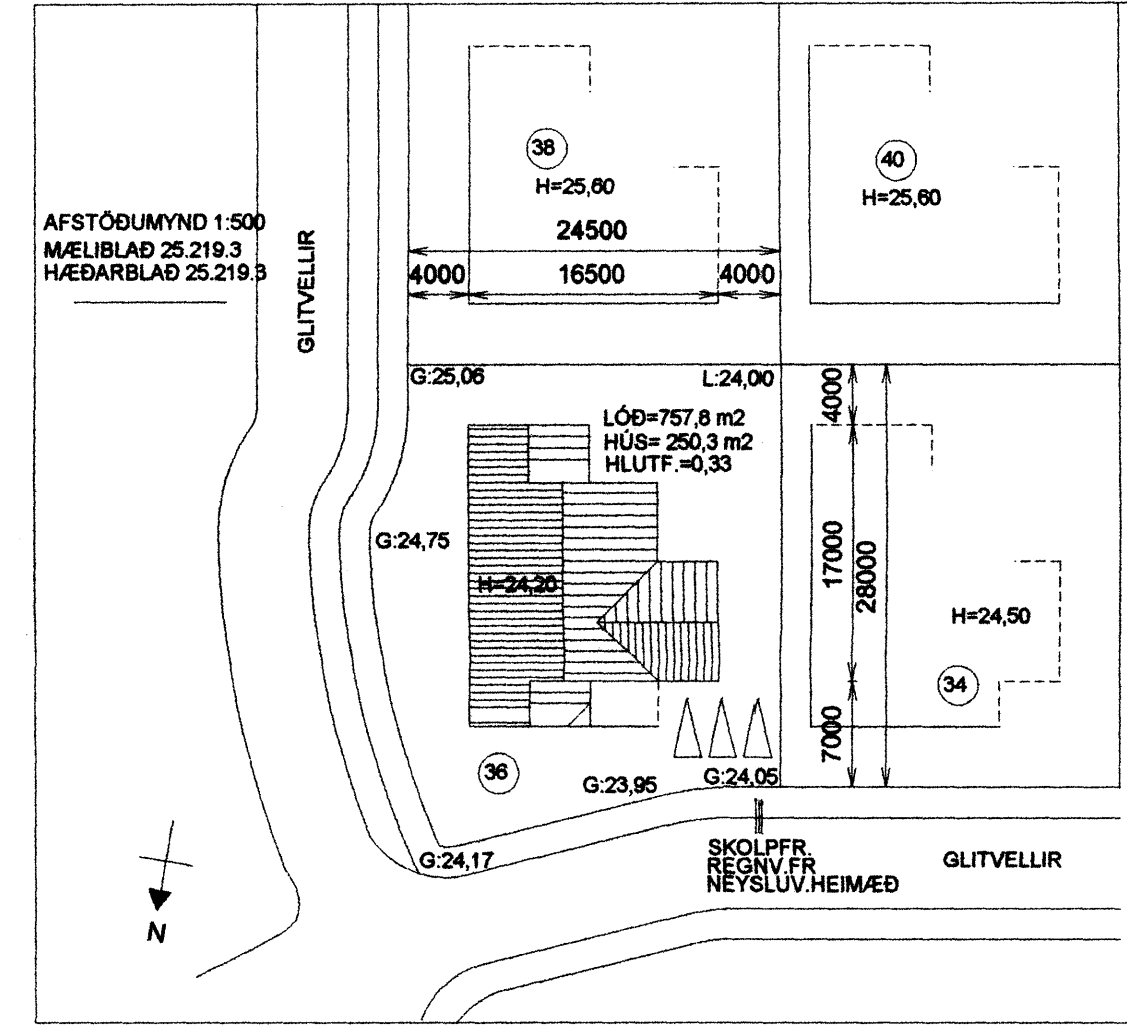

<b>STÆRÐIR:</b>		
0101 ÍBÚÐ	199,8 m <sup>2</sup>	782,4m <sup>3</sup>
0102 BÍLGEYMSLA	50,5m <sup>2</sup>	183,3m <sup>3</sup>
<b>BOTNPLATA:</b>		50,1m <sup>3</sup>
<b>SAMTALS</b>	<u>250,3m<sup>2</sup></u>	<u>1,015.8m<sup>3</sup></u>
LÓÐ 757,8 m <sup>2</sup>		
NÝTINGARHLUTFALL 0,33		

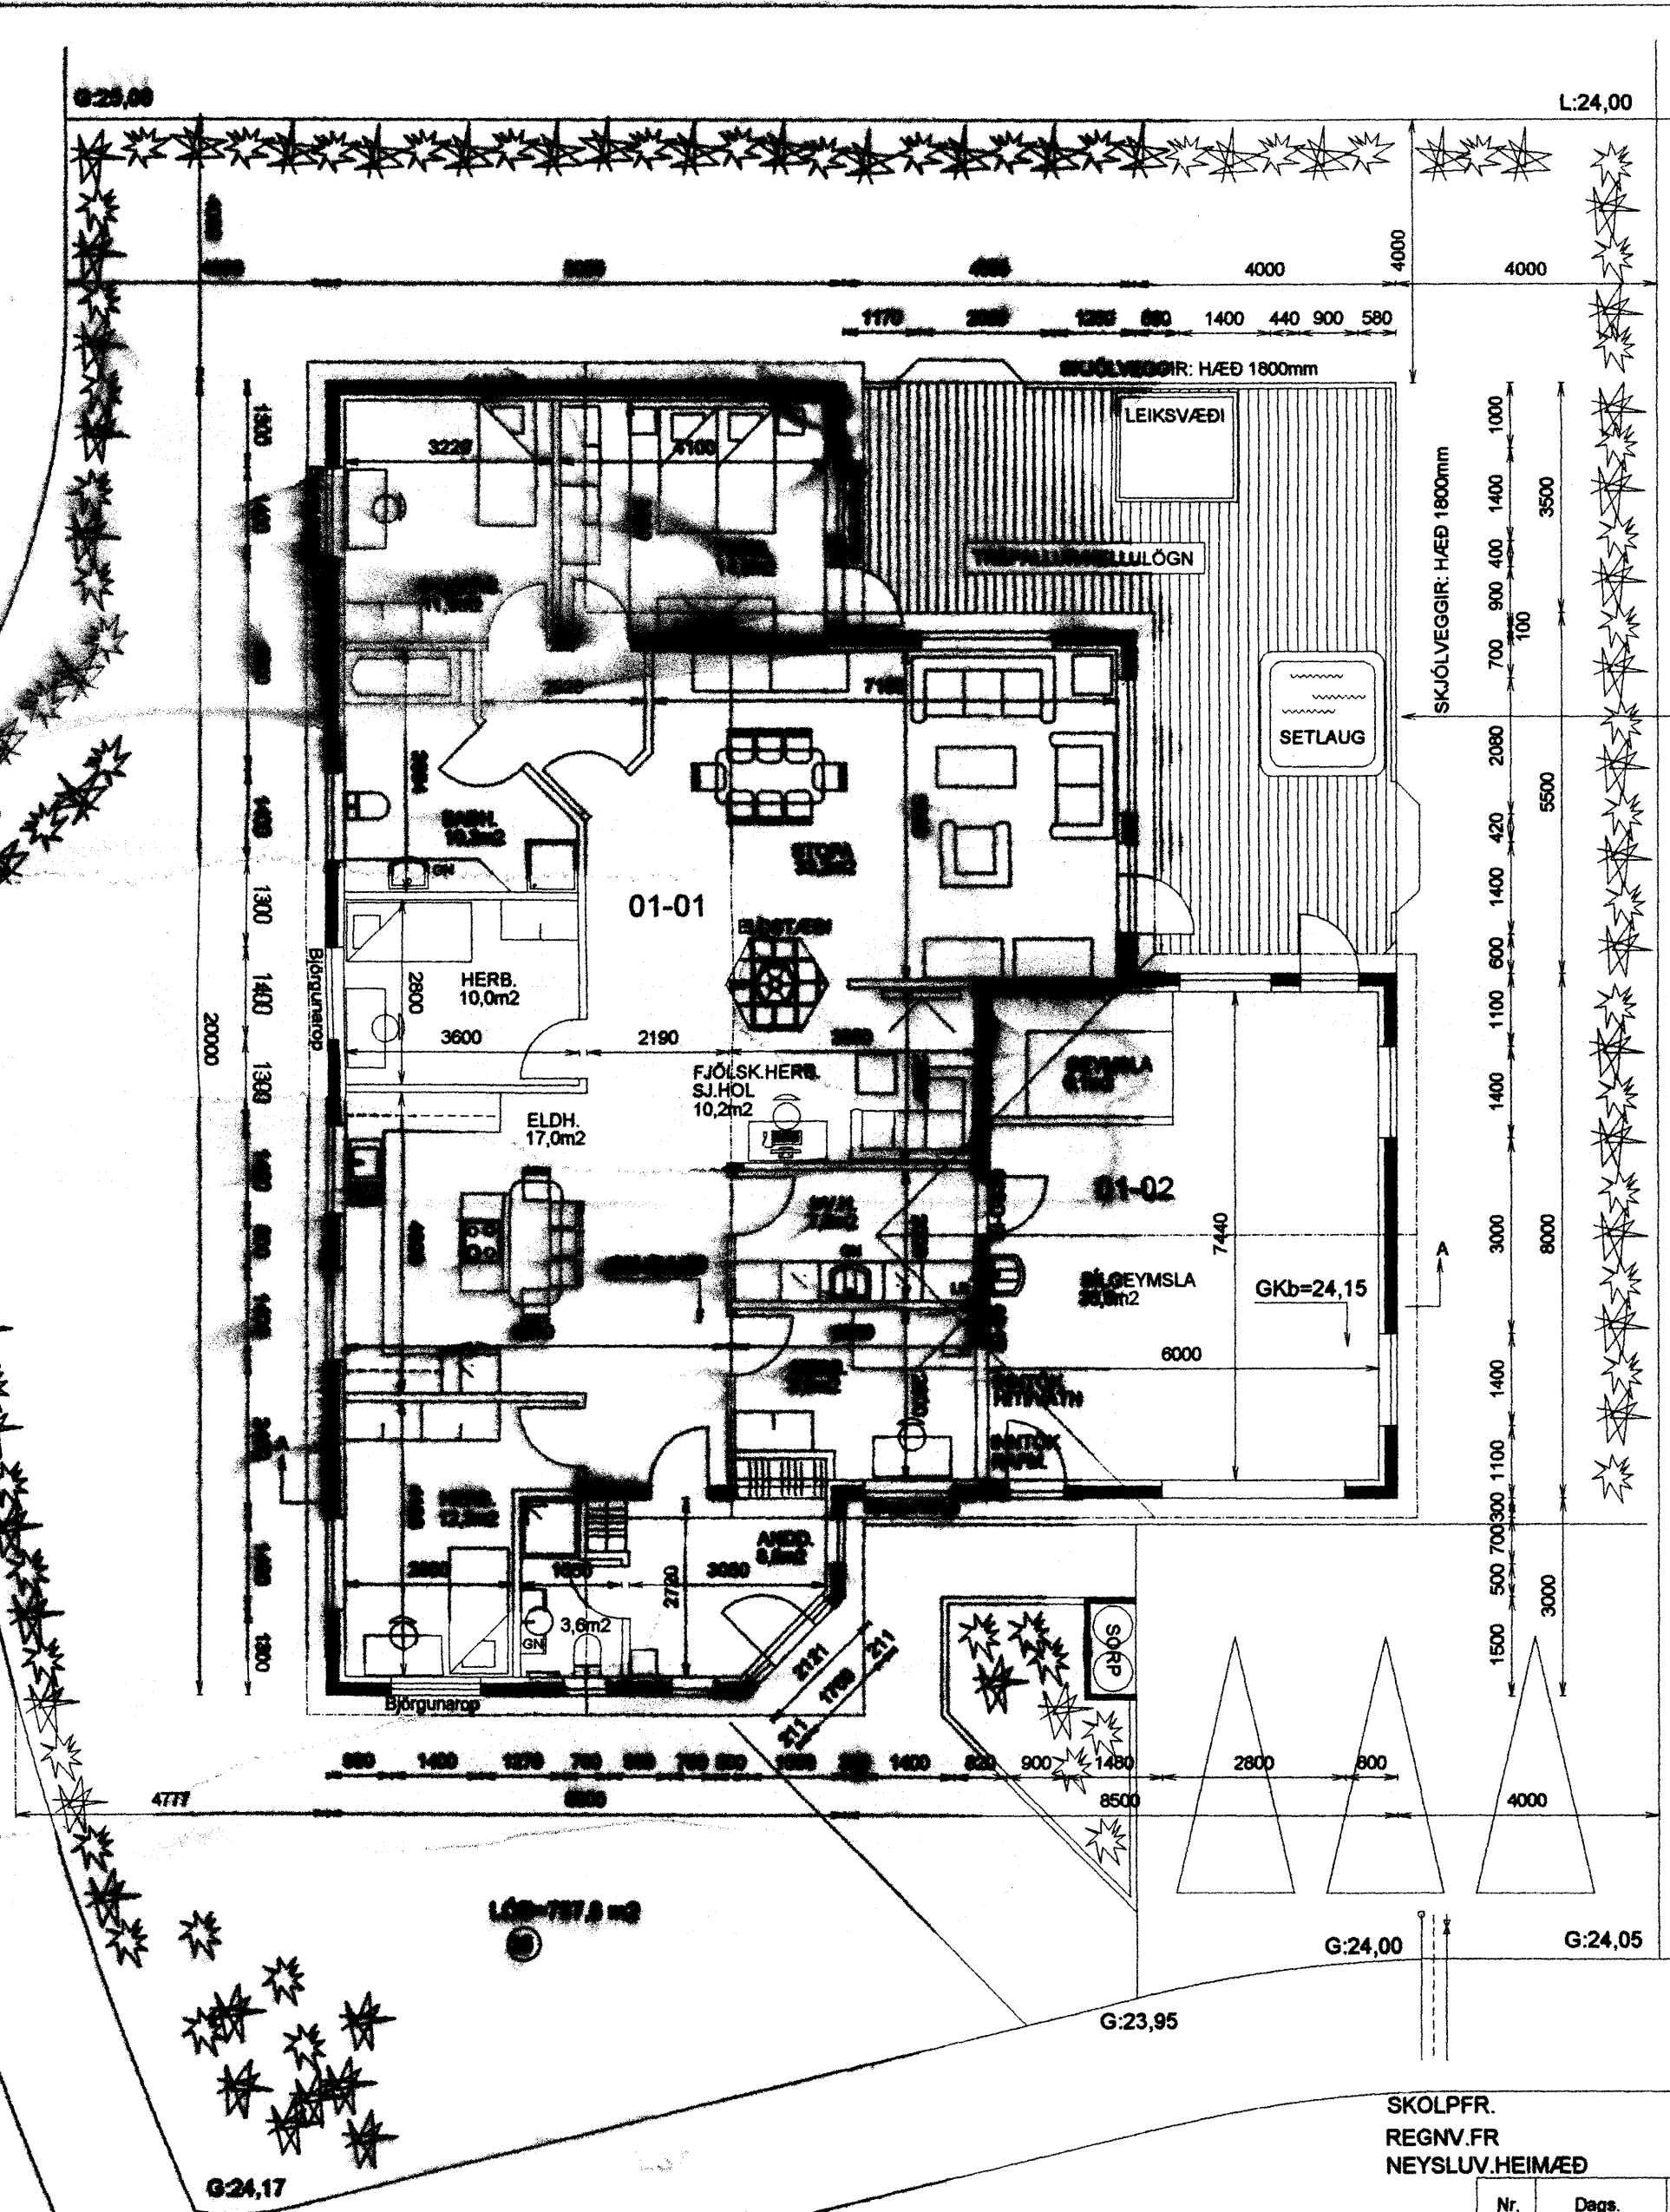

**LÖÐARLÖG:**  
LÖÐARLÖG ER TIL AÐ NÁ FRAM GEFNUM HVERNIGTUM Á PLÖTUM. (GK:24,20)  
EINER ER TIL AÐ NÁ FRAM GEFNUM HVERNIGTUM Á PLÖTUM. (GK:24,20)  
EINER ER TIL AÐ NÁ FRAM GEFNUM HVERNIGTUM Á PLÖTUM. (GK:24,20)

SKOLPFR.  
REGNV.FR  
NEYSLUV.HEIMÆÐ

Nr.	Dags.	Breyting	Af
1.	30.05.06	MÁLSETN. SKJÓLVEGGJA FRÁ LÖÐARMÖRKUM MAX HÆÐ SKJÓLVEGGJA 1800mm	E.V.
2.	30.05.06	FRÁG. SETLAUGAR Í TEXTA VÍÐ GRUNNMYND SKJÓLV. SÝNDIR Á ÚTLITI (PUNKTALINA)	E.V.
3.	30.05.06	SALARHÆÐIR LEIÐRETTAR Í SKRÁNINGARTÖFLU	E.V.
4.	28.06.06	GARÐÁH.GEYMSLA FJARLÆGÐ AF TEIKNINGUM	E.V.

**GLITVELLIR 36 HAFNARFIRÐI**

**GRUNNMYND - AFSTÖÐUMYND**

Mkv. 1:100 1:500

Hannað E.V.

Teiknað E.V.

Dags. 28. JÚNÍ. 2006 Blað Nr. GLITV36GM Yfirfarir EV.

ÁRITUN SAMRÆMINGARHÖNNUNAR

*Eyjólfur Valgarðsson*

Eyjólfur Valgarðsson Kt:280857-4169 Sími: 471-2257

**TR.aust s/f**  
TÆKNIFRÆÐINGARNIR  
Sigurður Grétarsson tr.aust@simnet.is