




Úr Gildi

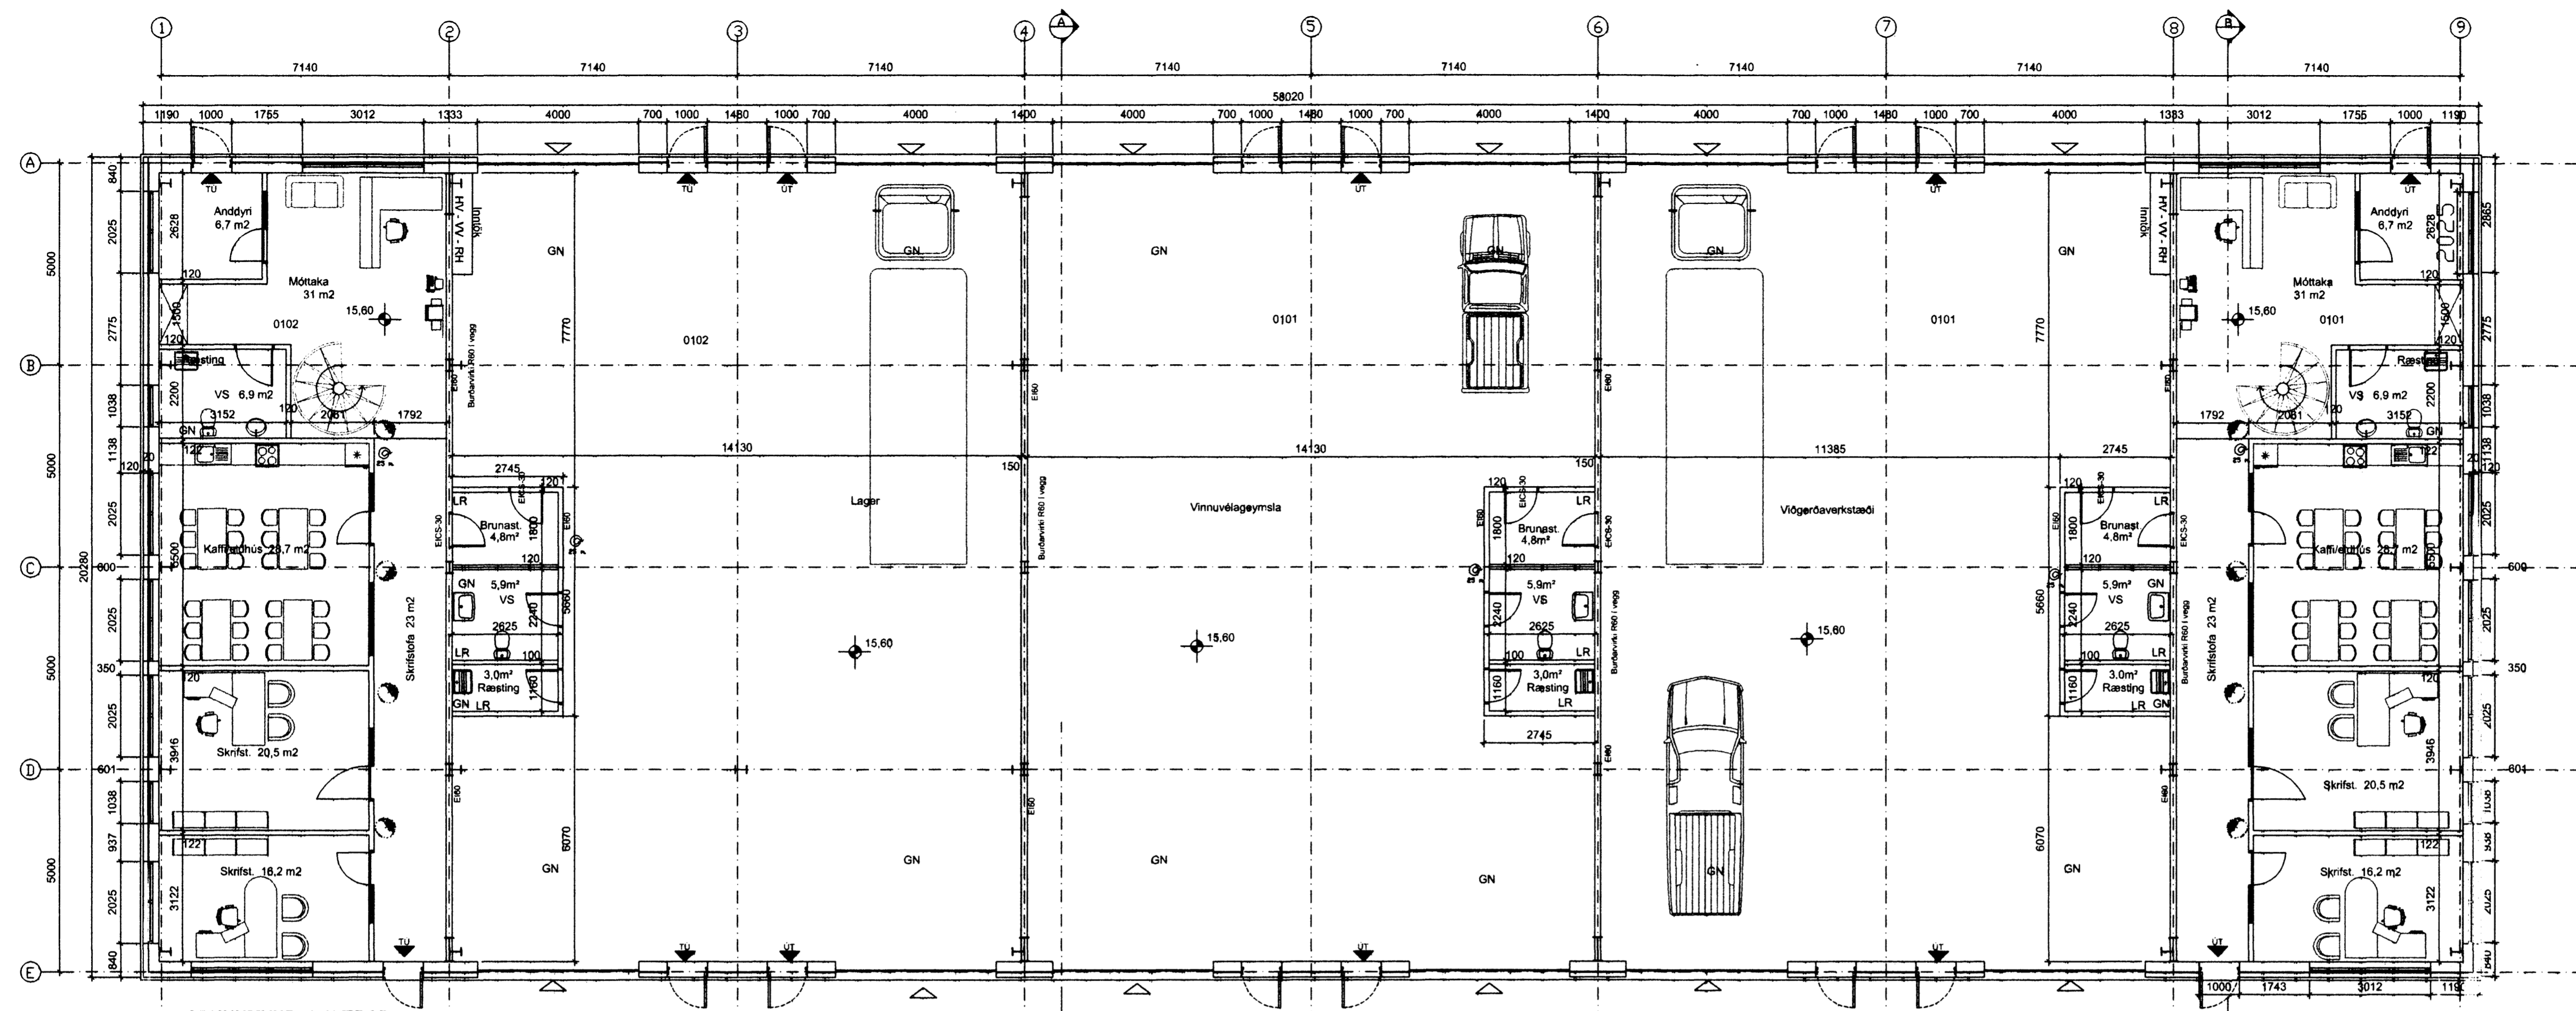

GRUNNMYND 1. HÆÐAR  
mhl. 01

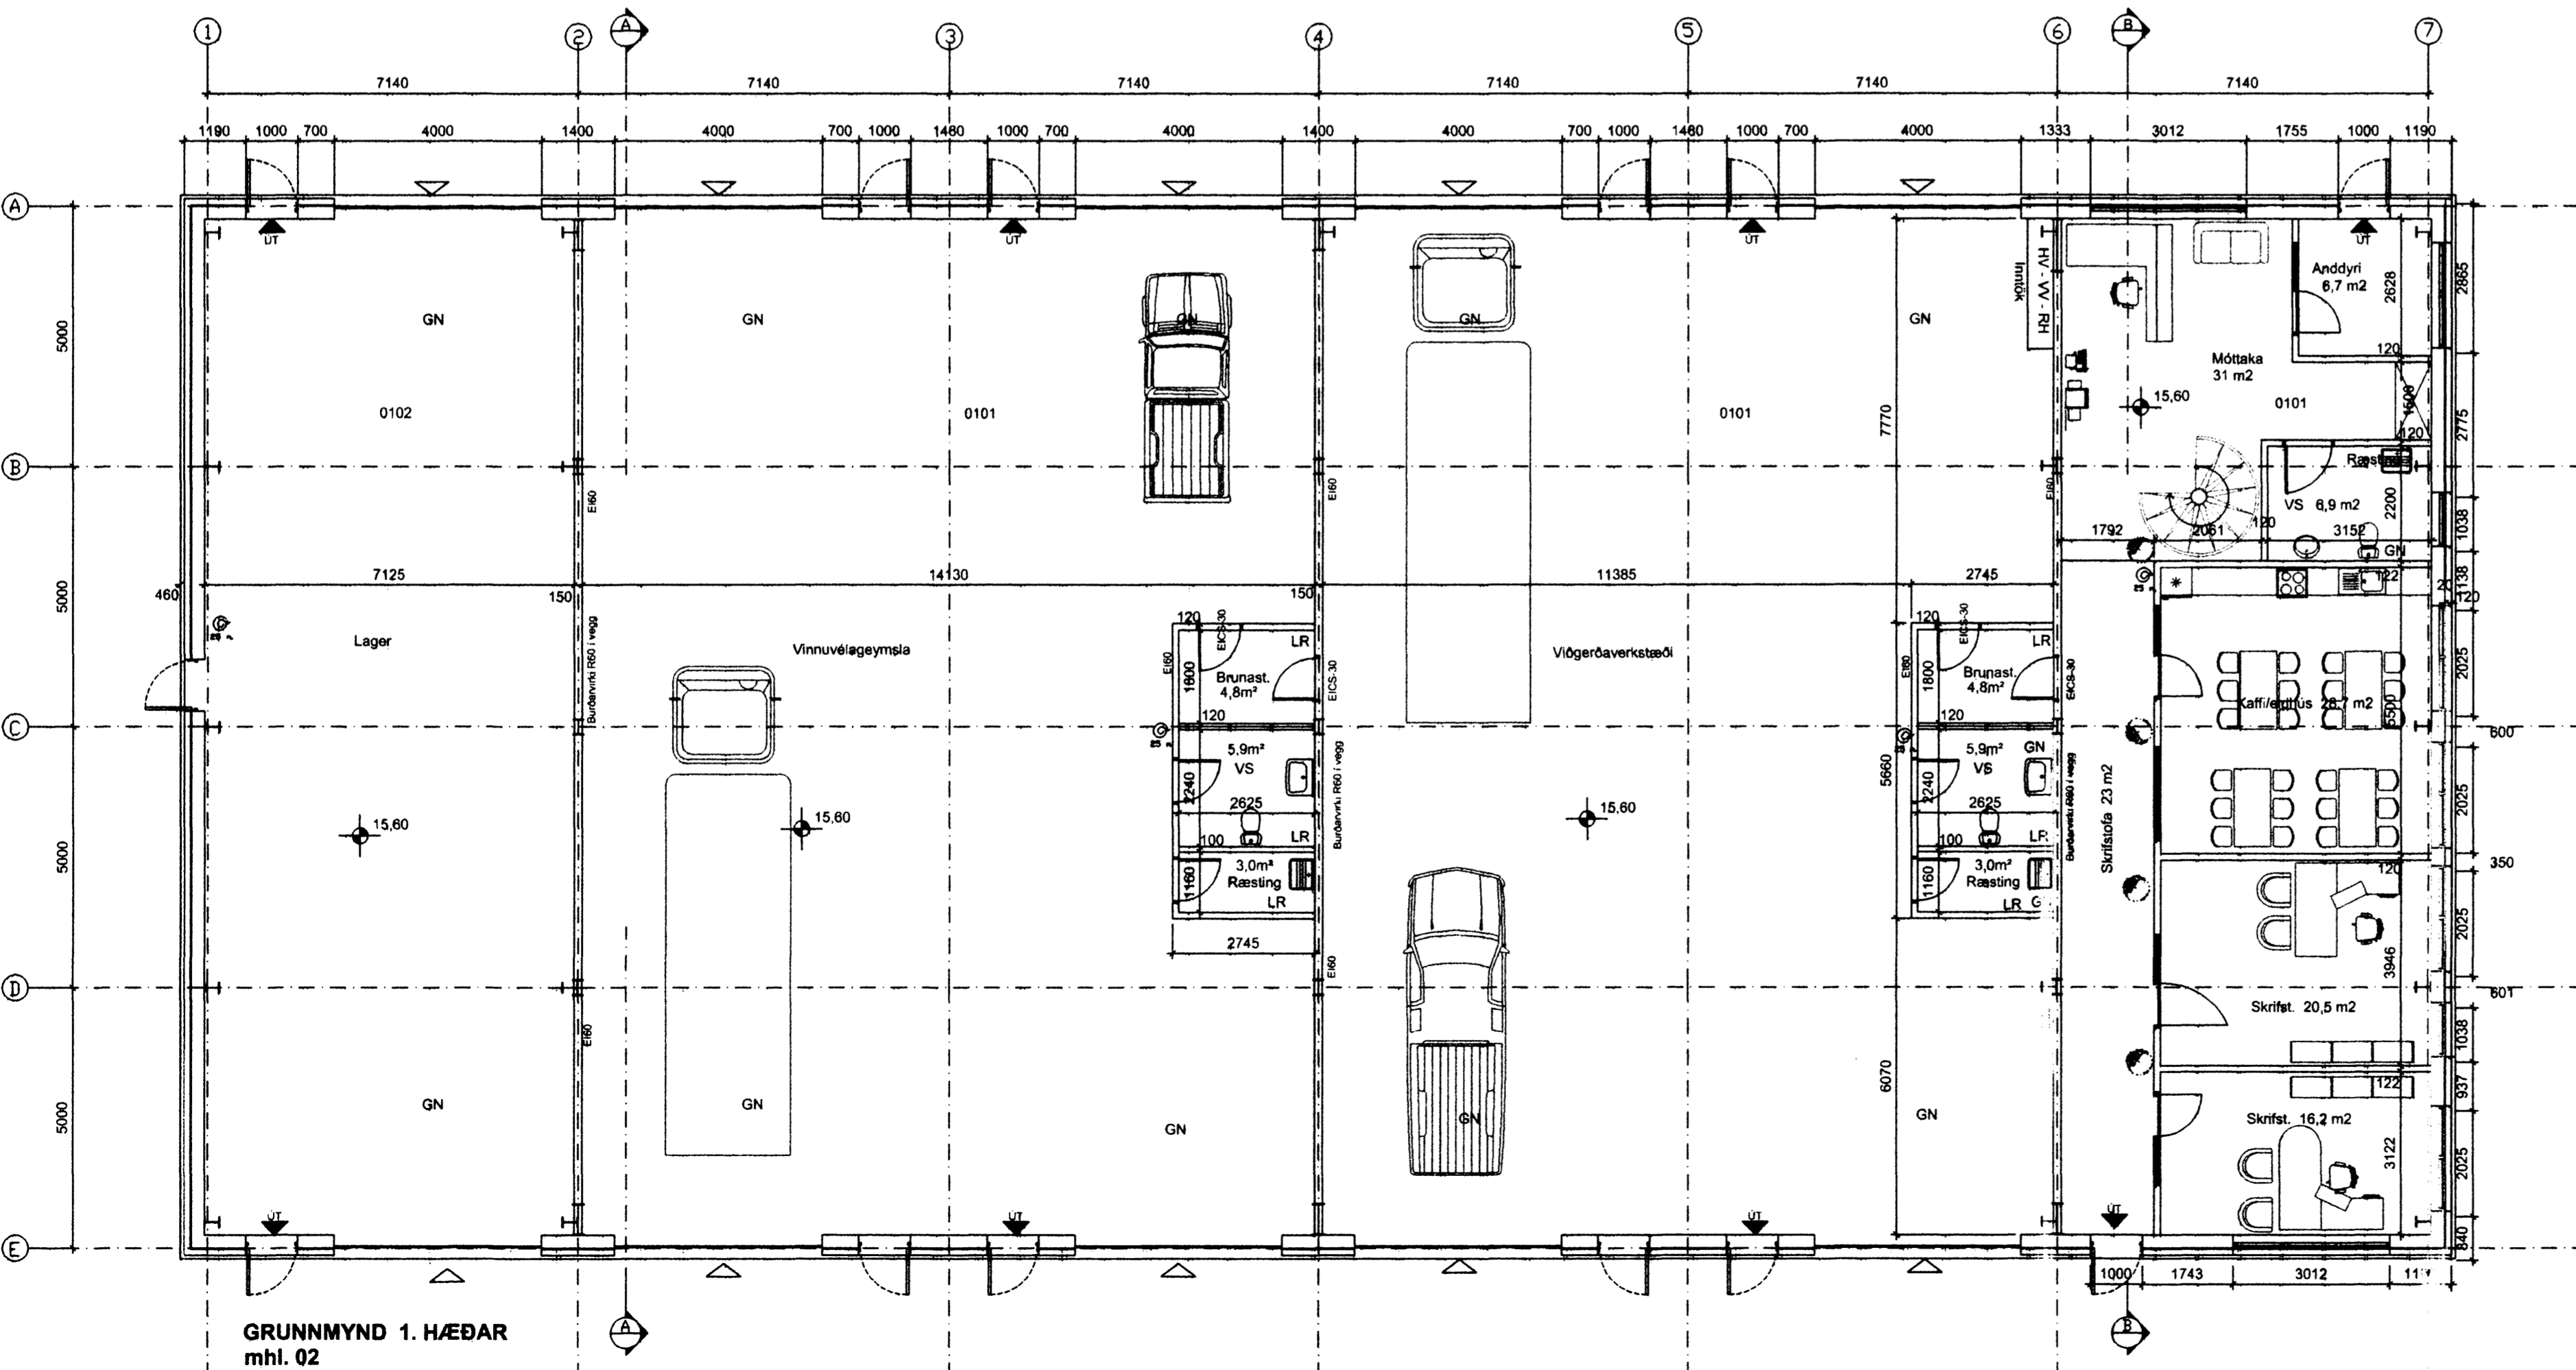

GRUNNMYND 1. HÆÐAR  
mhl. 02

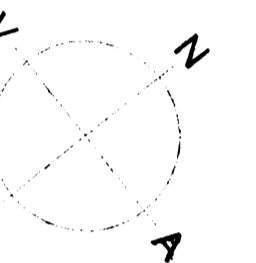

TÁKN

- GN = Niðurfell
- LR = Loftræsting
- PK = Póstkaasar
- NL = Neyðarljóð
- VLR = Vélknúin loftræsting
- R = Reykiskynjar
- UT = Merktur útgangur
- A = Bilastæði fyrir fataðra
- BO = Björgunarpop
- F = Fallistigi við björgunarpop
- CS = Brunnaslanga
- E30 = Eldvarnamerkingar
- EI80 = Berandi A80 eða B80 veggur
- EI80 CS = A80 eða B80 veggurníðlök
- R80 = Burður (80 mínútur, l.d. súlabót)
- EI30 = B30 hurð eða veggur
- EI30 CS = B30 S (reykþétt og stjálökandi)
- EI80 CS = A80 eða B80 hurð
- E30 = F30 gler
- ECS30 = er óbrennanlegt efni
- B = er brennanlegt efni (l.d. smbur)

Breyting:	

12/6-06

SH hönnun ehf.  
 Smíðjuvegi 11 200 Kópavogi  
 S: 564 4683 FAX: 564 4681  
 shonnun@islandia.is