



Byggingarfulltrúi  
samþykkir erindið.  
23 JUNI 2006  
Best skal á að samþykkt þessa verður ekki virk  
þyrt ein eftir þinglið vingu eignastofna lúts sínar  
um og skemmtu þessar þá í þóttgjafu ríkisins  
Byggingarfulltrúi / HAFNARFJÖRÐUR  
Eh. Kristján Þorsteinsson

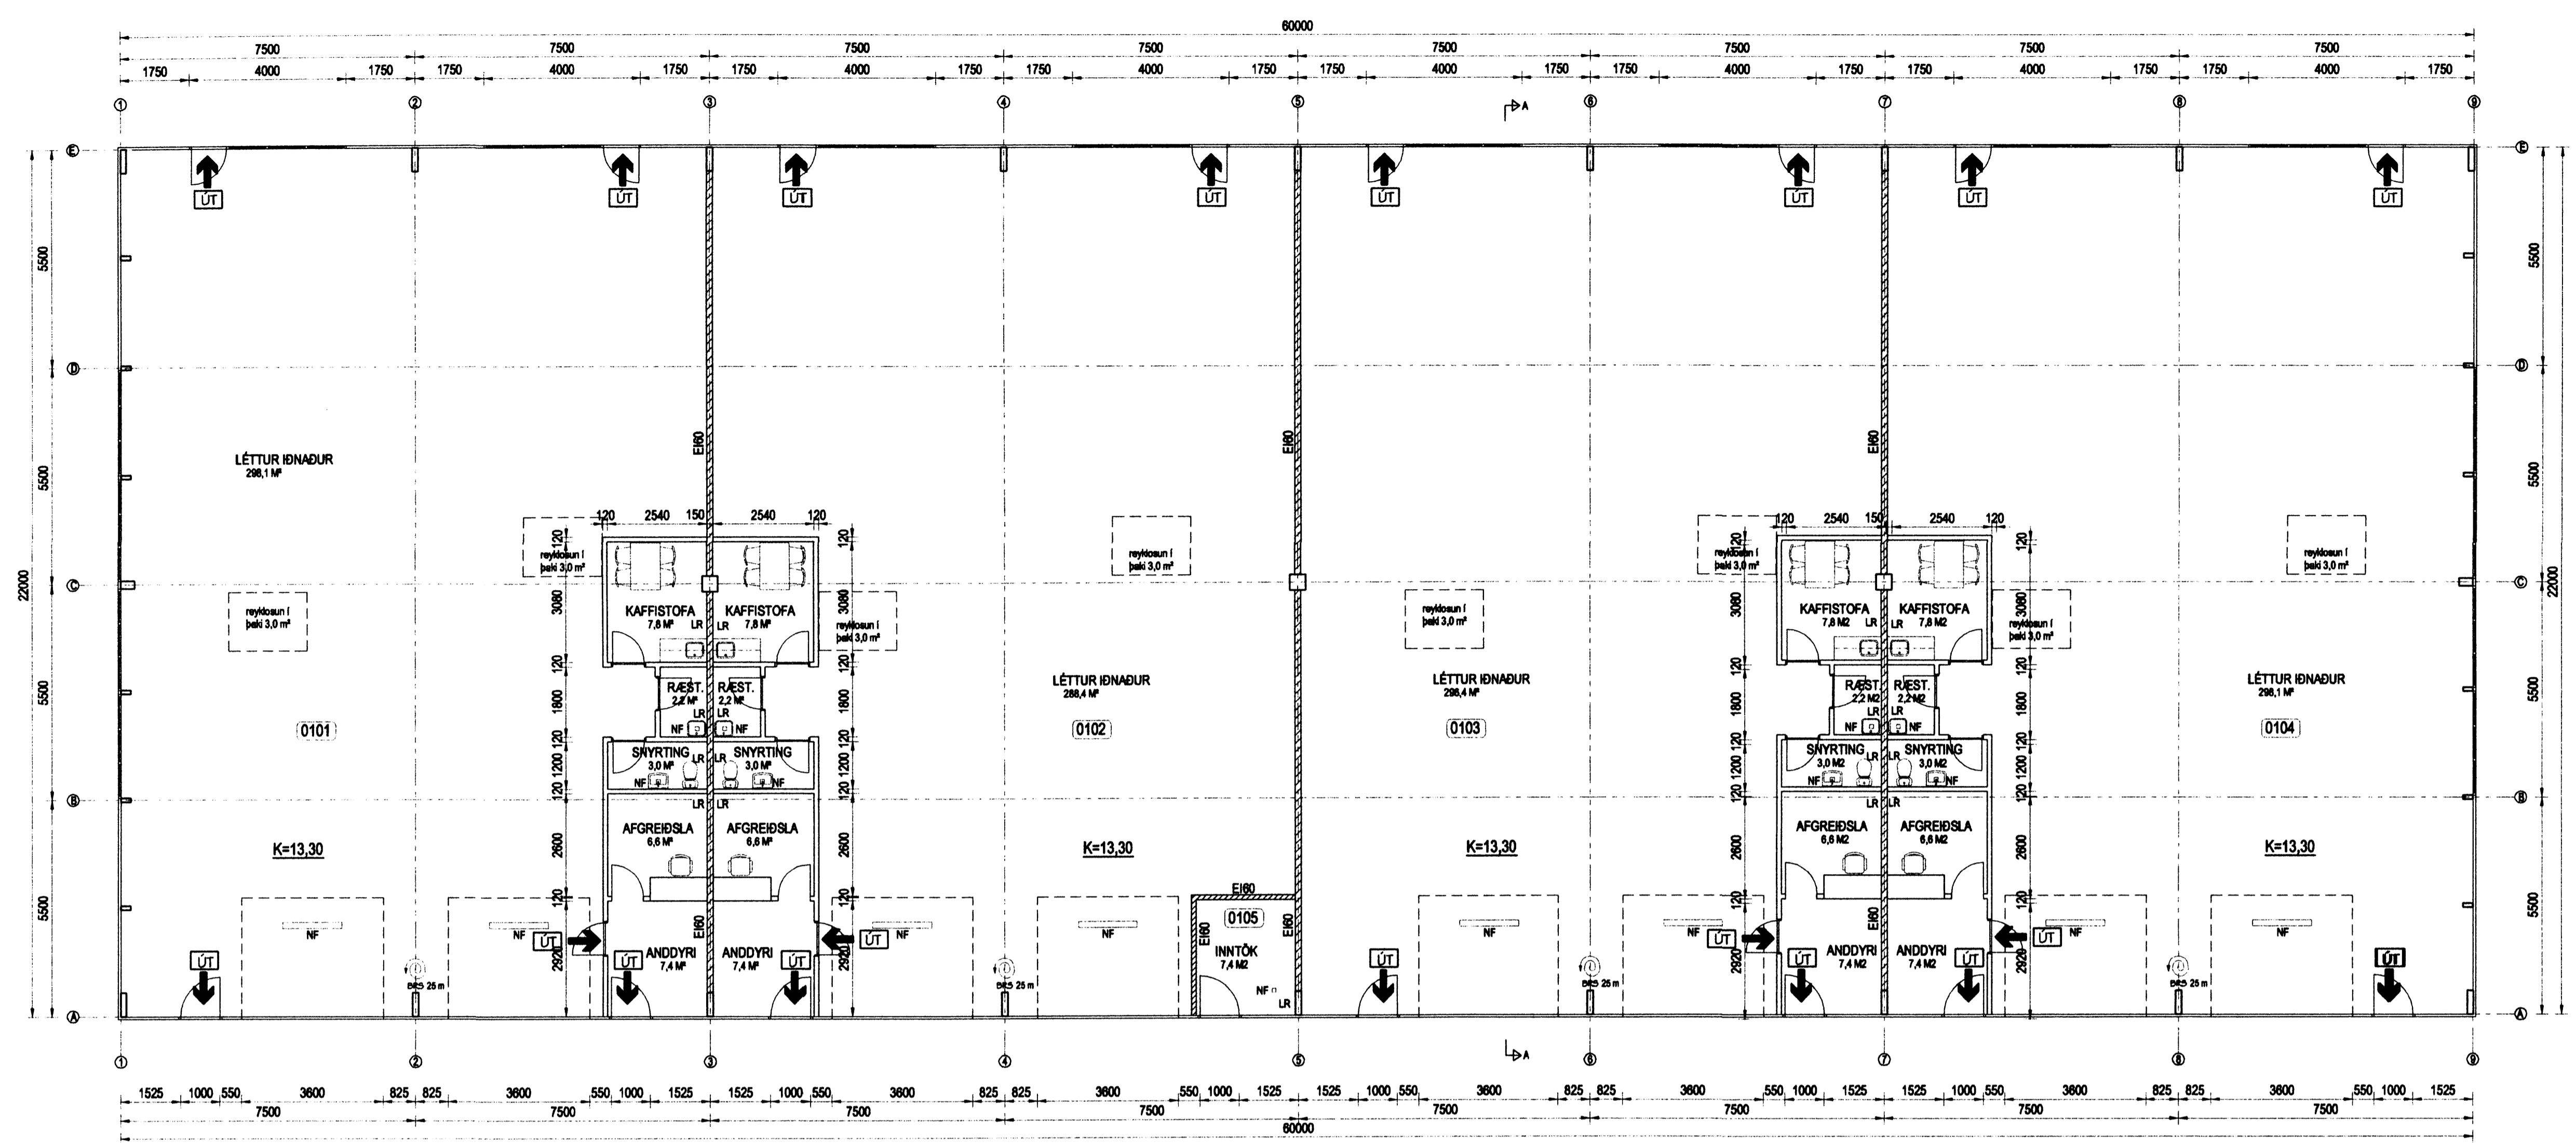

GRUNNMYND  
MKV. 1:100

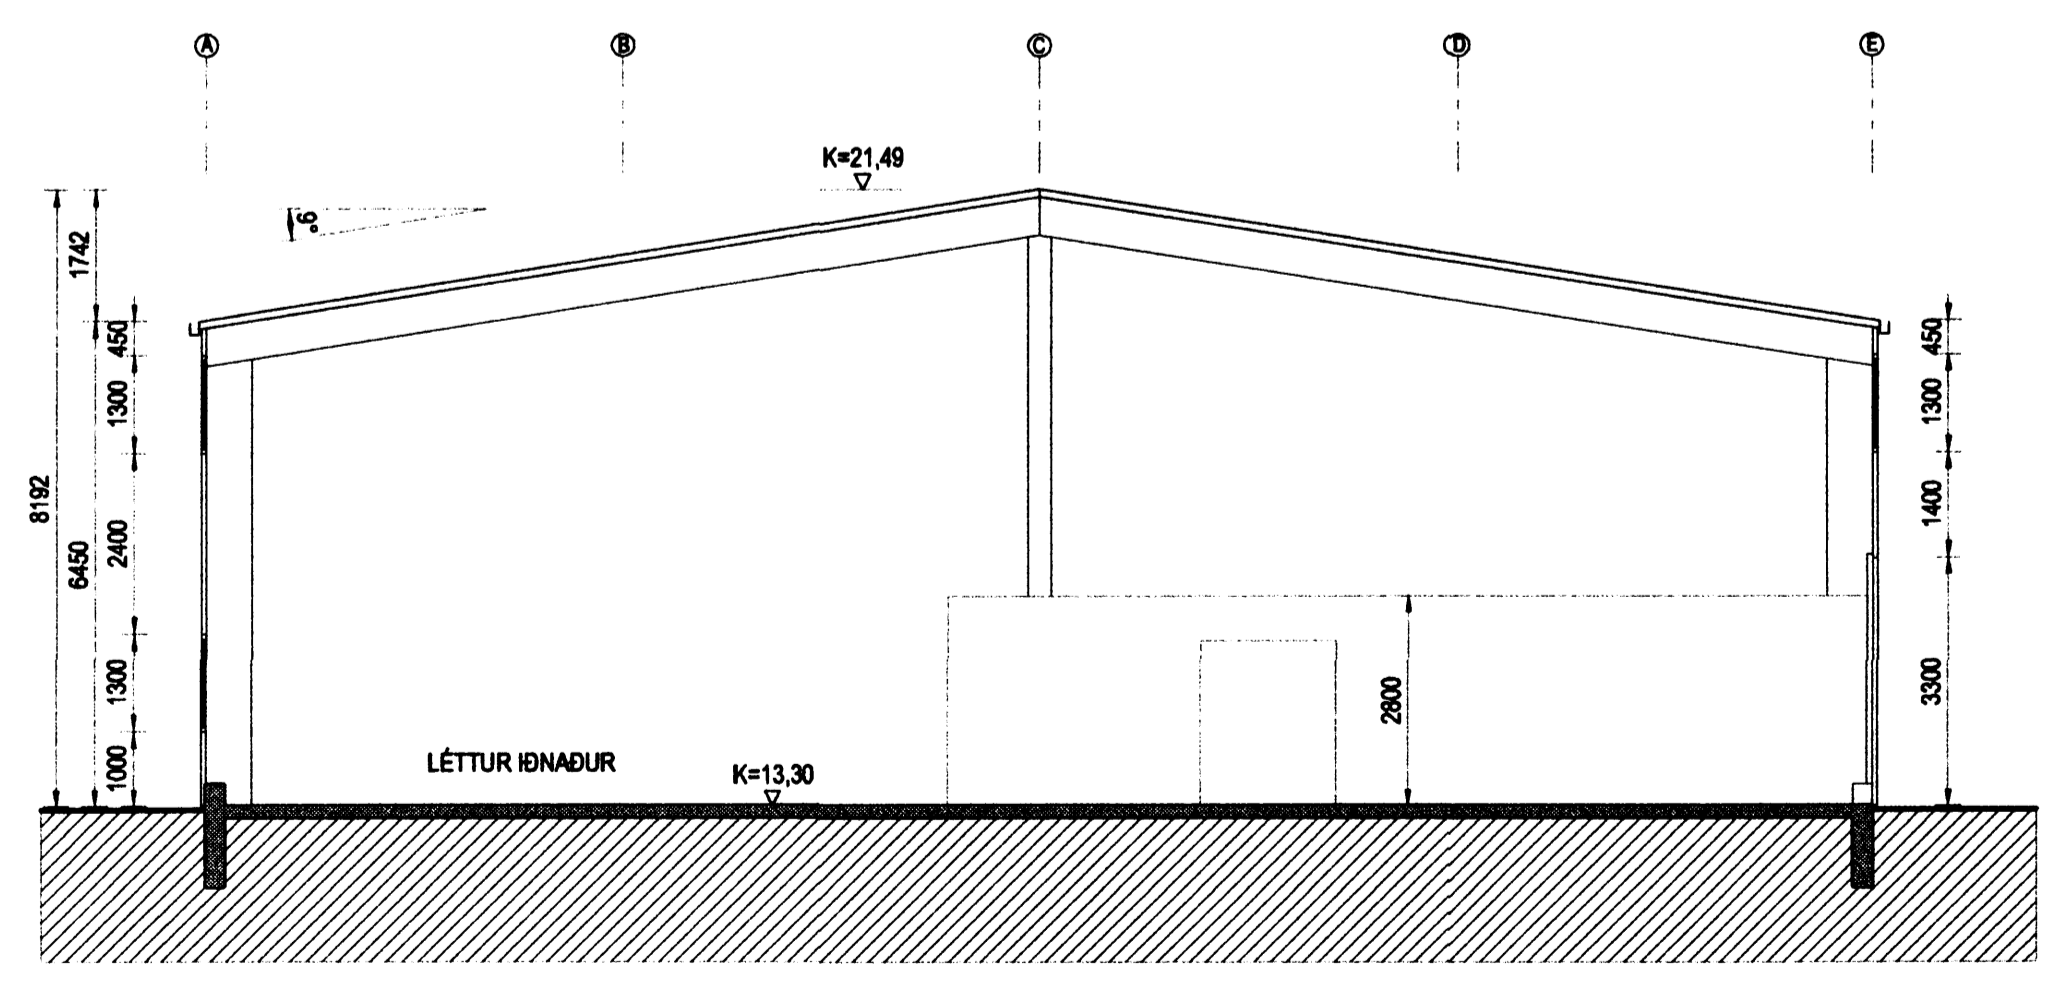

SNID A-A  
MKV. 1:100

Br. nr.	Dags.	Af.	Breyting
Ⓐ			
Ⓑ			
Ⓒ			
Ⓓ			

Hönnun Höfð:  
**ALTEIKNING ehf**  
ÖLL ALMENN FÁRÞINGJÓST  
MÍÐSALIR 7, 201 KÓPAVOGUR, SÍMI 897-4588  
Þorsteinn Friðþjófsón, byggingatæknifræðingur  
Kt. 211055-5299 netfang: midsalir@alnet.is

**STEINHELLA 17B**  
**HAFNARFJÖRÐUR**

Tekningarheiti: GRUNNMYND  
SNID  
Dags: 04.05.2006. Kvæði: 1:100  
Hannað þF Teknið þF Samþ. *[Signature]*  
Verknr. 05-302 Tekn.n. 102 Breyt.n.