


Samþykkt þann
 03 JAN. 2007
 Byggingafulltrúinn í Hafnarfirði
 F.h. Kristján Þórarinnsson

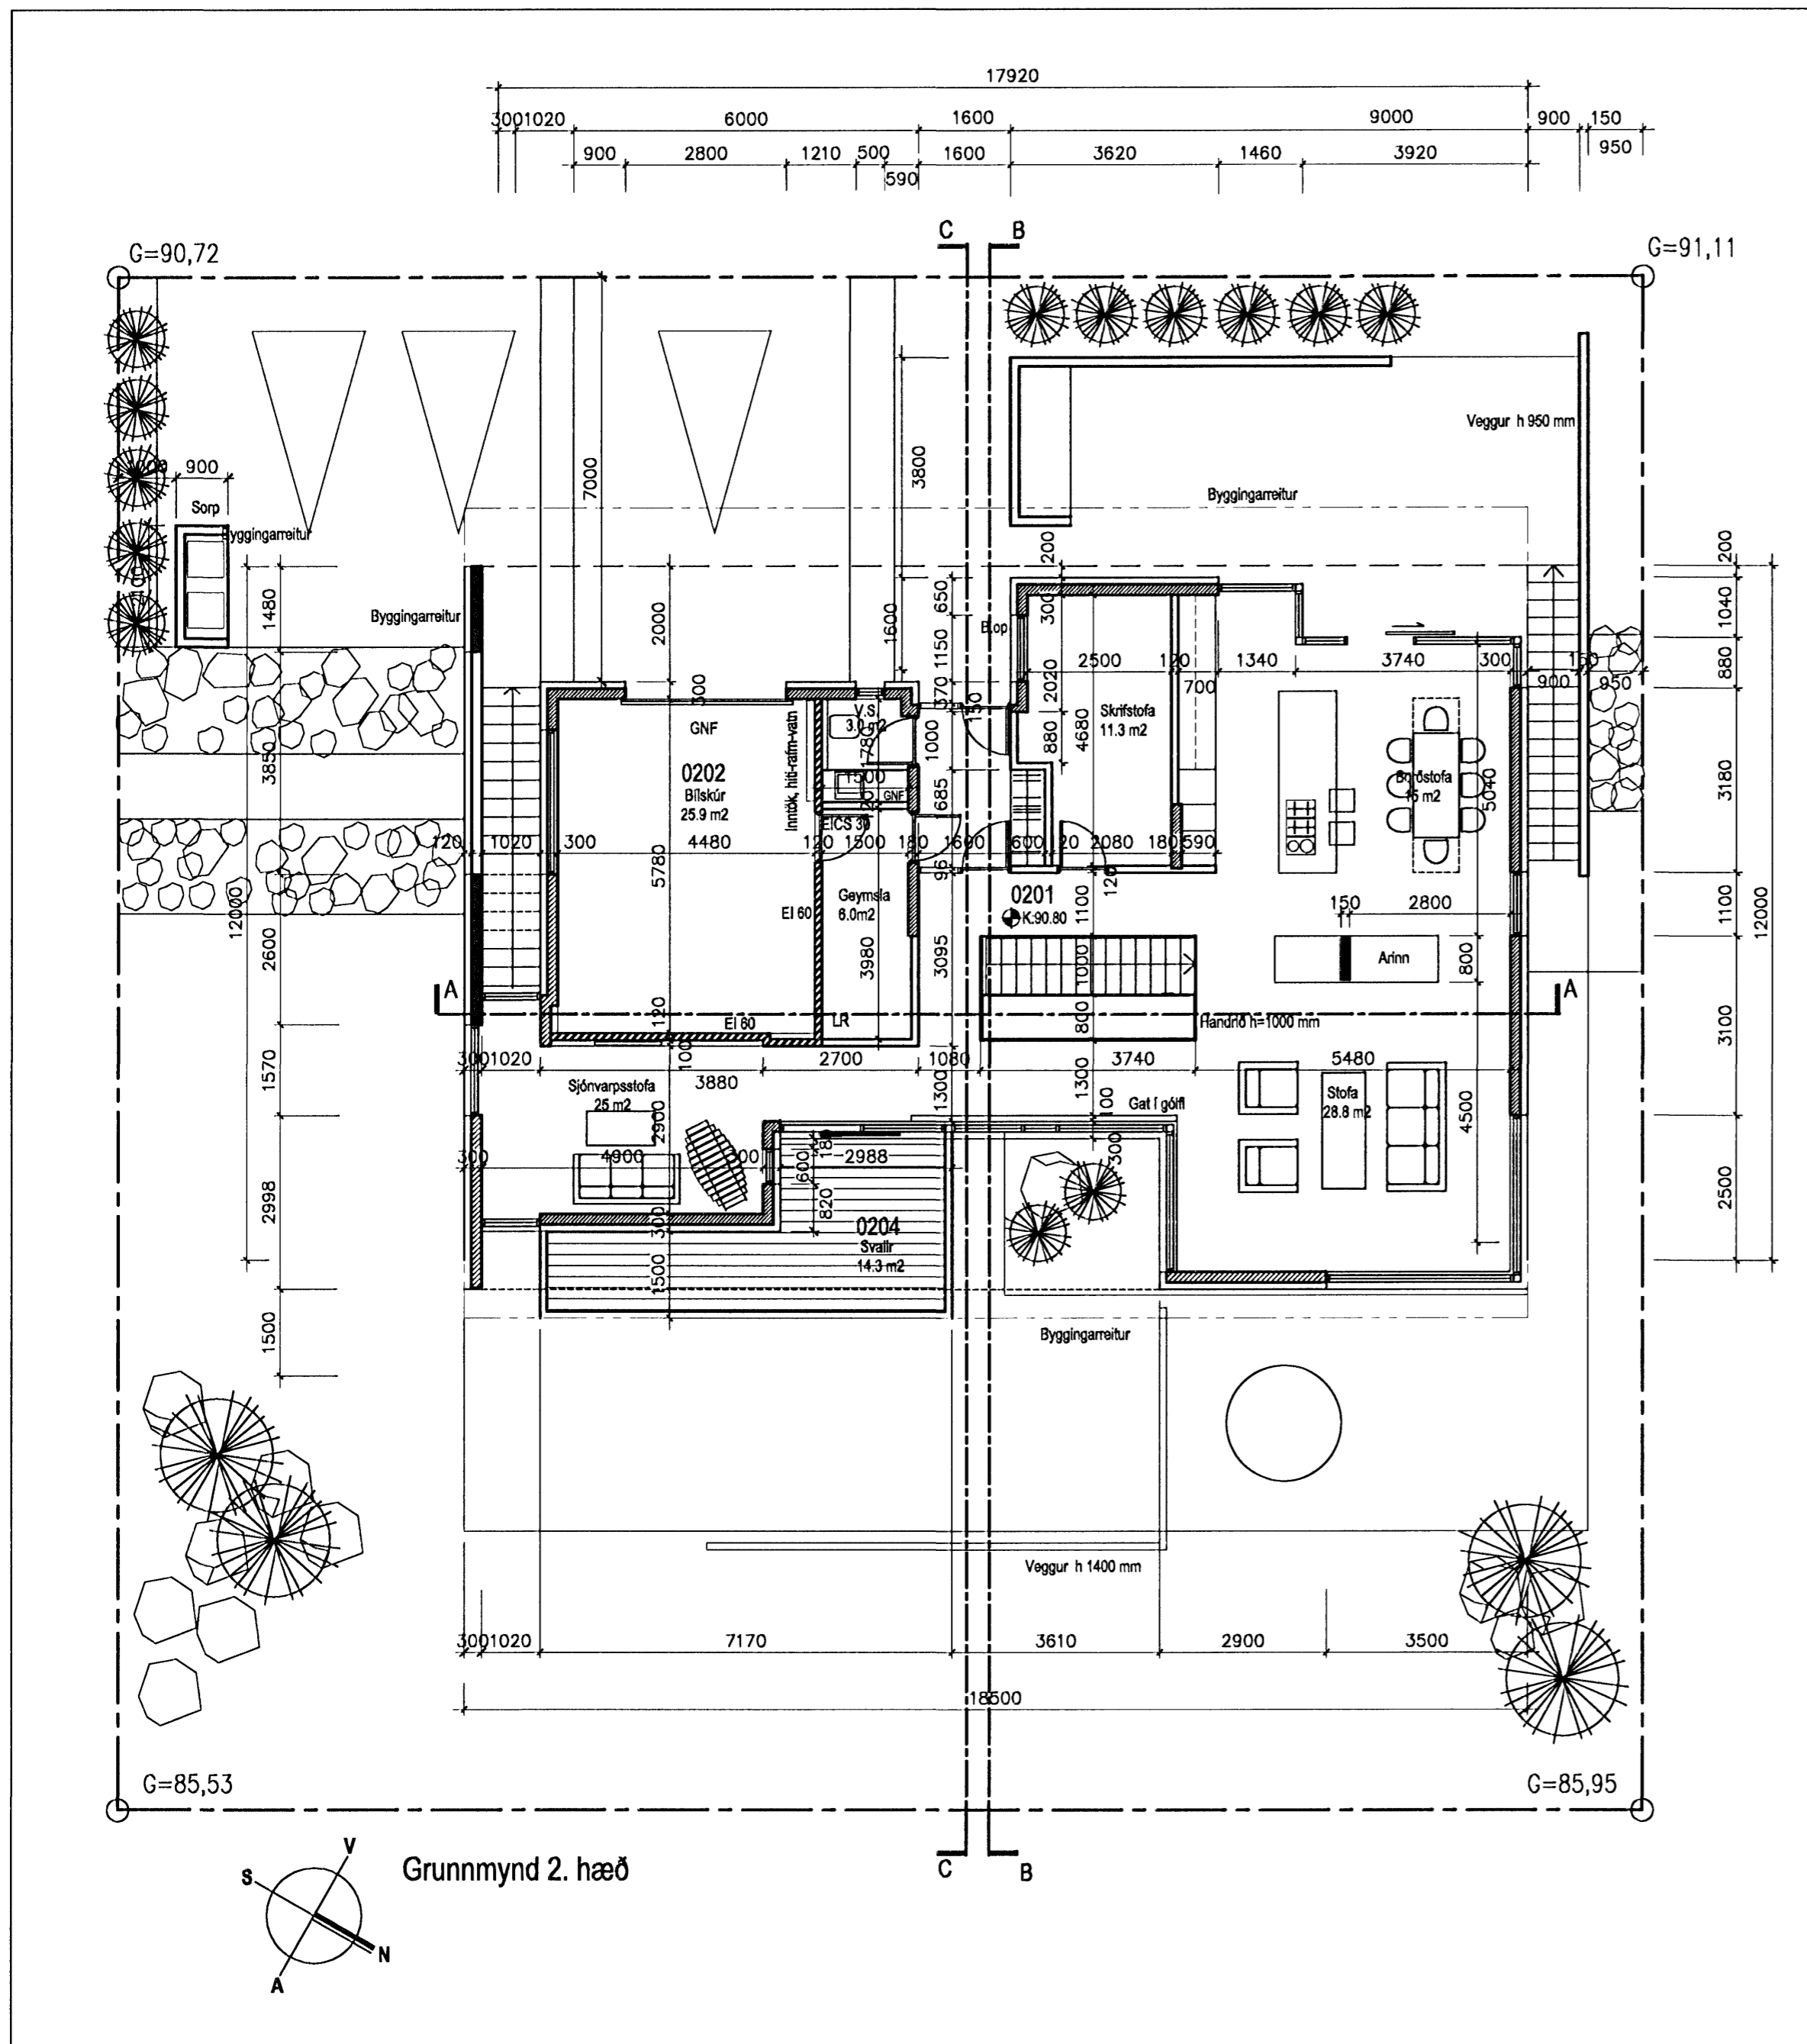

Byggingafræðingur
apparat

BJÖRGVIN SNÆBJÖRNSSON ARKITEKT FAI
 270664-5989

ÁRMÓLI 24 PÓSTHÓLF 8127 108 REYKJAVÍK
 Sími: 561 2660 / 888 9407 FAX: 561 2661 APPARAT@APPARAT.IS

VERK: Hlíðarás 14 - Hafnarfjörður

TEKNI: Grunnmynd eftir hæð

VERK NO: 0616 (02)

KVARDI: 1:100

HANNAÐ: BS TEIKNAD: BS

DAGS: 02.11.2006 TEIKN NO: 2.01.02

Eftirprantun og afnot af teikningu þessari er óheimil nema með skriflegu samþykki höfundar í samræmi við ákvæði höfundarþaga