


Sampykkt bann
 03 JAN. 2007
 Byggingafulltrúinn í Hafnarfirði
 F.H. Kristján Þórarinnsson

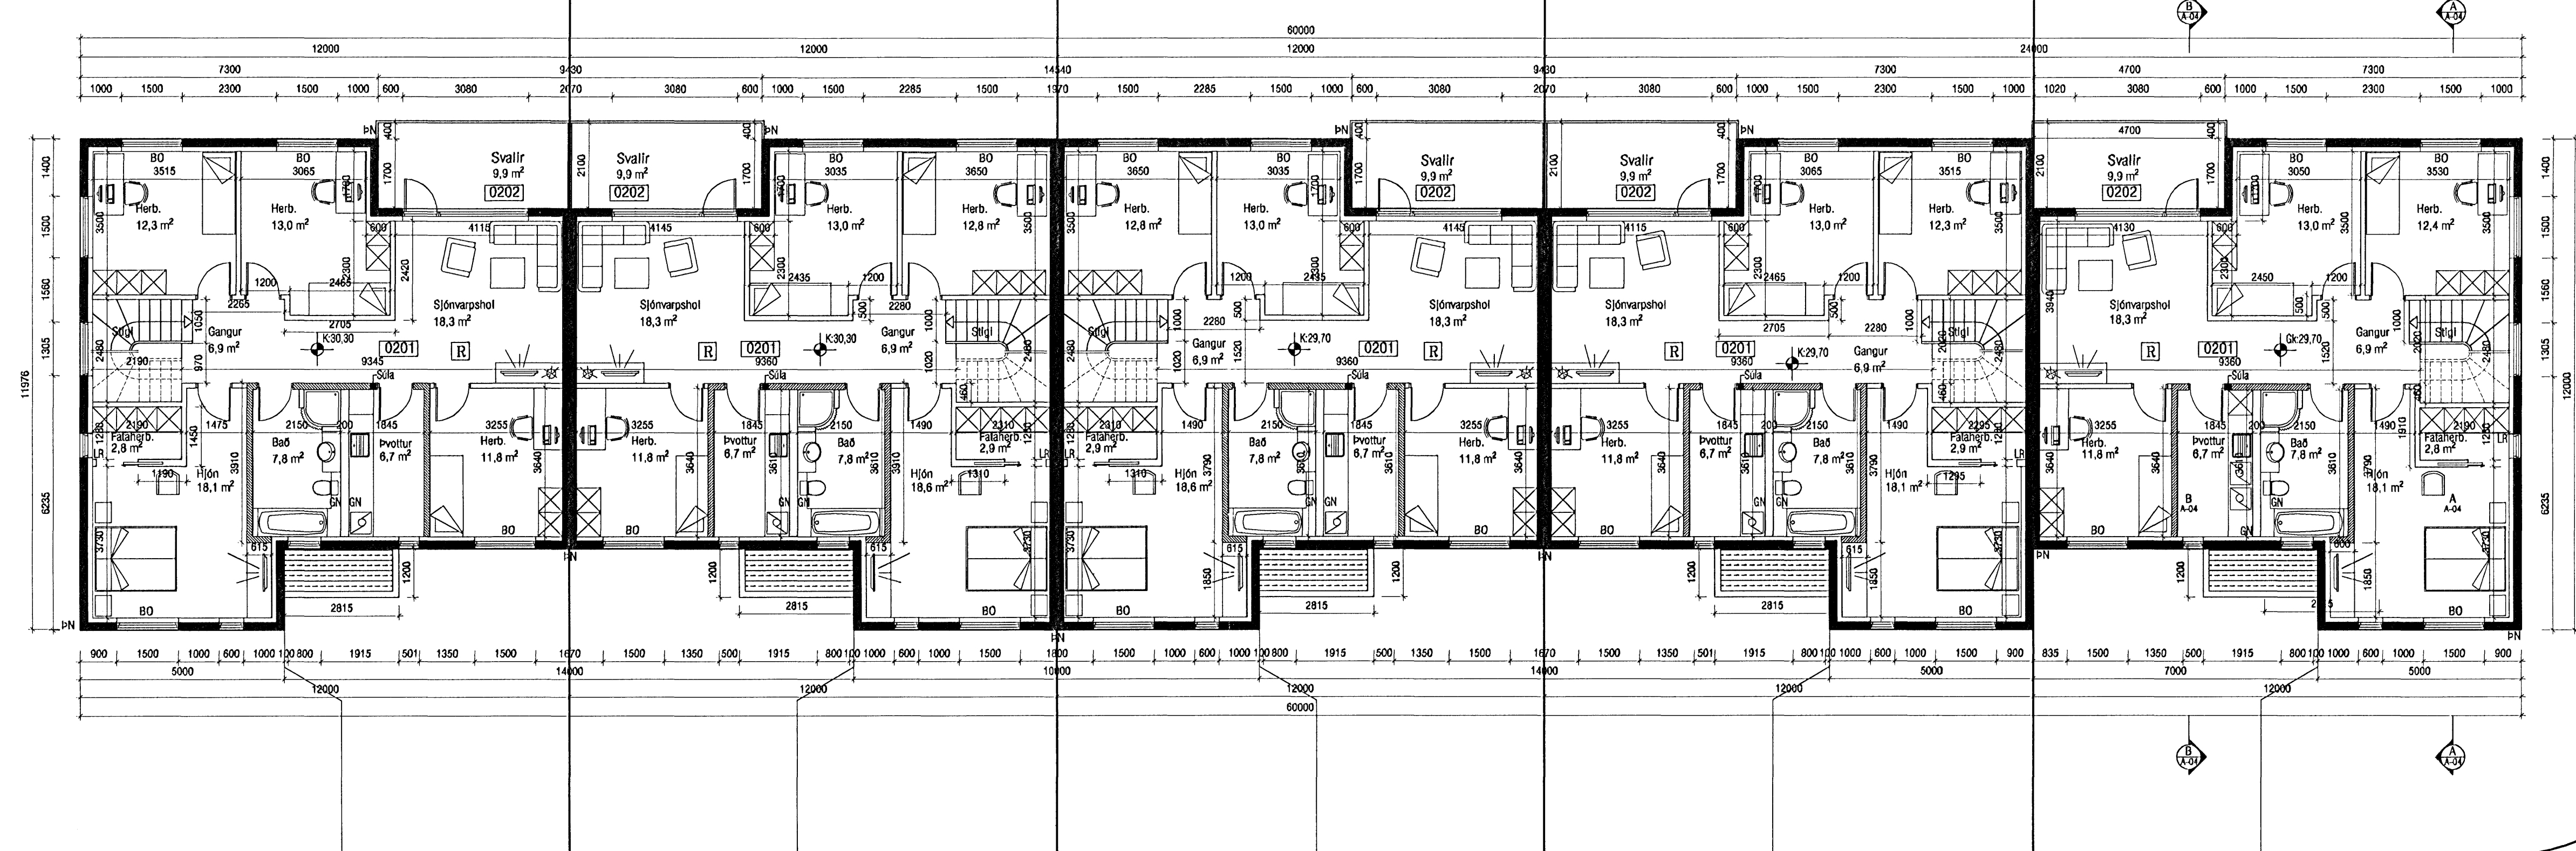

GRUNNMYND 2.HÆÐ
 1:100

VEKTOR - hönnun og ráðgjöf - Akrafínd 8, 201 Kópavogi.		Jón Hafn Hlökkvasson byggingafræðingur N. 200682-8519 sími: 554-8660 fax: 554-8668.		KVISTAVELLIR 46-54, HAFNARFJ. GRUNNMYNDIR 2. HÆÐ	
Tekn. nr. Tívisun & teikningu Samþykkt	Tívisun & teikningu Samþykkt	Br. Dags.	Br. Dags.	Hannað JHH	Teknað VB
12.12.2006		A-06-06-36		1:100	A-03