


Byggingarfalltrái
samþykkir erindið.
20.05.2006

Bent skal á að samþykkt þessi verður ekki virk
fyrir einu fjnglysingu eigna skipta tilsingum,
málar og skráningu hennar hjá Fastegnamati ríkissins.
Byggingarfalltrúinn í Hafnarfirði
Páll Kristján Þorsteinsson

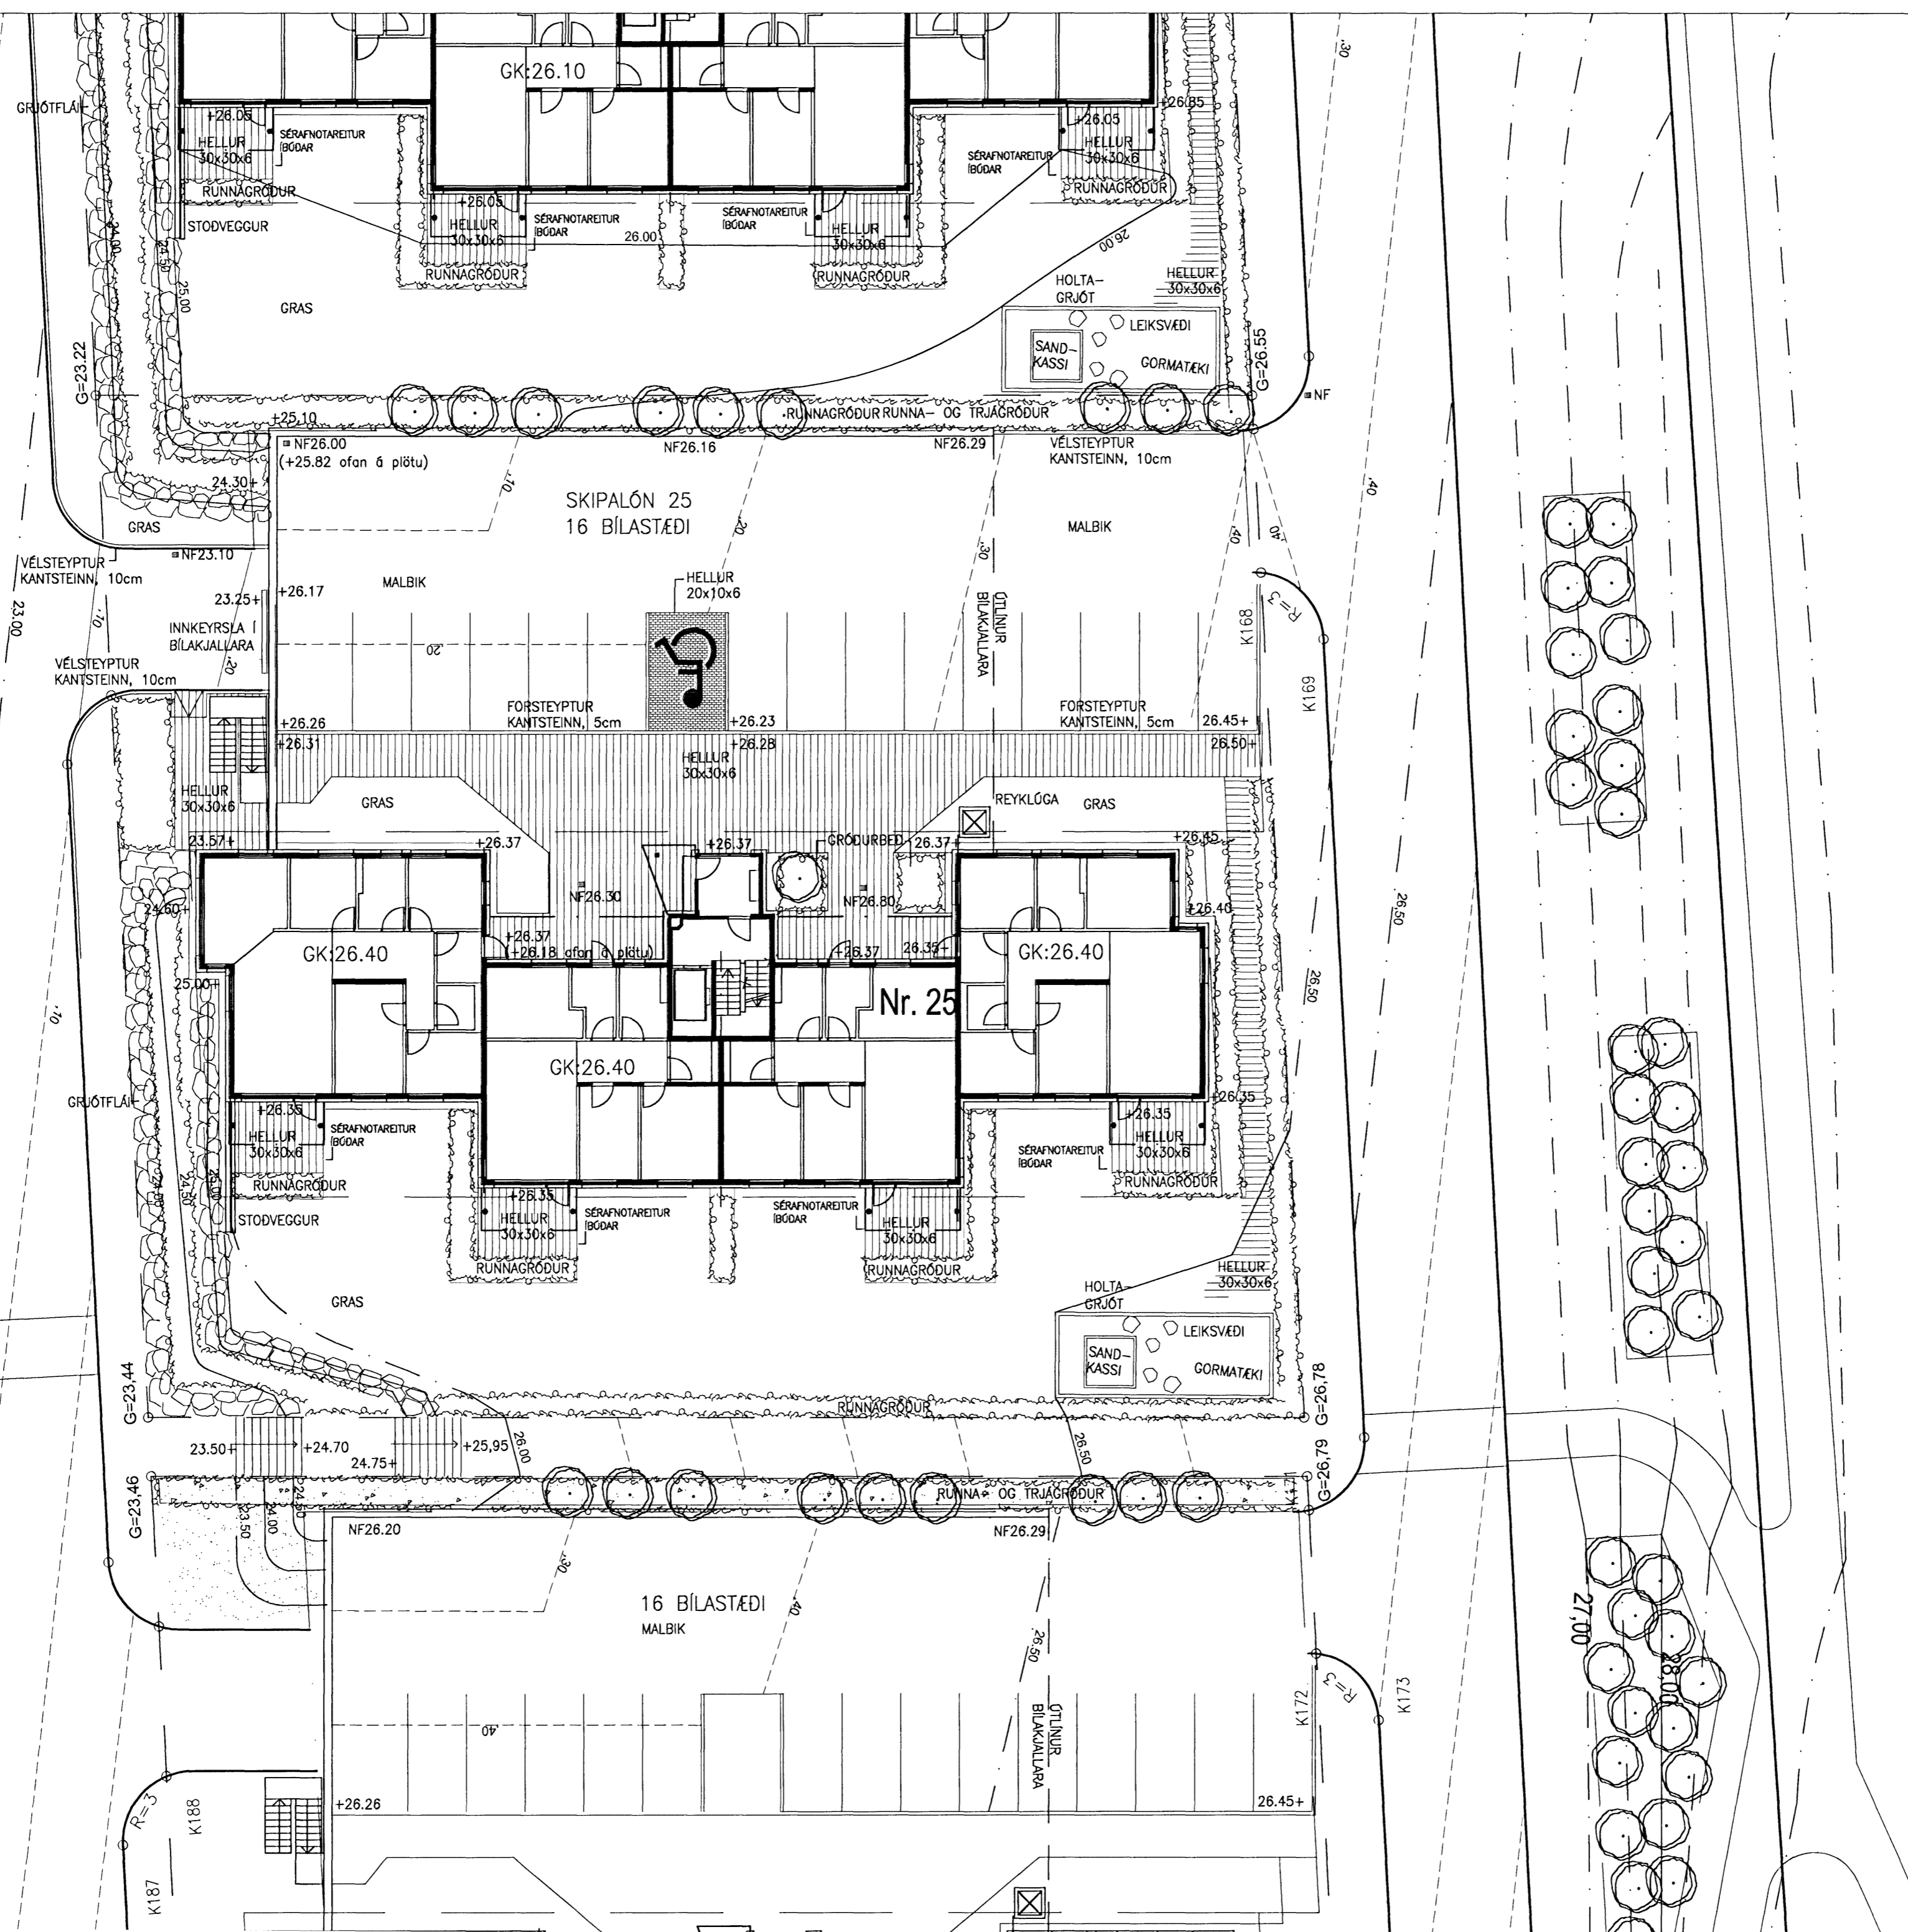

SKIPALÓN 25
SKIPULAG LÓÐAR
FRÁGANGUR YFIRBORÐS

KVARDI-A2:	1:200	TEIKN NR:	
DAGS:	05.12.06.	HANNAÐ:	FK
FLOKKUR:	1400	TEIKNAD:	FK
SKRÁ:		VERKNR:	06122

Þinnur Kristjánsson
2001-01-2039

LANDSLAG TIT
LANDSLAGSARKITEKTARFÉLAG

G=23,37
121