



11/12'06

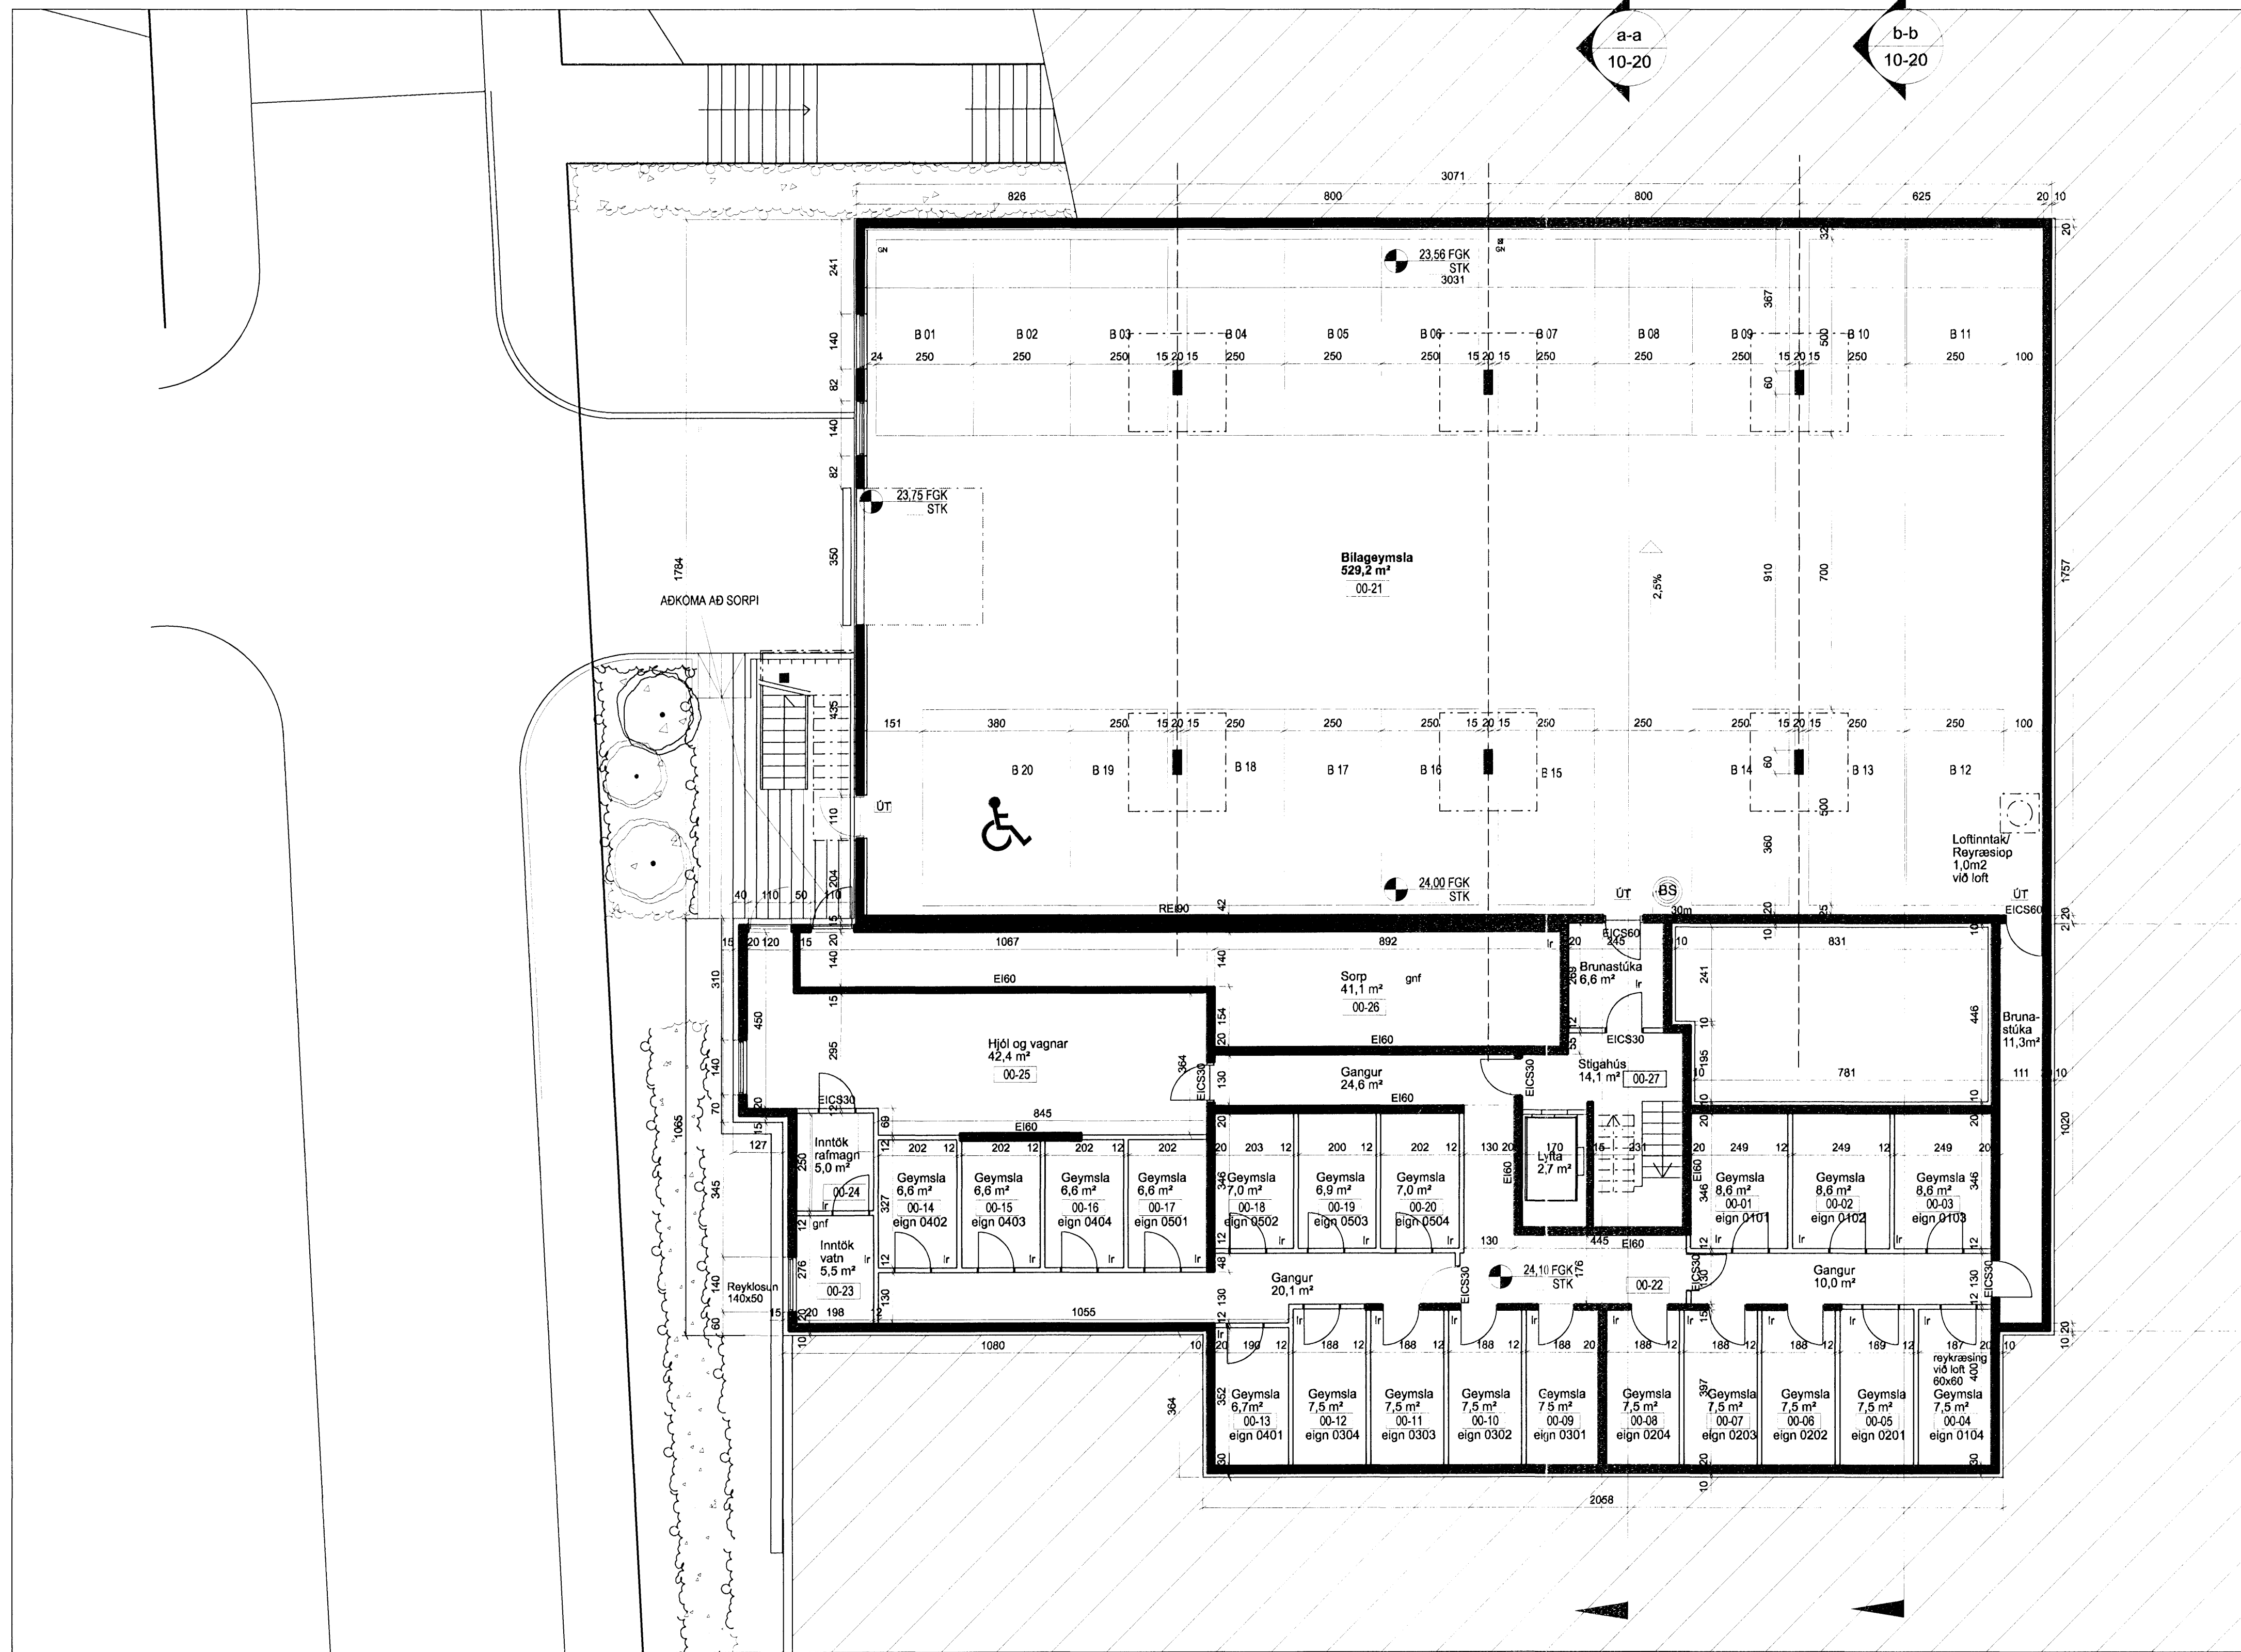

GRUNNMYND 1:100
 Kjallari

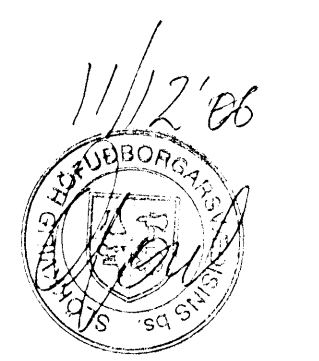

A	SS	PG	06.12.2006
Byggingarlausnir, útdráttur breytt í bilageymslu	TEKNAÐ	SKAÞYKKT	DAGB
ÚTGAFA	TEKNAÐ	SKAÞYKKT	DAGB
BYGGINGAR	TEKNAÐ	SKAÞYKKT	DAGB

ASK Arkitektar
 Geringhú 9
 101 Reykjavík
 Sími 515 0300
 Fax 515 0319
 www.ask.is



Antun aðalhönnuðar: *Páll Gunnarsson*
 Páll Gunnarsson arkitekti Fél. N. 210552-2199

Skjalnúmer	1:100
VERKEFNI	TEKNAÐ
HEITI TEKINGAR	SS
Grunnmynd kjallari	SS
VERKREIÐ	20.10.2006
0688	10-02
	A