


GRUNNMYND 1. HÆÐAR  
1:100

Samþykkt bann  
13 DES. 2006  
Bygginguvalfráun í Hafnarfirði  
F.h. Kristján Þórarinnsson

- TÁKN Á ELDVARNARUPPDÆTTI
- (R) REYKSKYNJARI
  - (R) REYKLOSUN
  - (BS1) BRUNASAMSTÆDA
  - ELDTÆFJANDI VEGGUR
  - EI-CS30 HURDIR: C = SJÁLFLOKANDI  
S = REYKÞÉTT
  - ÚT → MERKTUR OG NEYDARLÉSTUR ÓTGANGUR
  - BRUNASLANGA
  - STJÓRNSTÖÐ BRUNAVIÐVÖRUNARKERFIS
- VÉLREN LOFTFRÆSTING ER UM ALLT HÓS. REYKSKYNJARAR ERU Í HVERJU HERBERGI TENGDIR SJÁLFRIRKU BRUNAVIÐVÖRUNARKERFI.

BREYTT			
HEIT VERK			
<b>Selhella 3</b>			
<b>221, Hafnarfirði</b>			
HEIT TEKINGAR	GRUNNMYND 1. HÆÐAR		SKAÐA 1:100
NAFNAÐ DKK	TEKNAÐ DKK	VEÐUR 1.097	ÞRETTINGUR 00
SÁMÞYKKT			SKAÐA 23.11.2006
TEIKNISTOFAN H.R. ehf			TEKNAÐ 02
Húsbýggingar og ráðgjöf			
Davíð Karl Karlsson			
Byggingafræðingur BFI			
Nálfarás 2, 110 Reykjavík			
Sími: 567 6111		FAX: 567 6111	
E-MAIL: <a href="mailto:ok@rolanet.is">ok@rolanet.is</a>		KT: 231258-2539	

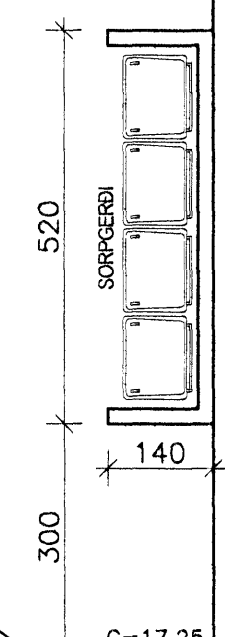

G=17,40

G=17,25