
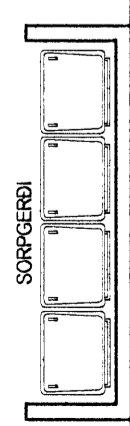


GRUNNMYND 2. HÆÐAR
1:100

Samþykkt þann
13. DES. 2006
Byggingafrádrátturinn í Hafnarfirði
F.h. Kristján Þóráinsson

- TÁKN A ELDVARNARUPPDRETTI
- REYKSKYNJARI
 - REYKLOSUN
 - BRUNASAMSTEDA
 - ELDTEFJANDI VEGGUR
 - HURDIR: C = SJÁLFLOKANDI
S = REYKÞÉTT
 - MERKTUR OG NEYDARLÝSTUR ÖTANGUR
 - BRUNASLANGA
 - STJÓRNSTÖÐ BRUNAVIÐVÖRUNARKERFIS
- VÆLREN LOFTFRÆSTING ER UM ALLT HÓS. REYKSKYNJARAR ERU Í HVERJU HERBERGI TENGDIR SJÁLFRIVIRKU BRUNAVIÐVÖRUNARKERFI.

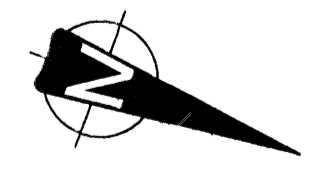

BREYTT				
HEIT VERK				
Selhella 3				
GRUNNMYND 2. HÆÐAR				
HEIT TÆKNINGAR				SKALA:
GRUNNMYND 2. HÆÐAR				1:100
MANUAD:	TEKNAÐ:	VERUR:	BREYTINGAR:	DAGS:
DKK	DKK	1.097	00	23.11.2006
SAMÞYKKT:				TEKNI. NÚM.:
				03
TEIKNISTOFAN H.R. ehf				
Húsbýggingar og ráðgjöf				
David Karl Karlsson				
Byggingafrádráttur BFI				
Nærfurðu 2, 110 Reykjavík				
			SÍMI: 587 8111	FAX: 587 8111
			E-MAIL: dkk@netnet.is	KT: 231259-2539

G=17,40

G=17,25