



Samþykkt þann
13. DES. 2006
Byggingafulltrúi i Hafnarfirði
F.h. Kristján Þóráinsson

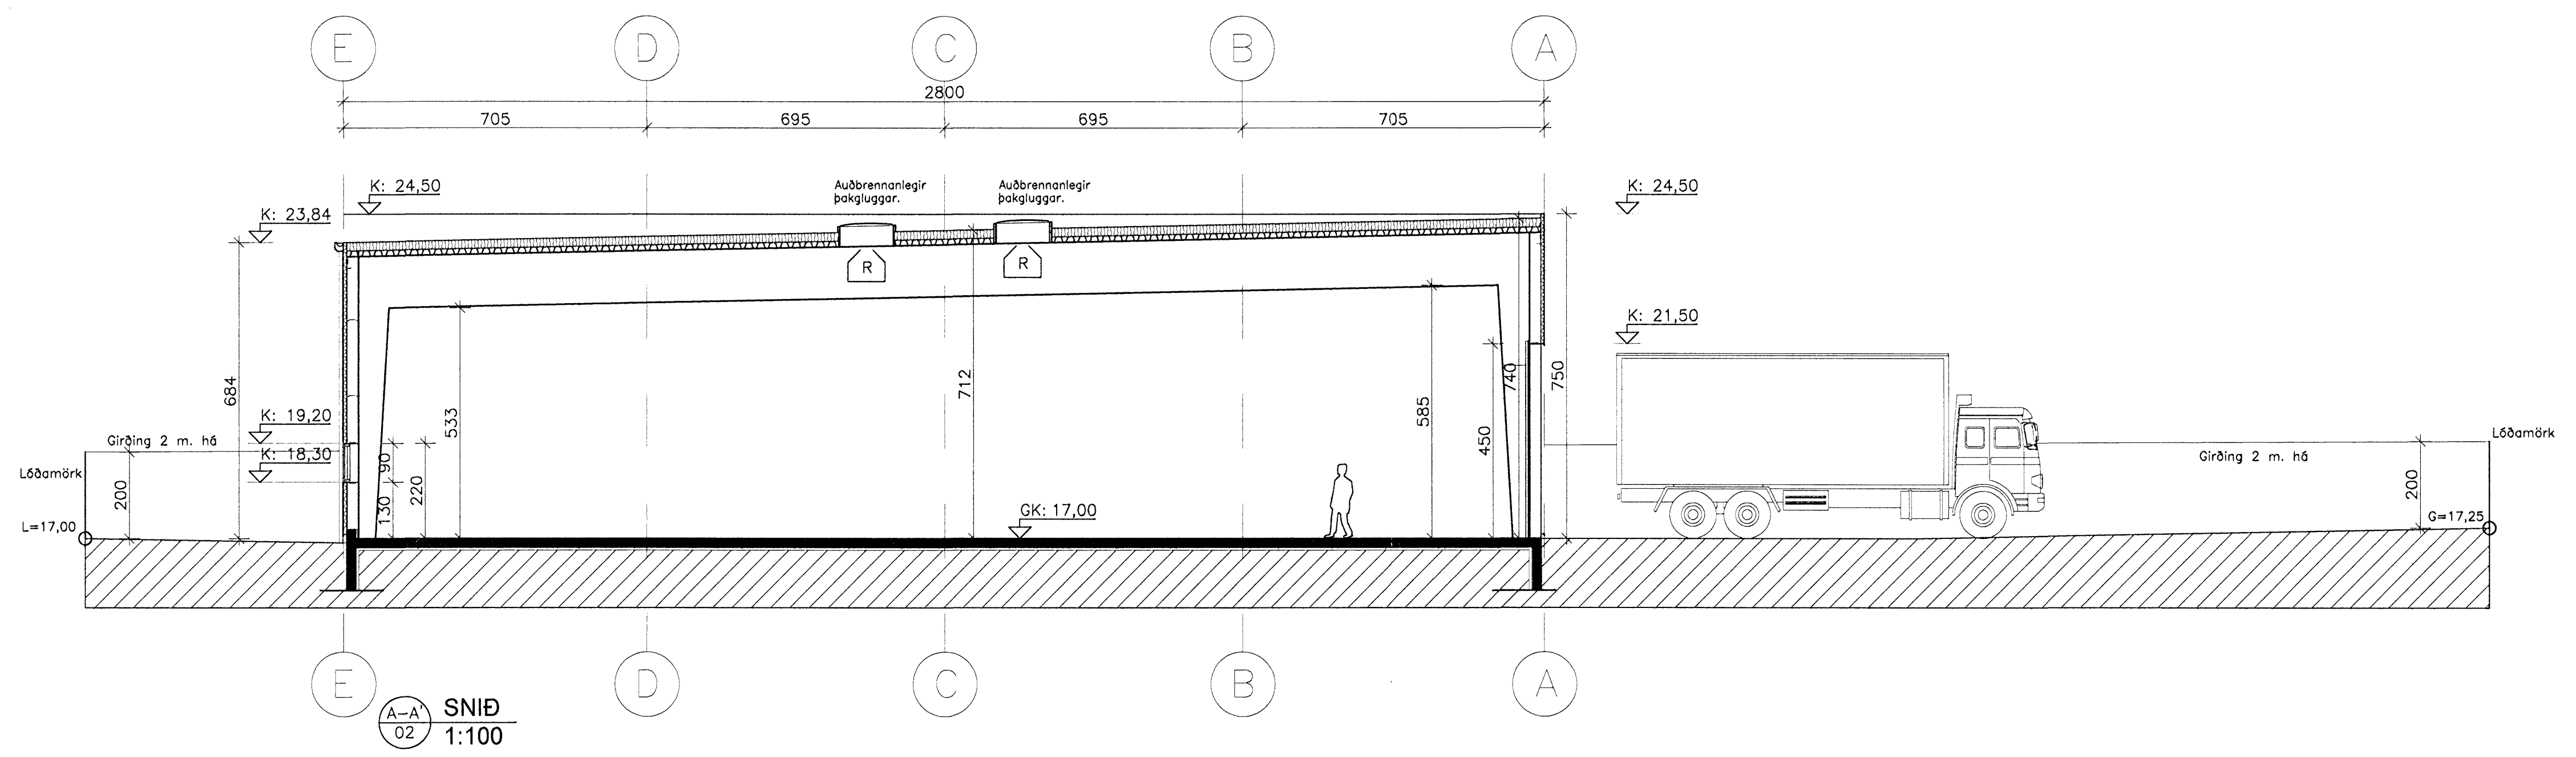

- TÁKN Á ELDVARNARUPPDRETTI
- REYKSKYNJARI
 - REYKLOSUN
 - BRUNASAMSTEDA
 - ELDTJEFJANDI VEGGUR
 - HURDIR: C = SJALFLOKANDI
S = REYKÞETT
 - MERKTUR OG NEYDARLYSTUR OTGANGUR
 - BRUNASLANGA
 - STJORNSTOD BRUNAVIDVORUNARKERFIS
- VÉLRÉN LOFTRESTITING ER UM ALLT HOGS. REYKSKYNNJARAR ERU I HVERJU HERBERGI TENGDIR SJALFVIRKU BRUNAVIDVORUNARKERFI.

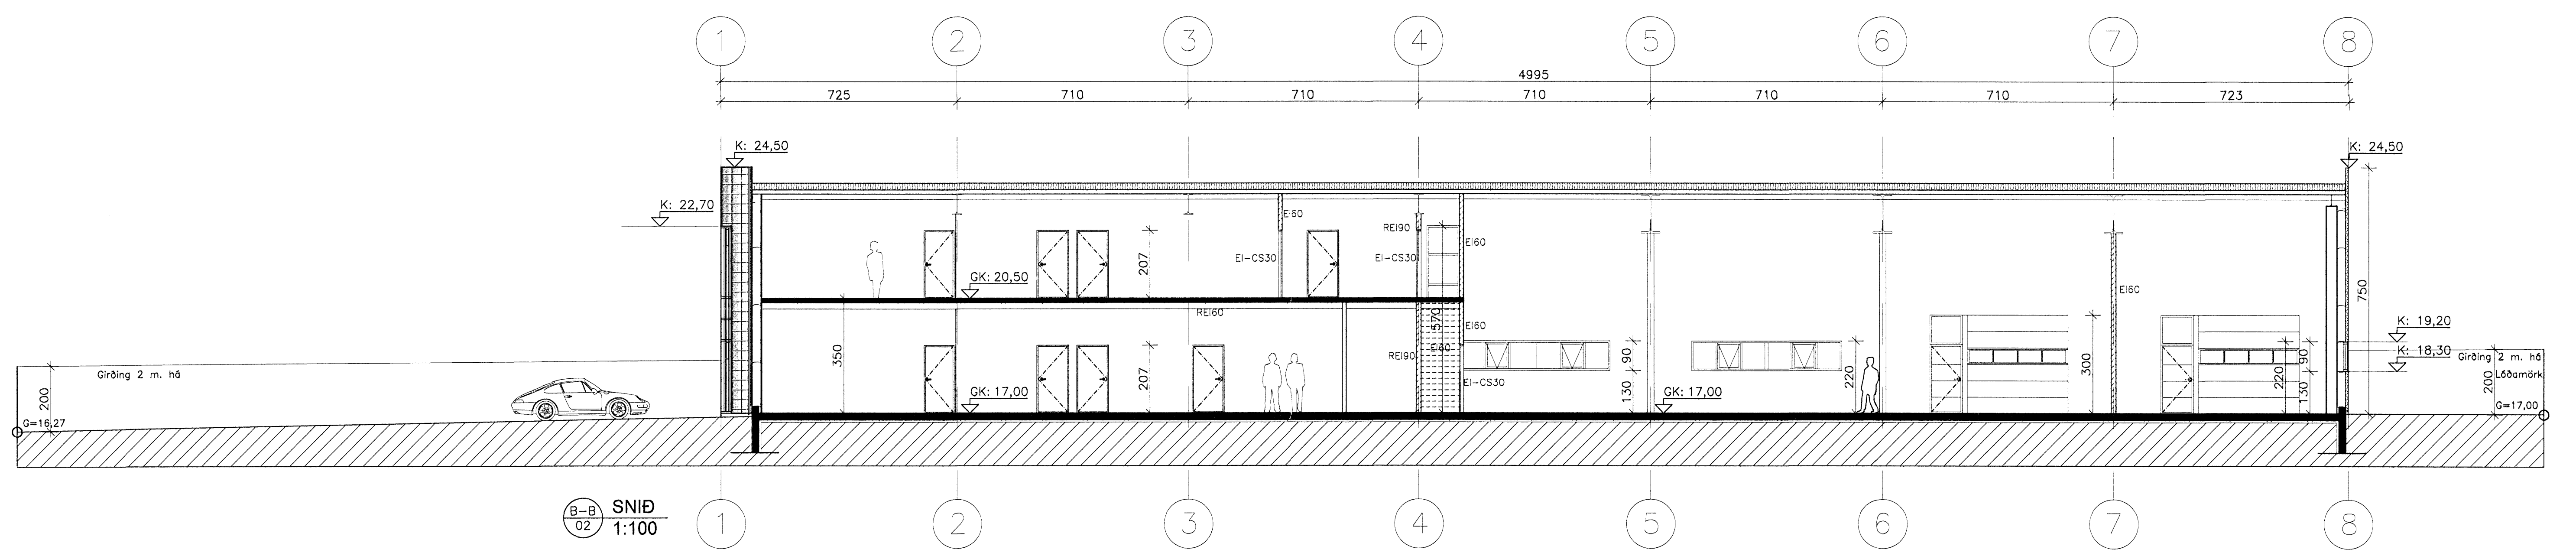

BREYTT
HEIT VERRS

Selhella 3

221, Hafnarfirði

HEIT TEIKNINGAR
SNEIDINGAR

KVADR: 1:100

TEIKNINGAR	TEIKNINGAR	VERUR	BREYTINGAR	SKOGL
DKK	DKK	1.097	00	23.11.2006

TEIKNINGAR
05

TEIKNISTOFAN H.R. ehf
Húsbýggingar og ráðgjöf
Davíð Karl Karlsson
Byggingafræðingur BFI
Nesfjarða 2, 110 Reykjavík

SÍMI 597 9111
FAXI 597 9111
E-MAIL: dkk@netnet.is
KT: 231298-2339