

Samþykkt þann
15. DES. 2006
Byggingafulltrúi i Hafnarfirði
F.h. Kristján Þórarinnsson

UTGÁFUFRILL

NÚMÉR	DAGS.	SKÝRINGAR	UNND.
B	10.12.06	BREYTING Á MÁLSETNINGUM	E.P.G.

DAGS. SAMRÆLIHÖNNUBUR

Skýringar

- GN = Gólfíðurfali
- LR = Lofraesting
- BO = Björgunarpop
- SL = Handslökkvitæki
- PK = Póstkassar
- BN = Þakniðurfali
- PN = Reykskjarni
- NL = Neyðarljós
- ⇒ Út = Merktur útgangur
- ⊙ = Brunaslanga
- ⚠ = Stjórnstöð 'Brunaviðvörðunarkerfi'
- 01.01 = Rýmisnúmer
- ⚡ = Blistastöð fyrir fatlaða
- Inntök □ = Inntök veitna
- = Fellistigi
- ⬢ = Reyklosun

Brunatákn

- EI60 = Veggir
- EI90
- A-EI60
- A-EI120
- REI60
- REI120
- A-REI120
- A-REI90 = Hæðaskil
- E-CS30 = Hurðir
- E-CS30
- EI-CS60
- E30 = Gluggar

MILLI ÍBÚÐA KEMUR TVÖFALDUR
VEGGUR OG 25mm STEINULL.

EMIL ÞÓR GUÐMUNDSSON
FTF1

DIGRANESVEGI 10
200 KÓPAVOGUR
SÍMI: 544 4004
FAX: 564 4252
NETFANG: emil@emil.is
kt: 280456-3499


HEITI VERKS:

KLUKKUVELLIR 9- 11- 13
HAFNARFIRÐI

HEITI TEKNINGAR:

GRUNNMYND 1. HÆÐAR

MKV:	DAGS.	VERK NR.
1:100	10/12/06	BYG05
TEKNAÐ.	YFIRFARIÐ	SAMÞYKKT
E.P.G.	EPG	EPG
DAGSUNDRSKR.	NAFN HÖNNUBAR	NR. TEKNINGAR
EMIL ÞÓR GUÐMUNDSSON	EMIL ÞÓR GUÐMUNDSSON	2
UNDRSÁGHÖNNUBAR	UNDRSÁGHÖNNUBAR	ÚTGÁFA B

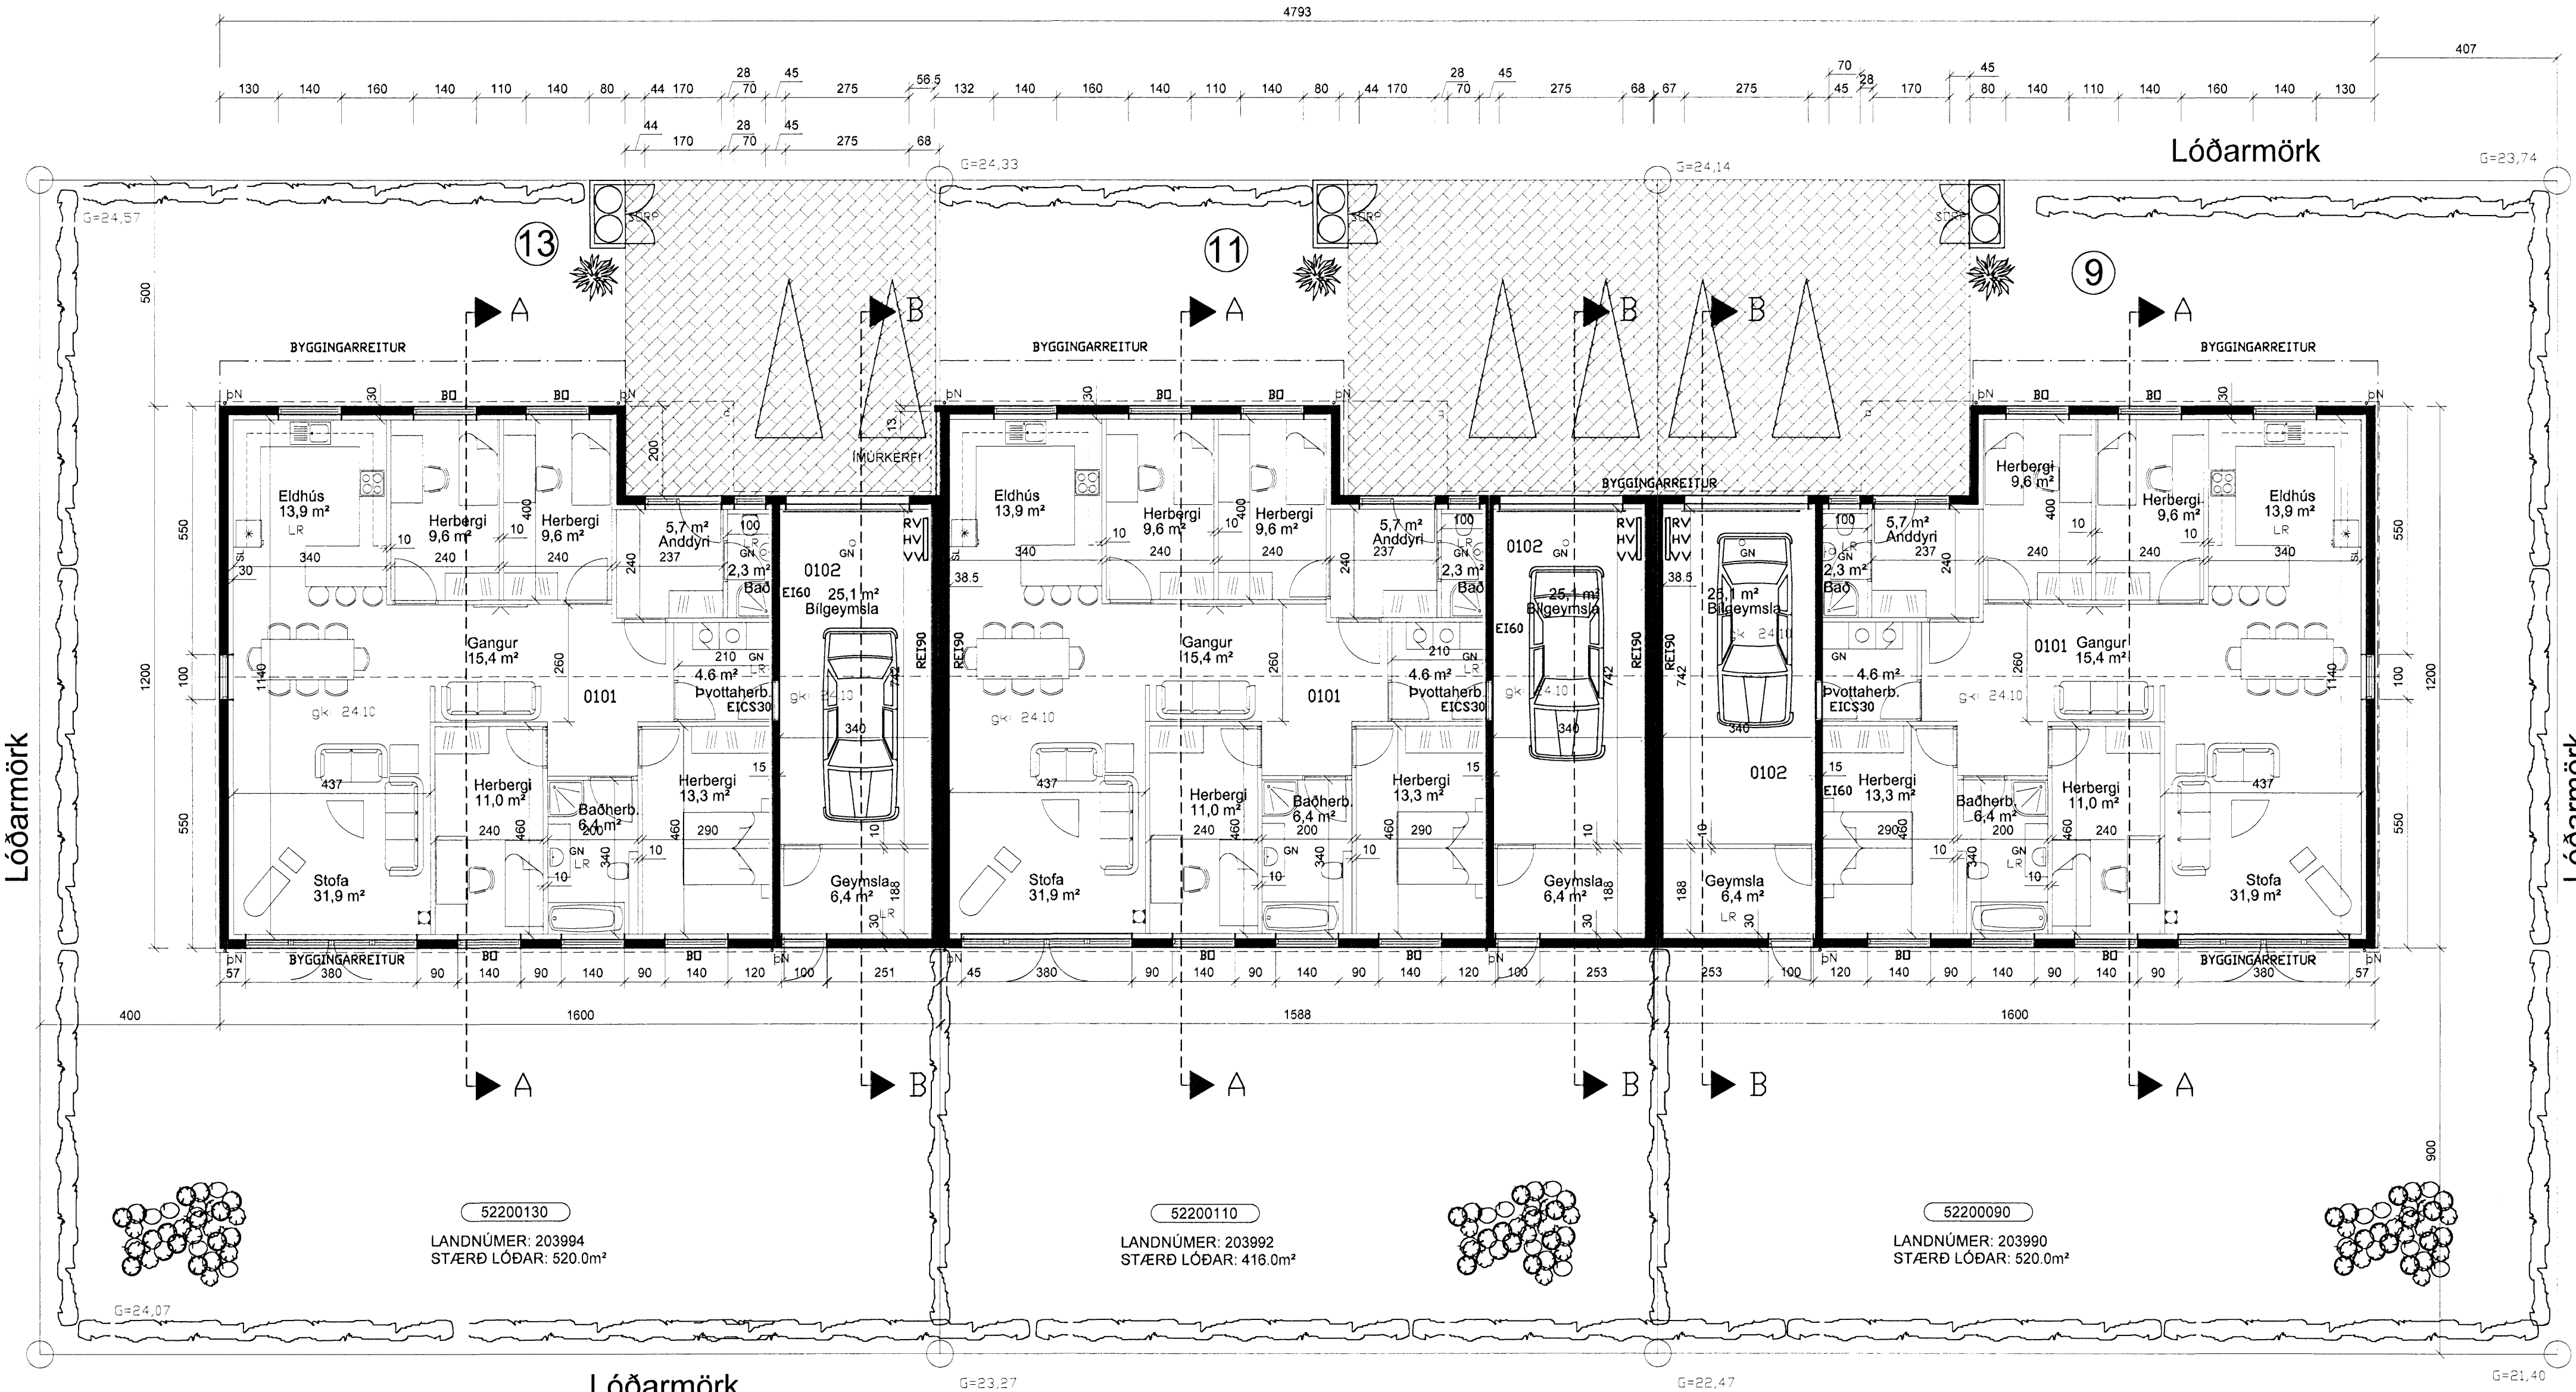

Lóðarmörk

Lóðarmörk

Lóðarmörk

52200130
LANDNÚMÉR: 203994
STÆRÐ LÓÐAR: 520.0m²

52200110
LANDNÚMÉR: 203992
STÆRÐ LÓÐAR: 416.0m²

52200090
LANDNÚMÉR: 203990
STÆRÐ LÓÐAR: 520.0m²