Sambykkt þann
06 DES. 2006
Byggingafulltrúinn í Hafnarfirði

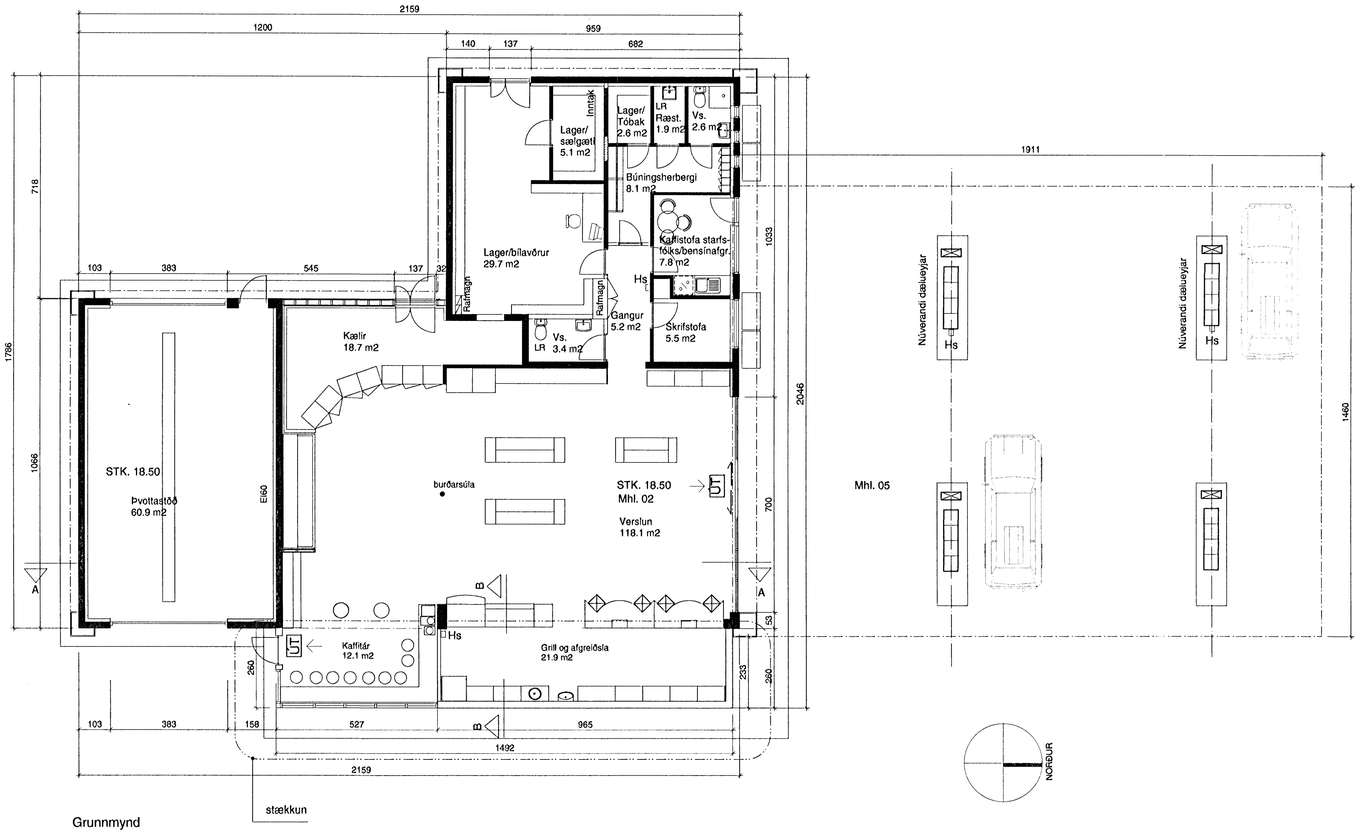

Grunnmynd

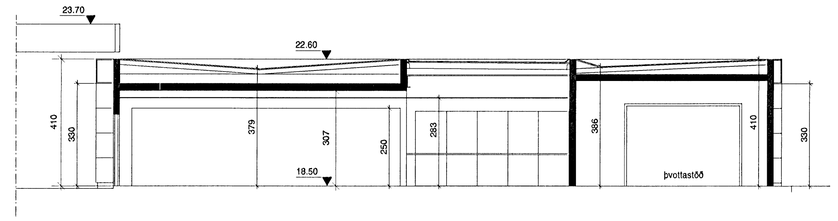

Snið A-A

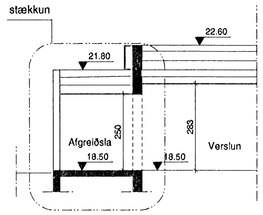

Snið B-B

29/11/06

29.11.06

1 2 3 4 5 6 7 8 9 10M
1:100

Dags.	Breyting.	Teikn.	Útgáfa.

ASK ARKITEKTAR
Geirsgötu 9, 101 Reykjavík
Sími: 515 0300
Fax: 515 0319
www.ask.is

Verkheiti: Lækjargata 46 Hafnarfirði
Grunnmynd og snið A-A og B-B
Þjónustustöð ESSO

Ártun arkitekta: Valdimar Harðarson kt. 050151-2559

Verk. nr.	Mkv. í A1.
0343	1:100
Teikn. sg	Dags. 27.11.2006
Teikn. nr. 10-02	Útgáfa.