




Samþykkt þann  
 20 DEC 2006  
 Byggingáfulltrúinn í Hafnarfirði  
 F.h. Jón Sigurðsson

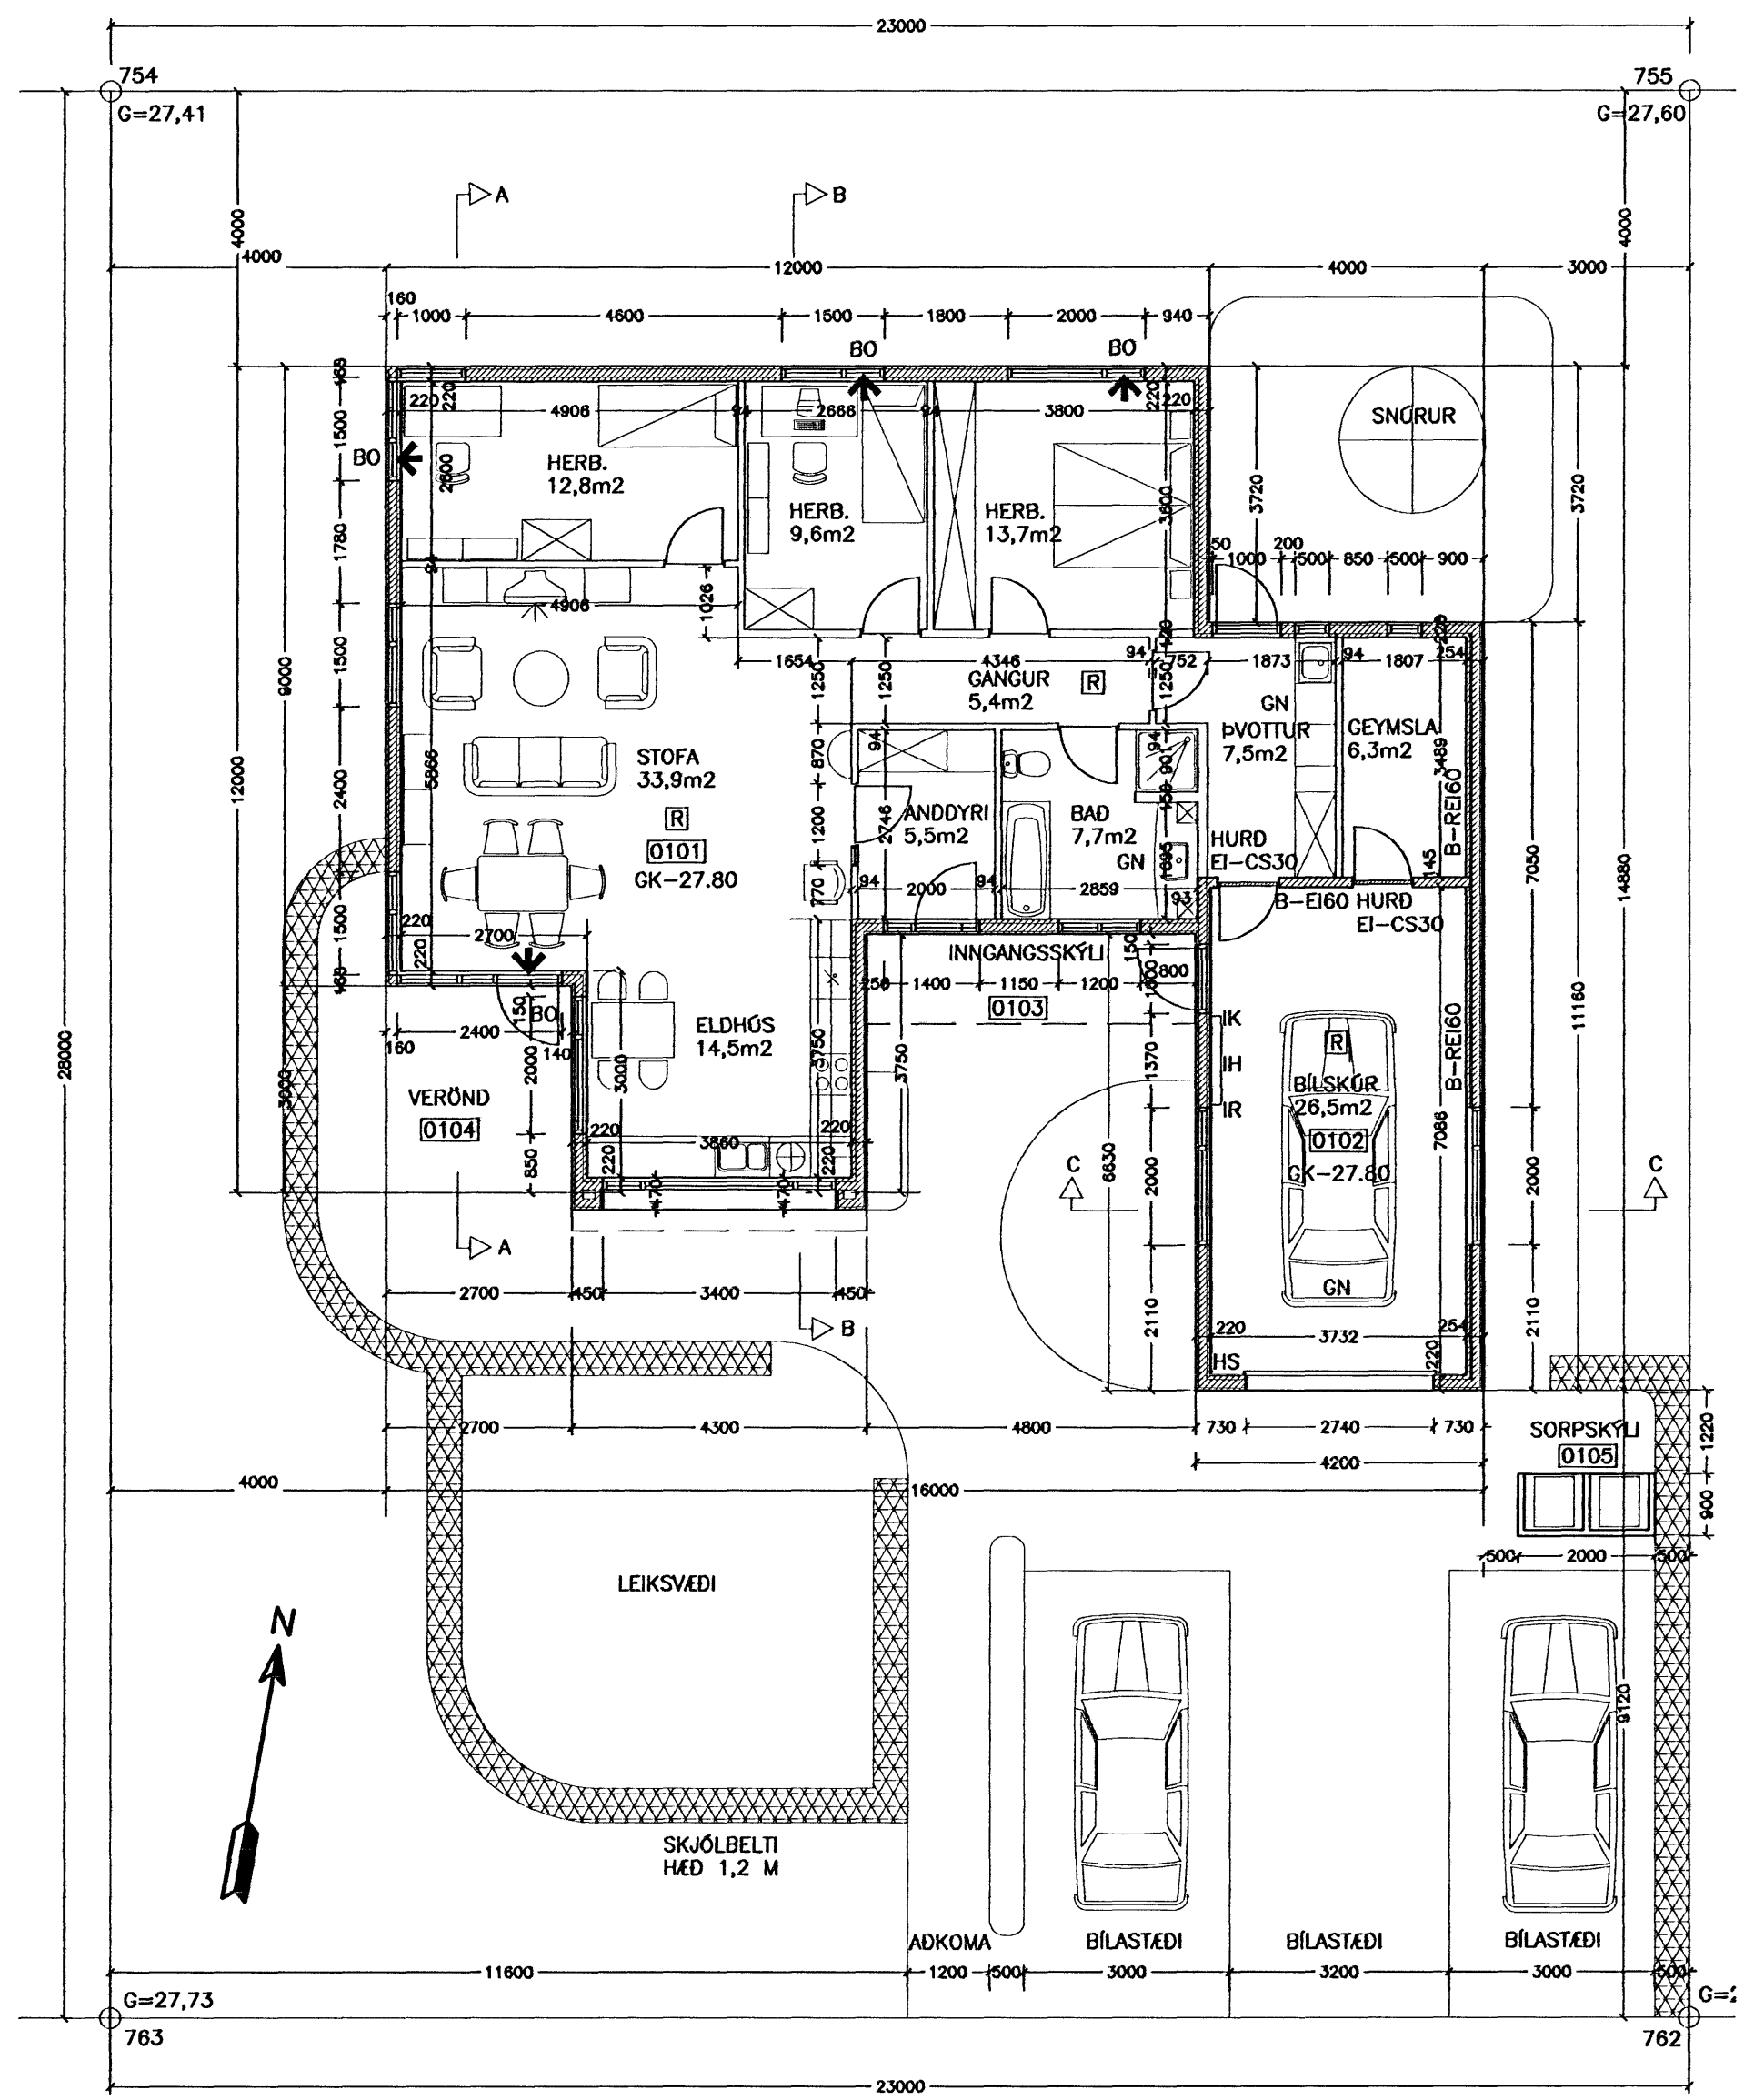


**GRUNNMYND MKV.1**

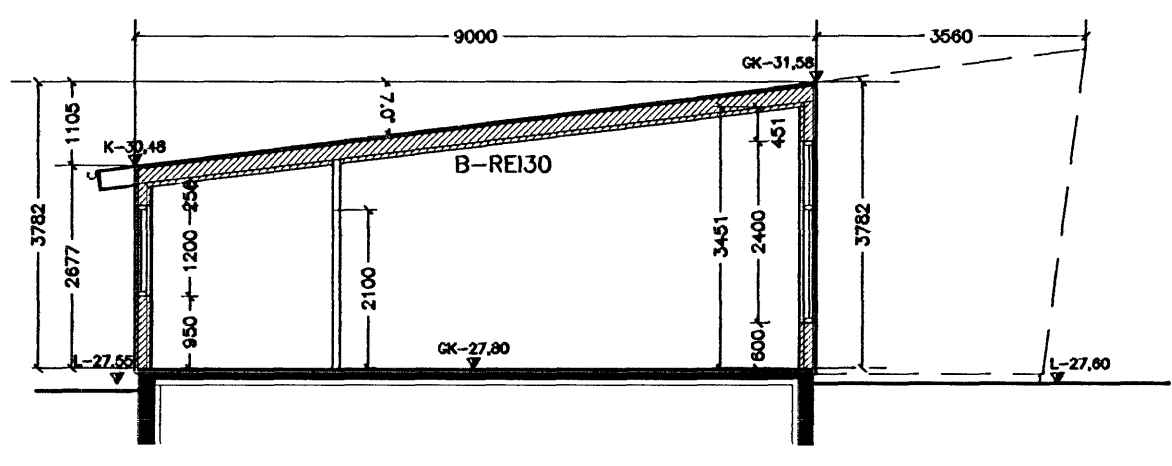

**SNID A-A MKV.1**

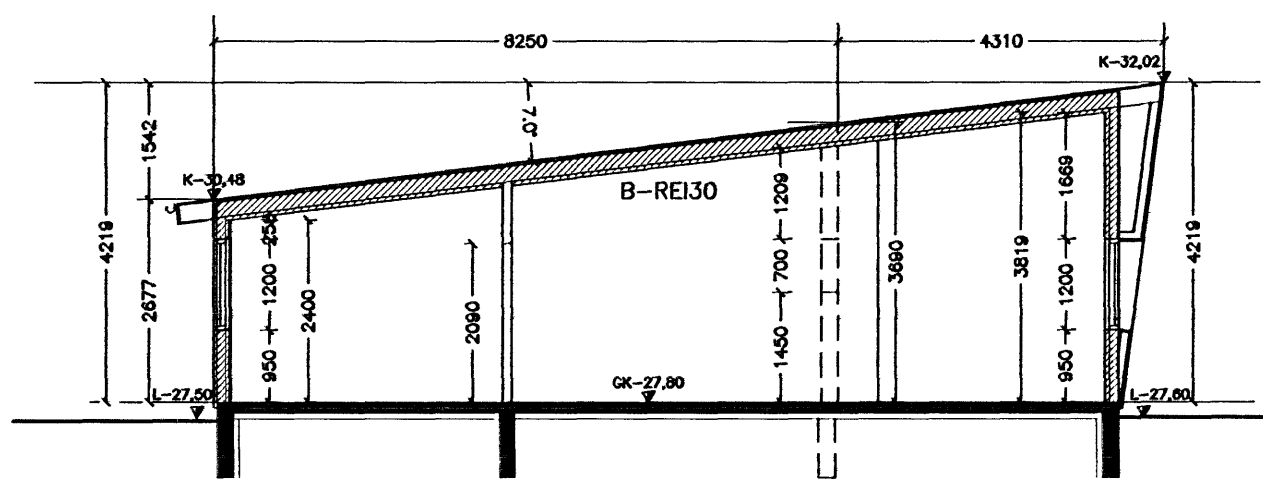

**SNID B-B MKV.1**

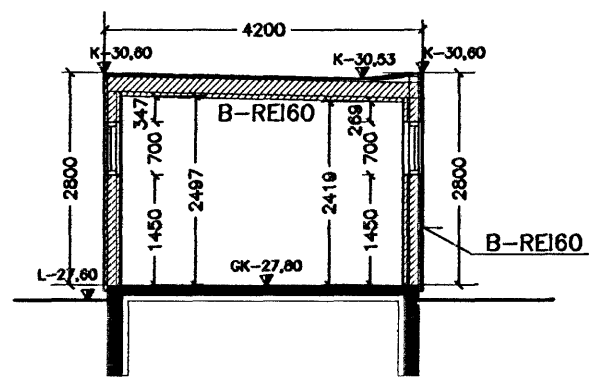


**SNID C-C MKV.1**

ÚTGÁFUFRILL

NGMÉR:	DAGS:	SKÝRINGAR:	HANNAÐ:
B1	15.06.2005	FRUMÚTGÁFA	B.V
B2	25.07.2006	GRUNNMYND BÍLGEYMSLU BREYTT, HÓN LENGÐ.	BV

DAGS. UNDIRSKRIFTAR: NAFN OG KT. SAMRÆMINGARHÖNNUÐAR:  
 UNDIRSKRIFT SAMRÆMINGARHÖNNUÐAR:

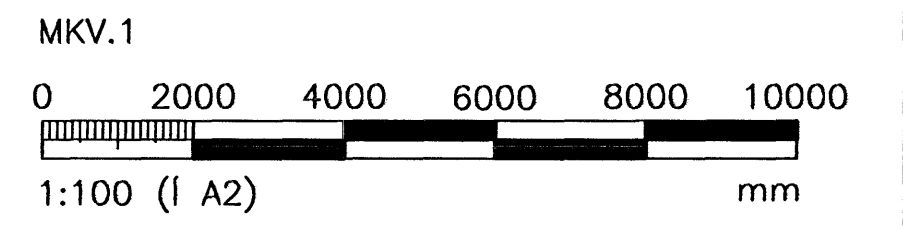

ÖLL AFNOT OG AFRITUN TEIKNINGAR, AD HLUTA EDA HEILD, ER HÁÐ SKRIFLEGU LEYFTI HÖFUNDA.

**HÖNNUN**

GRENSÁSVEGI 1 108 REYKJAVÍK Sími: 510 4000 FAX: 510 4001  
 VEFANG: www.honnun.is NETFANG: honnun@honnun.is  
 STARFSSTÖÐ: AKRANES S. 430 4050 NETFANG: akranes@honnun.is

HEITI VERKS:

**KVISTAVELLIR 9**  
 EINBÝLISHÚS HAFNARFIRÐI

HEITI TEIKNINGAR:  
 ADALUPPDRATTUR:  
 GRUNNMYND  
 SNID

MELT:	TEIKNAD:	GEYMSLUNÓMÉR:	VNR:
	B.V		9.013.027
HANNAÐ:	YFIRFARID:	MKV:	NR. TEIKNINGAR:
B.V	L.A.	1:100 A2	<b>A145</b>
DAGS. UNDIRSKRIFTAR:	NAFN OG KT. HÖNNUÐAR:		
25/7 2006	HÖNNUN hf	430572-0169	
UNDIRSKRIFT HÖNNUÐAR:			ÚTGÁFA:
			B2