Samþykkt þann

2 0 DEC 2006

Byggingafulltrúinn í Hafnarfirði
F.h. Jón Sigurðsson

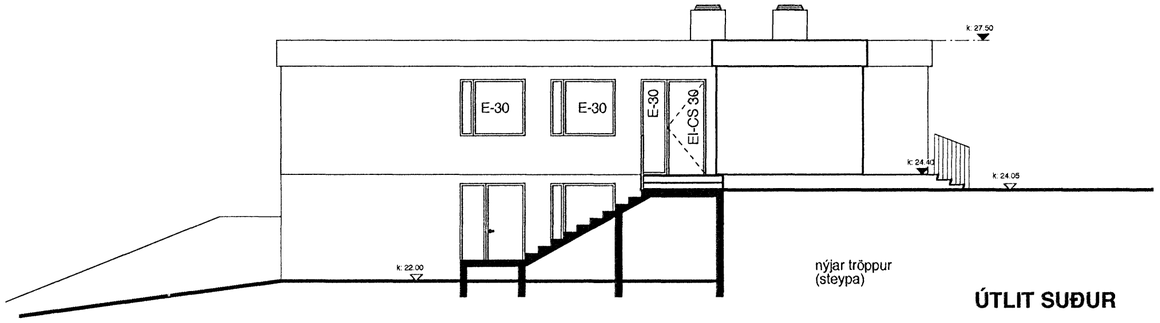

ÚTLIT SUÐUR

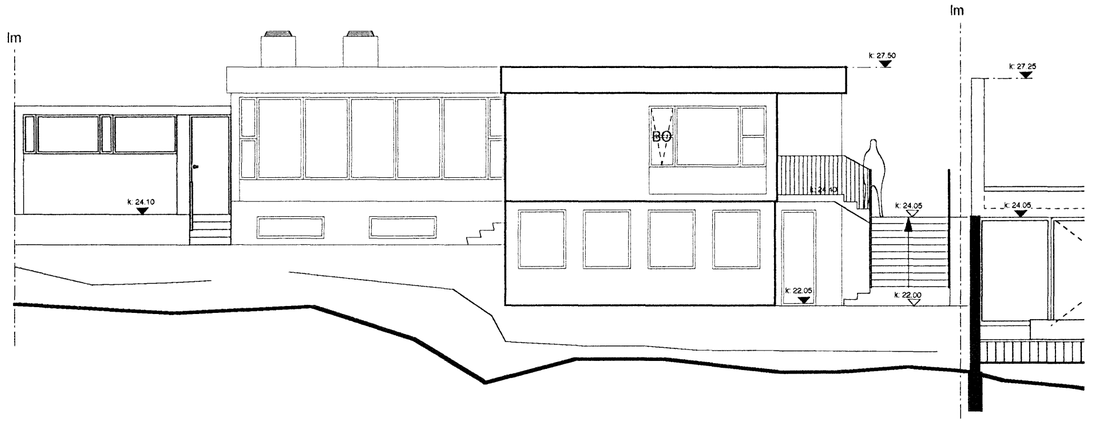

ÚTLIT SUÐUR

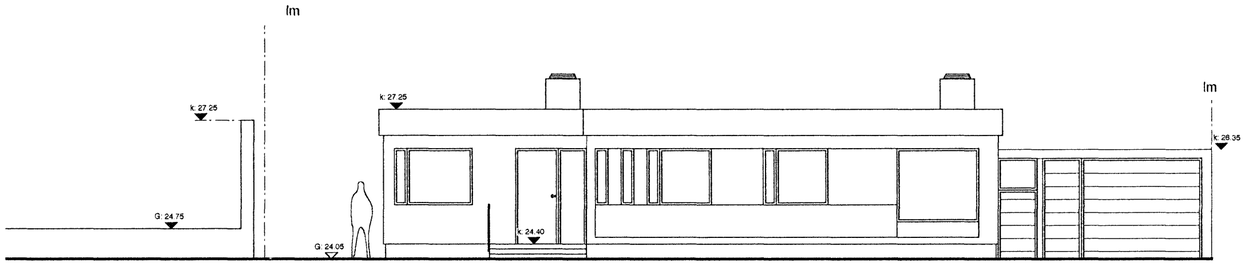

ÚTLIT NORÐUR

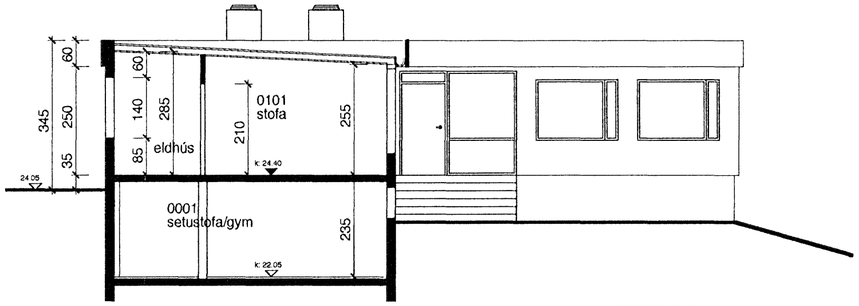

SNIÐ AA

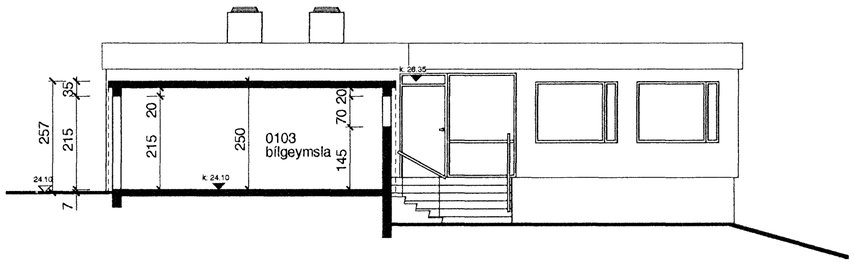

ÚLIT VESTUR

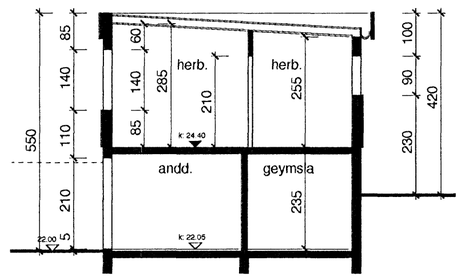

SNIÐ BB

29.06.2006
SKIPULAGS- OG BYGGINGARSVIÐ HOFUÐBORGAR

	E
	D
upplýsingar leiðrétt 28/06/06	C
stærð lóðar 23/05/06	B
stærð lóðar, tröppur og sorpgeymsla 08/11/05	A
breyting	

Mávahraun 9

ÚTLIT OG SNEIÐING teikning
25/10/04 dags
1:100 mkv

pk - arkitektar

LYNGHÁLS 4
REYKJAVÍK 110
5518050 SÍMI
5518077 FAX
palmar@pk.is
pálmar kristmundsson arkitekt
0804555269

teikning nr.
300-C útgáfa