


Sneiðing A-A
mkv. 1:100

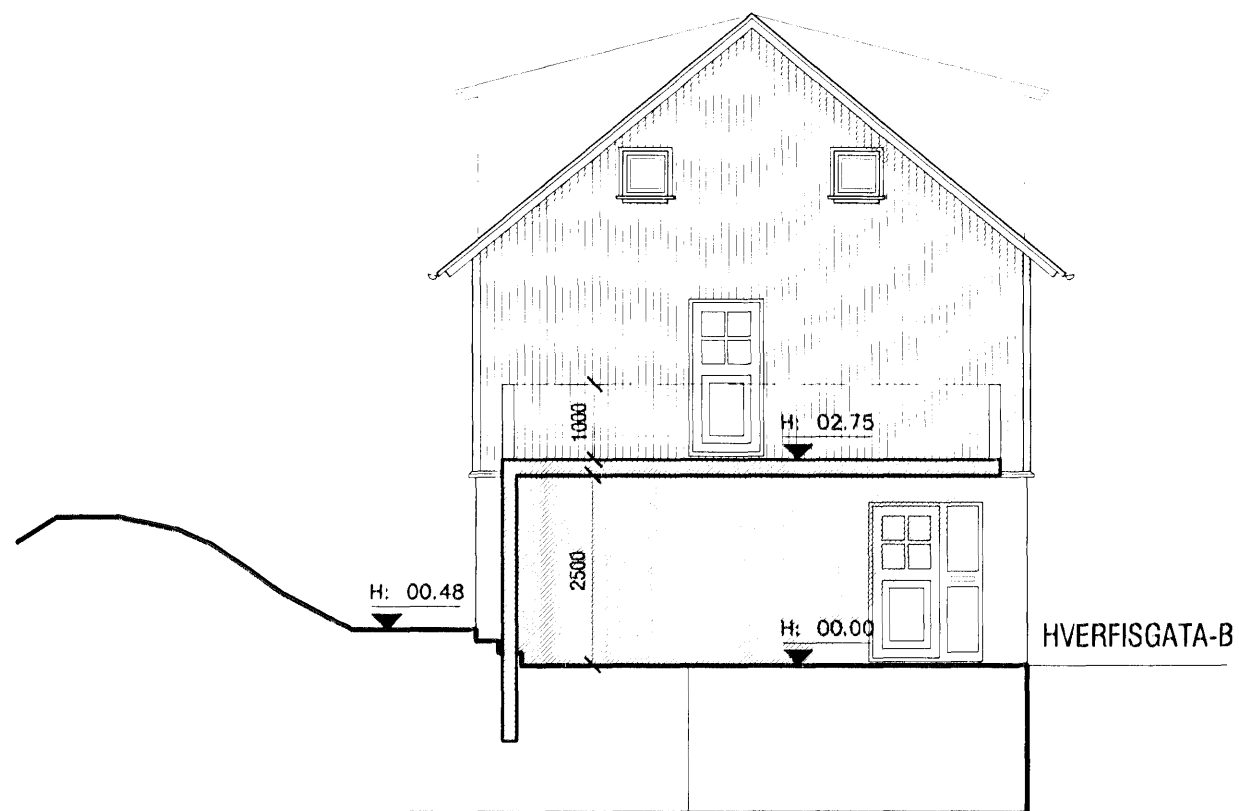

Ásýnd Suð-Vestur
mkv. 1:100



Ásýnd Norð-Austur
mkv. 1:100



Ásýnd Suð-Austur
mkv. 1:100



Ásýnd Norð-vestur
mkv. 1:100

Samþykkt þann
20. DES. 2006
Byggingafulltrúinn í Hafnarfirði
F.h. Kristján Þórarinnsson

Blank area for notes or additional information.

aok!
KÁRIEIRÍKSSON arkitekt FAÍ - kt: 070365-4059
VERKSTÆDI ARKITEKTA ehf. - kt: 570800-2210 - Gunnarsundi 5 - 220 Hfj.
Sími: 565 9779 - GSM: 699 0999 - Email: kari@aok.is - www.aok.is

verkkaupi
Helga og Vernharður
verk
**Smyrlahraun 1, Hfj.
Nýbygging**
teikning
Ásýndir og Sneiðing A-A
teikning nr.
**0532
202**
AÐALUPPDRÁTTUR
hannað KE teiknað KE dags. 01.nóv.2006
mkv. 1:100 tölvuskrá 0532-202.dwg prentað 15.nóv.2006
blástærð
A2 ath: Öll mál eru í millimetrum.
Mælið ekki af teikningum, öll mál athugið á staðnum.
Ósamræmi í teikningum skal tilkynna hönnuði strax.