


Samþykkt þann  
 2 0 DES. 2006  
 Byggingafrúinn í Hafnarfirði  
 F.h. Kristján Þórarinnsson

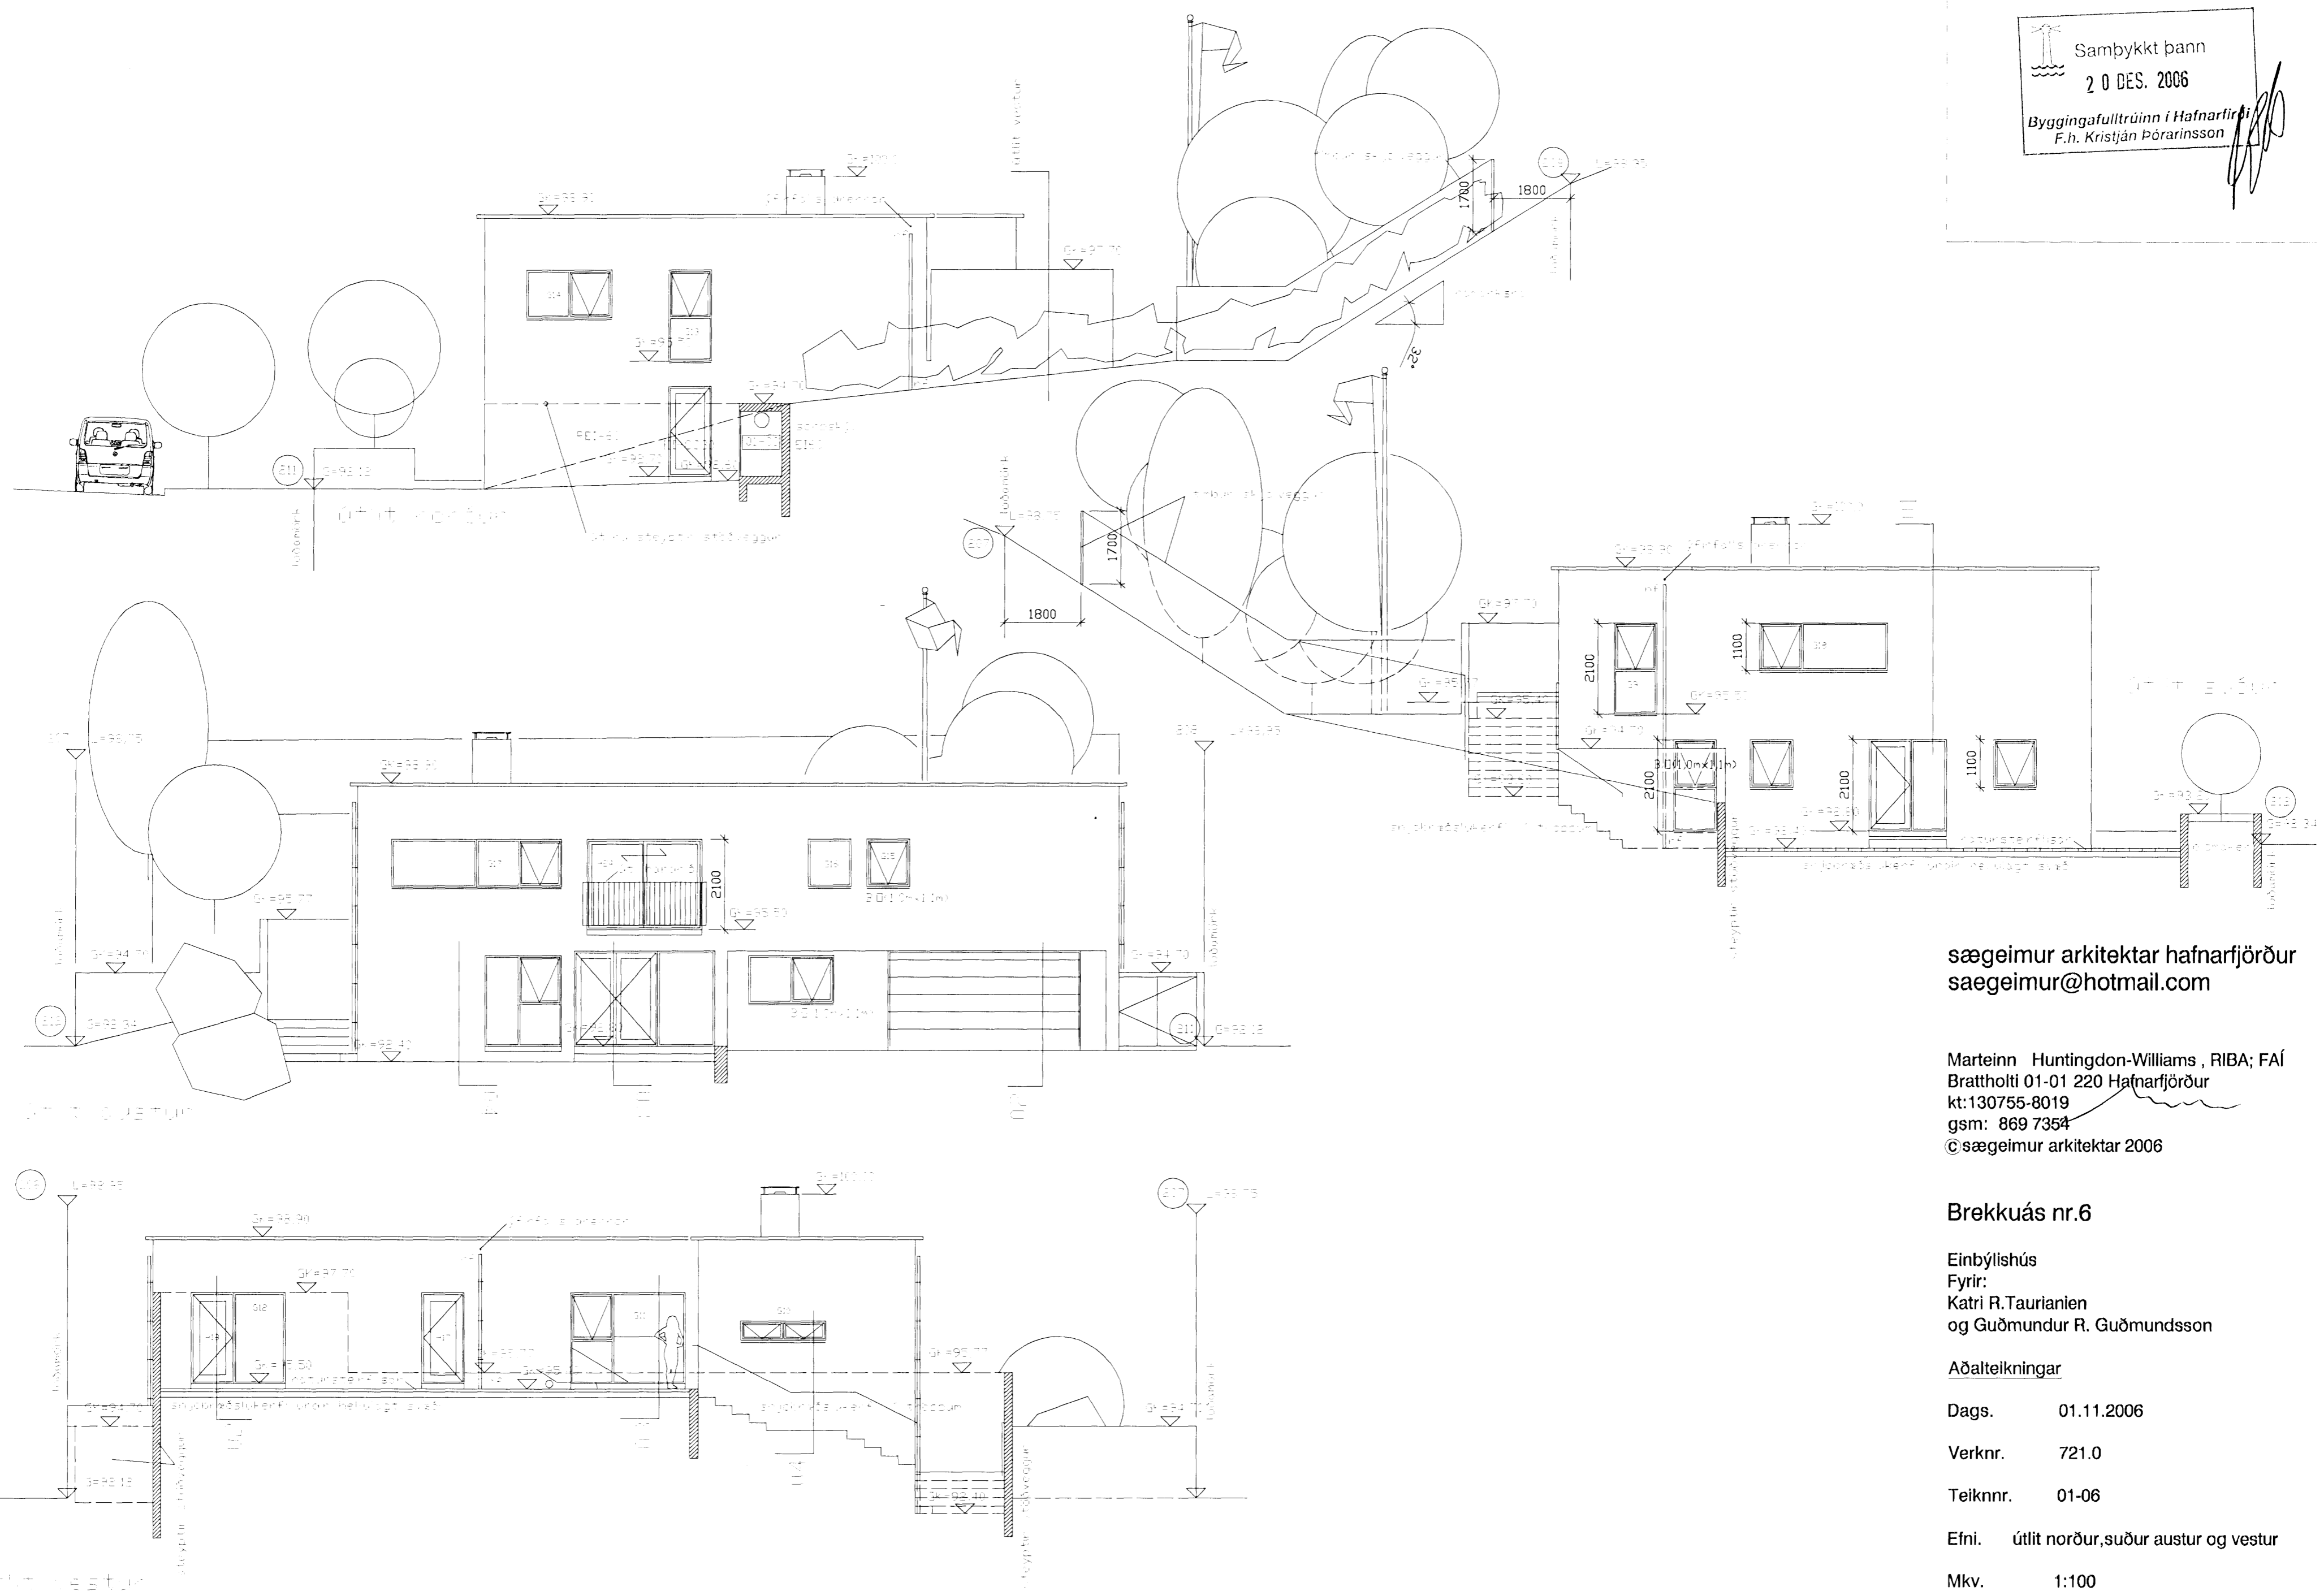

sægeimur arkitektar hafnarfjörður  
 sægeimur@hotmail.com

Marteinn Huntingdon-Williams, RIBA; FAÍ  
 Brattholti 01-01 220 Hafnarfjörður  
 kt: 130755-8019  
 gsm: 869 7354  
 ©sægeimur arkitektar 2006

**Brekkuás nr.6**

Einbýlishús  
 Fyrir:  
 Katri R. Taurianien  
 og Guðmundur R. Guðmundsson

**Aðalteikningar**

Dags. 01.11.2006

Verknr. 721.0

Teiknfr. 01-06

Efni. Útlit norður, suður austur og vestur

Mkv. 1:100