


Samþykkt þann
 03 JAN. 2007
 Byggingafulltrúinn í Hafnarfirði
 F.h. Kristján Þórarinnsson

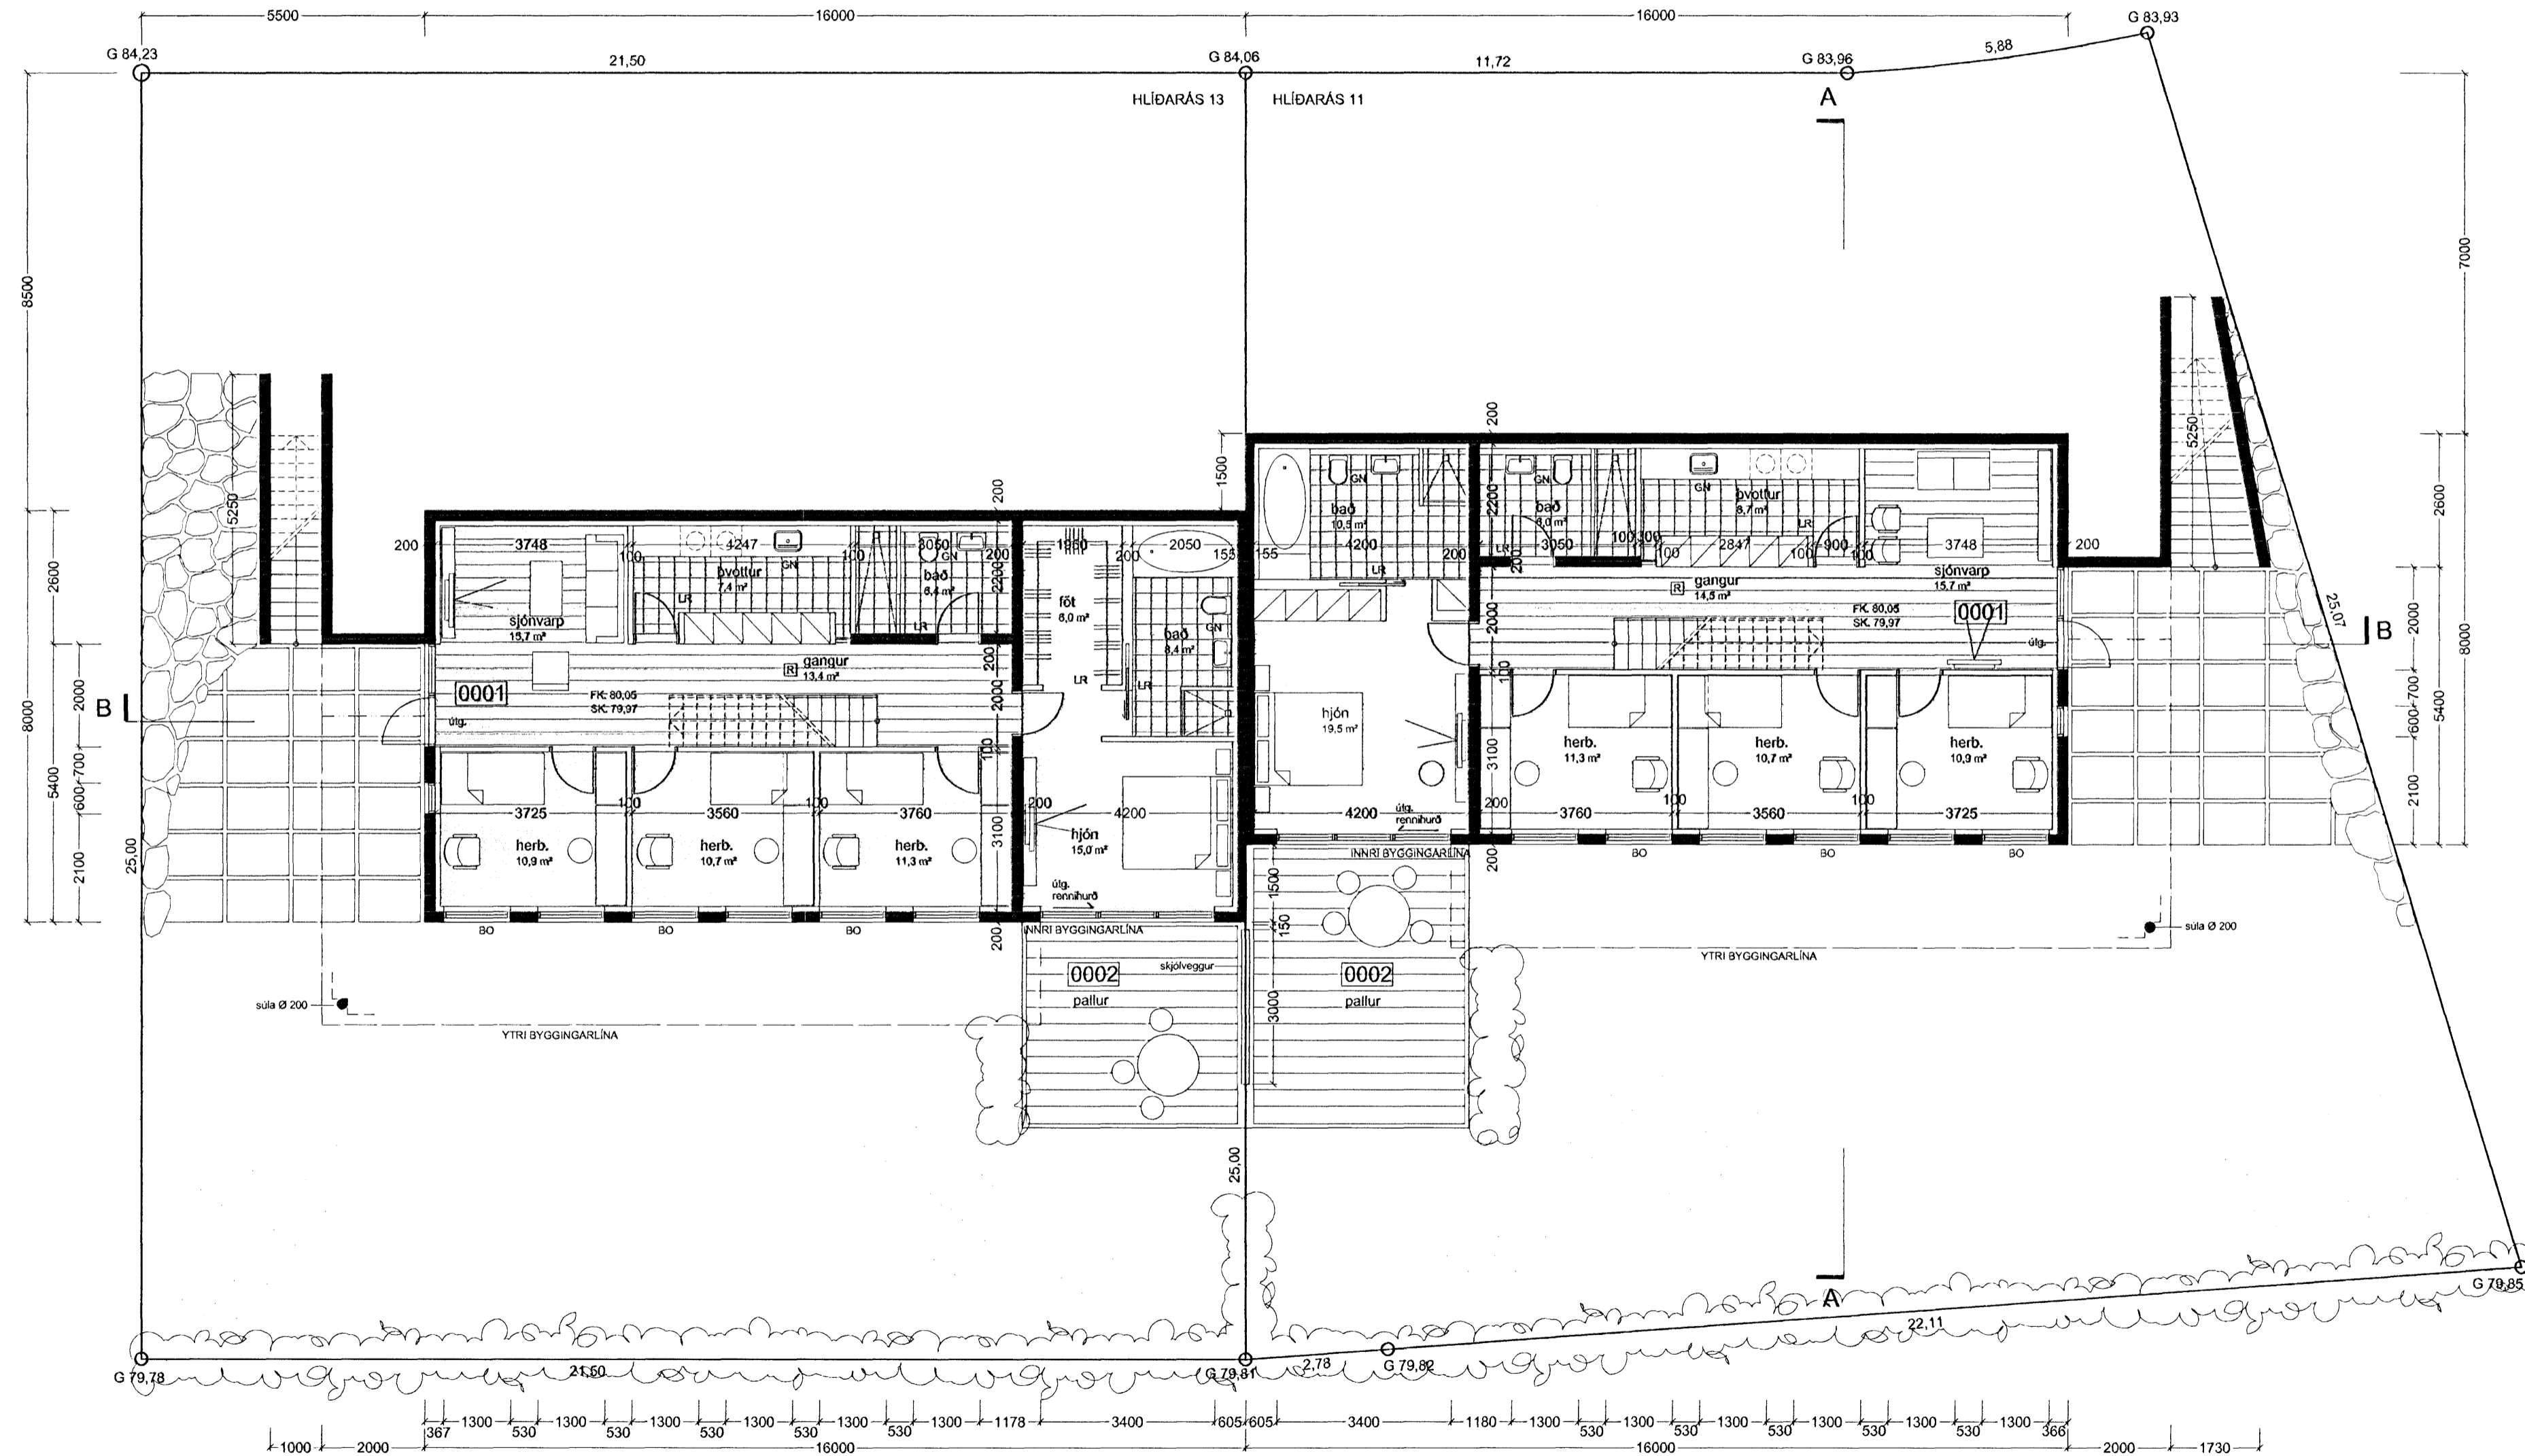

Verkhetti: **Hlíðarás 11 - 13, Hafnarfirði**
 Parhús

Verkhloti: grunnmynd neðri hæð

Teiknúmer: **1.2**

Mælikvarði: 1:100

Teiknað: RA

Yfirfarið:

Samþykkt:

Verknúmer: 06071

Útgáfudagur: 11. desember 2006

Teiknislóð: V:\1-Serbyll\06070-Hlíðarás 11-13\06070-teikn\06070-adalupp\06070-BF-11.12.06\06070-dw

Útprintað:

Dec 11, 2006 - 11:51

Sig. Heilgynnesson

ARKÞING BOLHOLT 8 - 105 REYKJAVÍK
 Sími: 551 0870 - Fax: 551 0875
 arkthing@arkthing.is - www.arkthing.is

GUÐMUNDUR KR. GUÐMUNDSSON, ARKITEKT
 ÓLAFUR SIGURÐSSON, 050835-2869 ARKITEKT
 SIGURÐUR HALLGRÍMSSON, 170753-3139 ARKITEKT
 HJÓRTUR PÁLSSON, 080152-4429 BYGG.FR.

GRUNNMYND NEDRI HÆÐ M 1:100