


Byggingarfulltrúi
samþykkir erindið.

20. DES. 2006

Bent skal á að samþykkt þessi verður ekki virk
fyrr en eftir þinglyngu eignaskiptaþrýsingar
innar og skráningu hennar hjá Eignamatari ríkisins.
Byggingarfulltrúinn í Hafnarfirði
F.H. Kristján Þórarinnsson

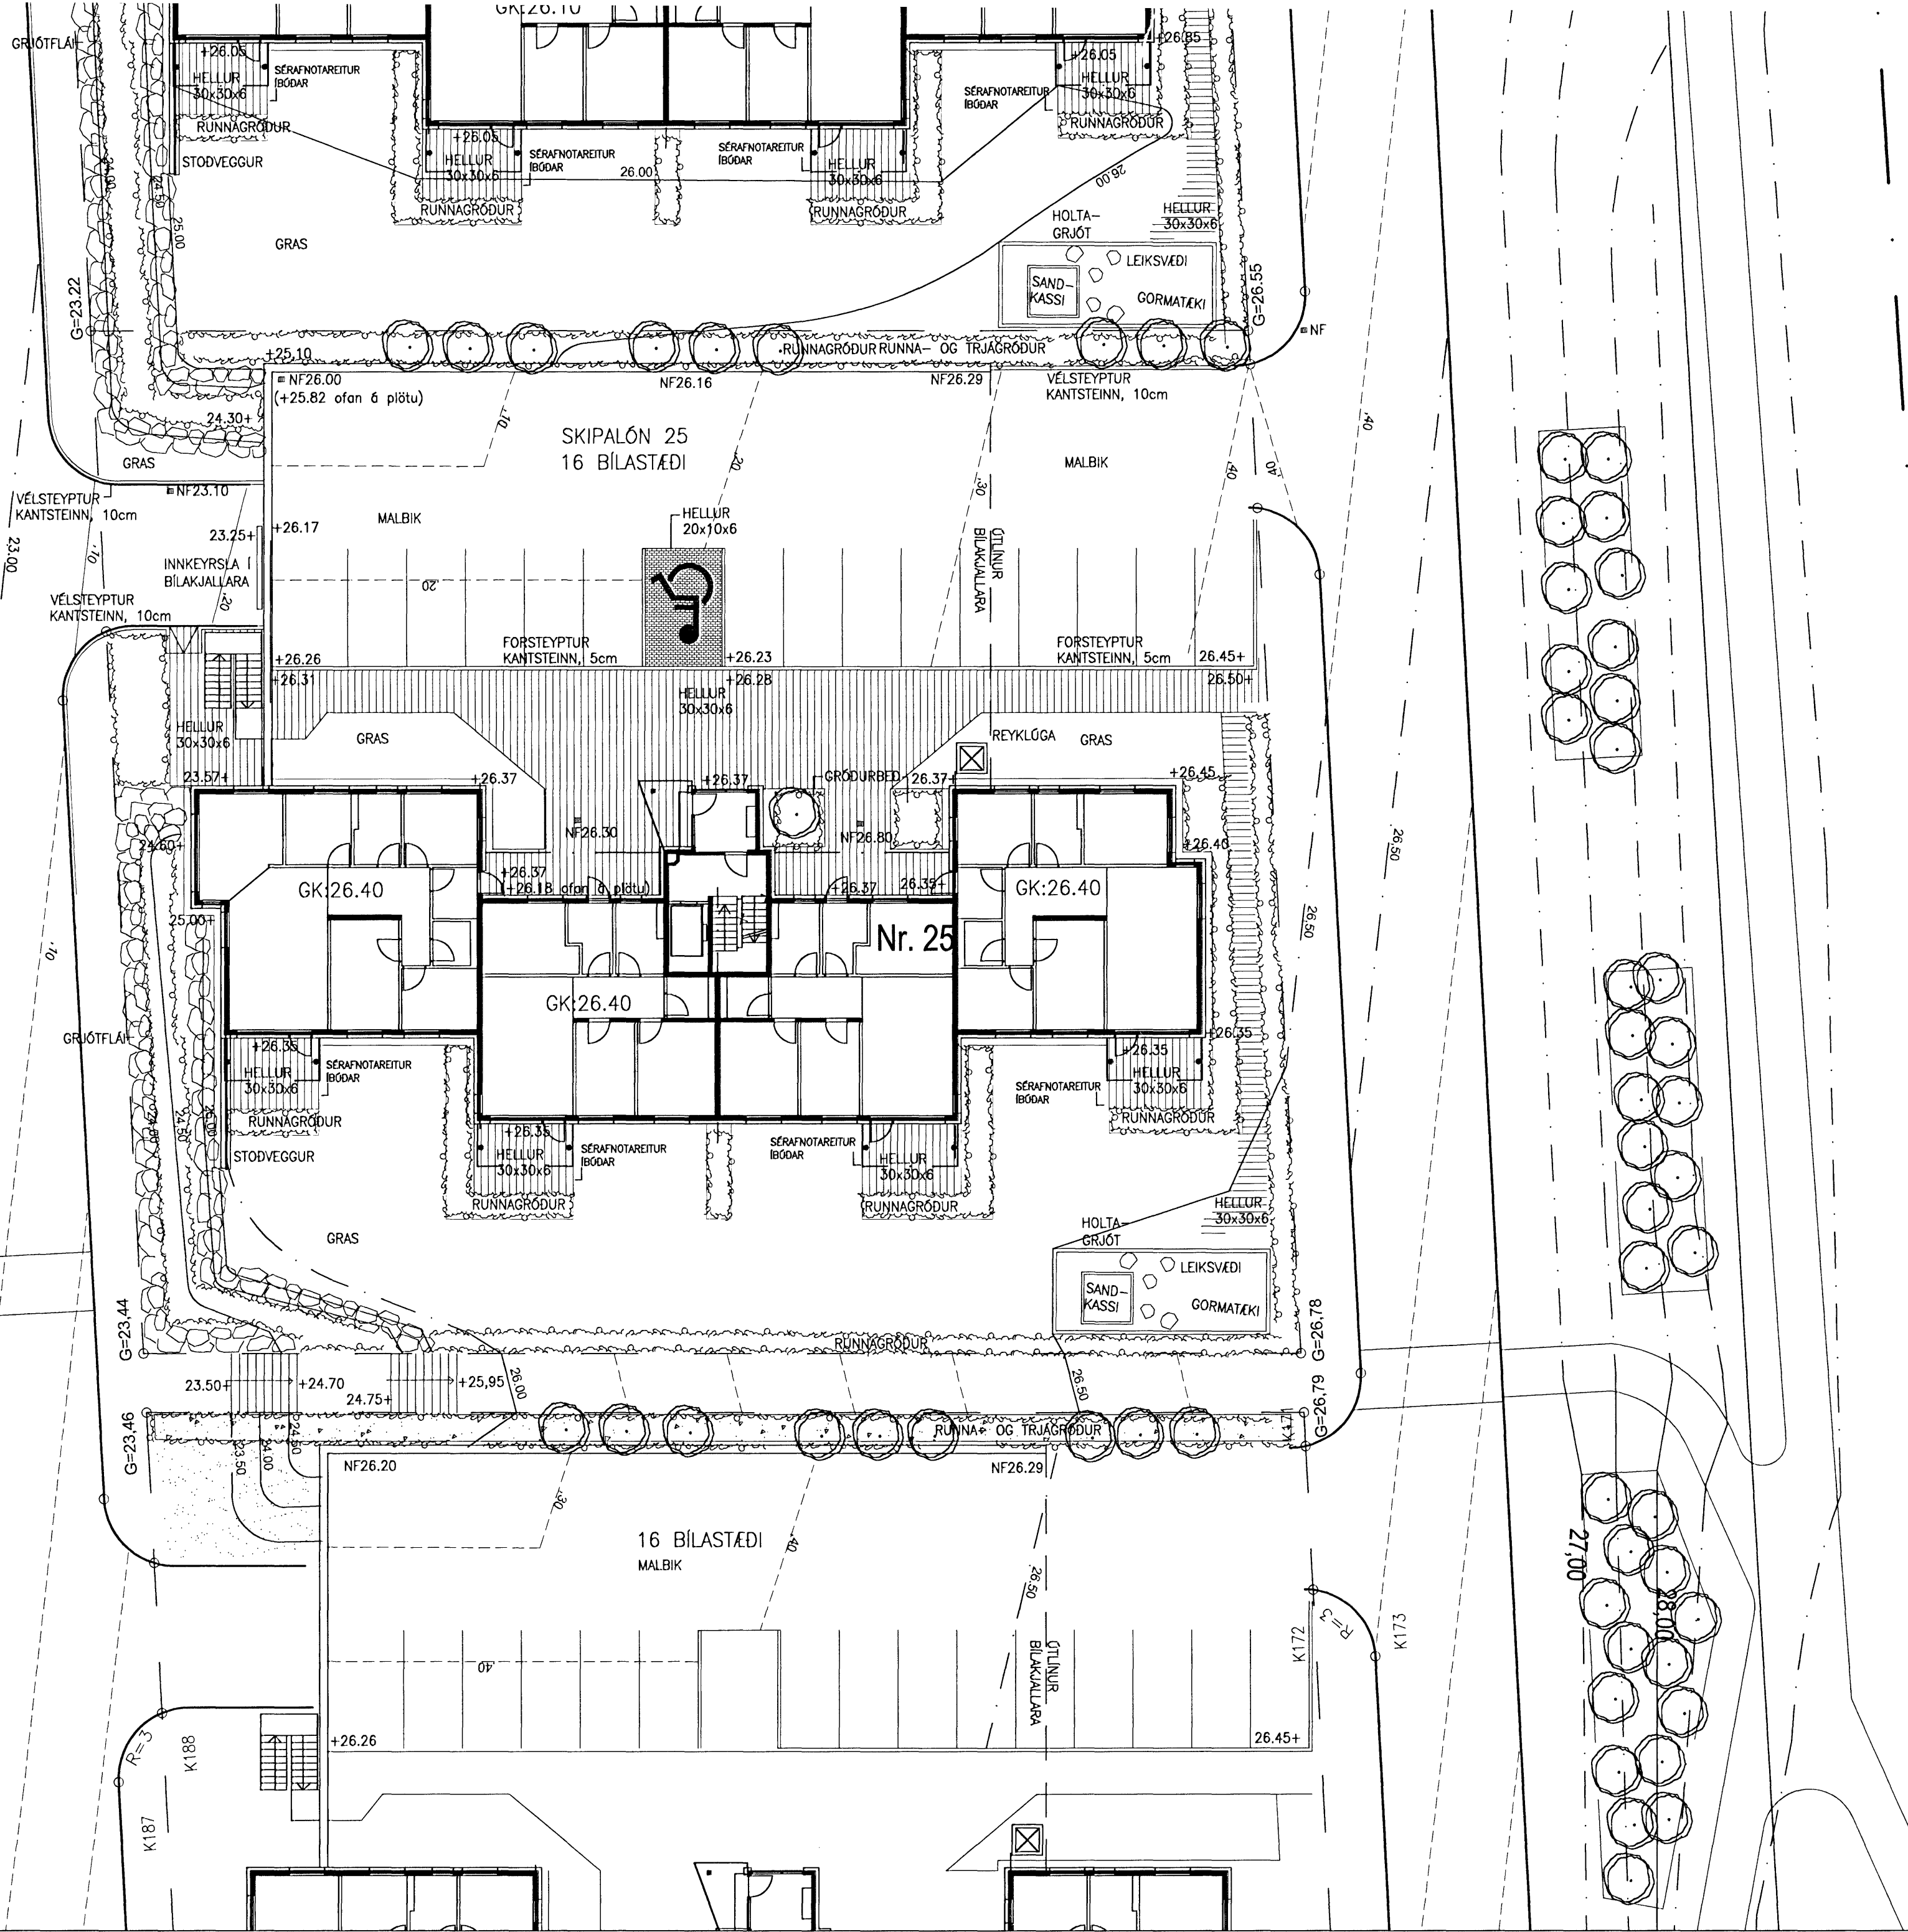

SKIPALÓN 25
SKIPULAG LÓÐAR
FRÁGANGUR YFIRBORÐS

KVARDI-A2:	1:200	TEIKN NR:	
DAGS:	05.12.06.	HANNAÐ:	FK
FLOKKUR:	1400	TEIKNAD:	FK
SKRÁ:		VERKNR:	06122

Sumar Kristjánsson
2001/61-2039



LANDSLAGSARKITEKTAR FÍLA
SKÓLAVÖRDUSTÍG 11, 101 REYKJAVÍK, SÍMI: 5355300, FAX: 5355301
VEFFANG: WWW.LANDSLAG.IS / NETFANG: LANDSLAG@LANDSLAG.IS