


Byggingarfulltrúi
samþykkt erindið.

26.06.2006

Þent skal á að samþykki þessi verður ekki virk
þótt en eltri fjnglysinu er gæskert á töluskipti
á milli og sláttu þetta er í þessum gættu ríkis.
Byggingarfulltrúi s. l. í höfnartíðni
2006.06.26. 11.00.00

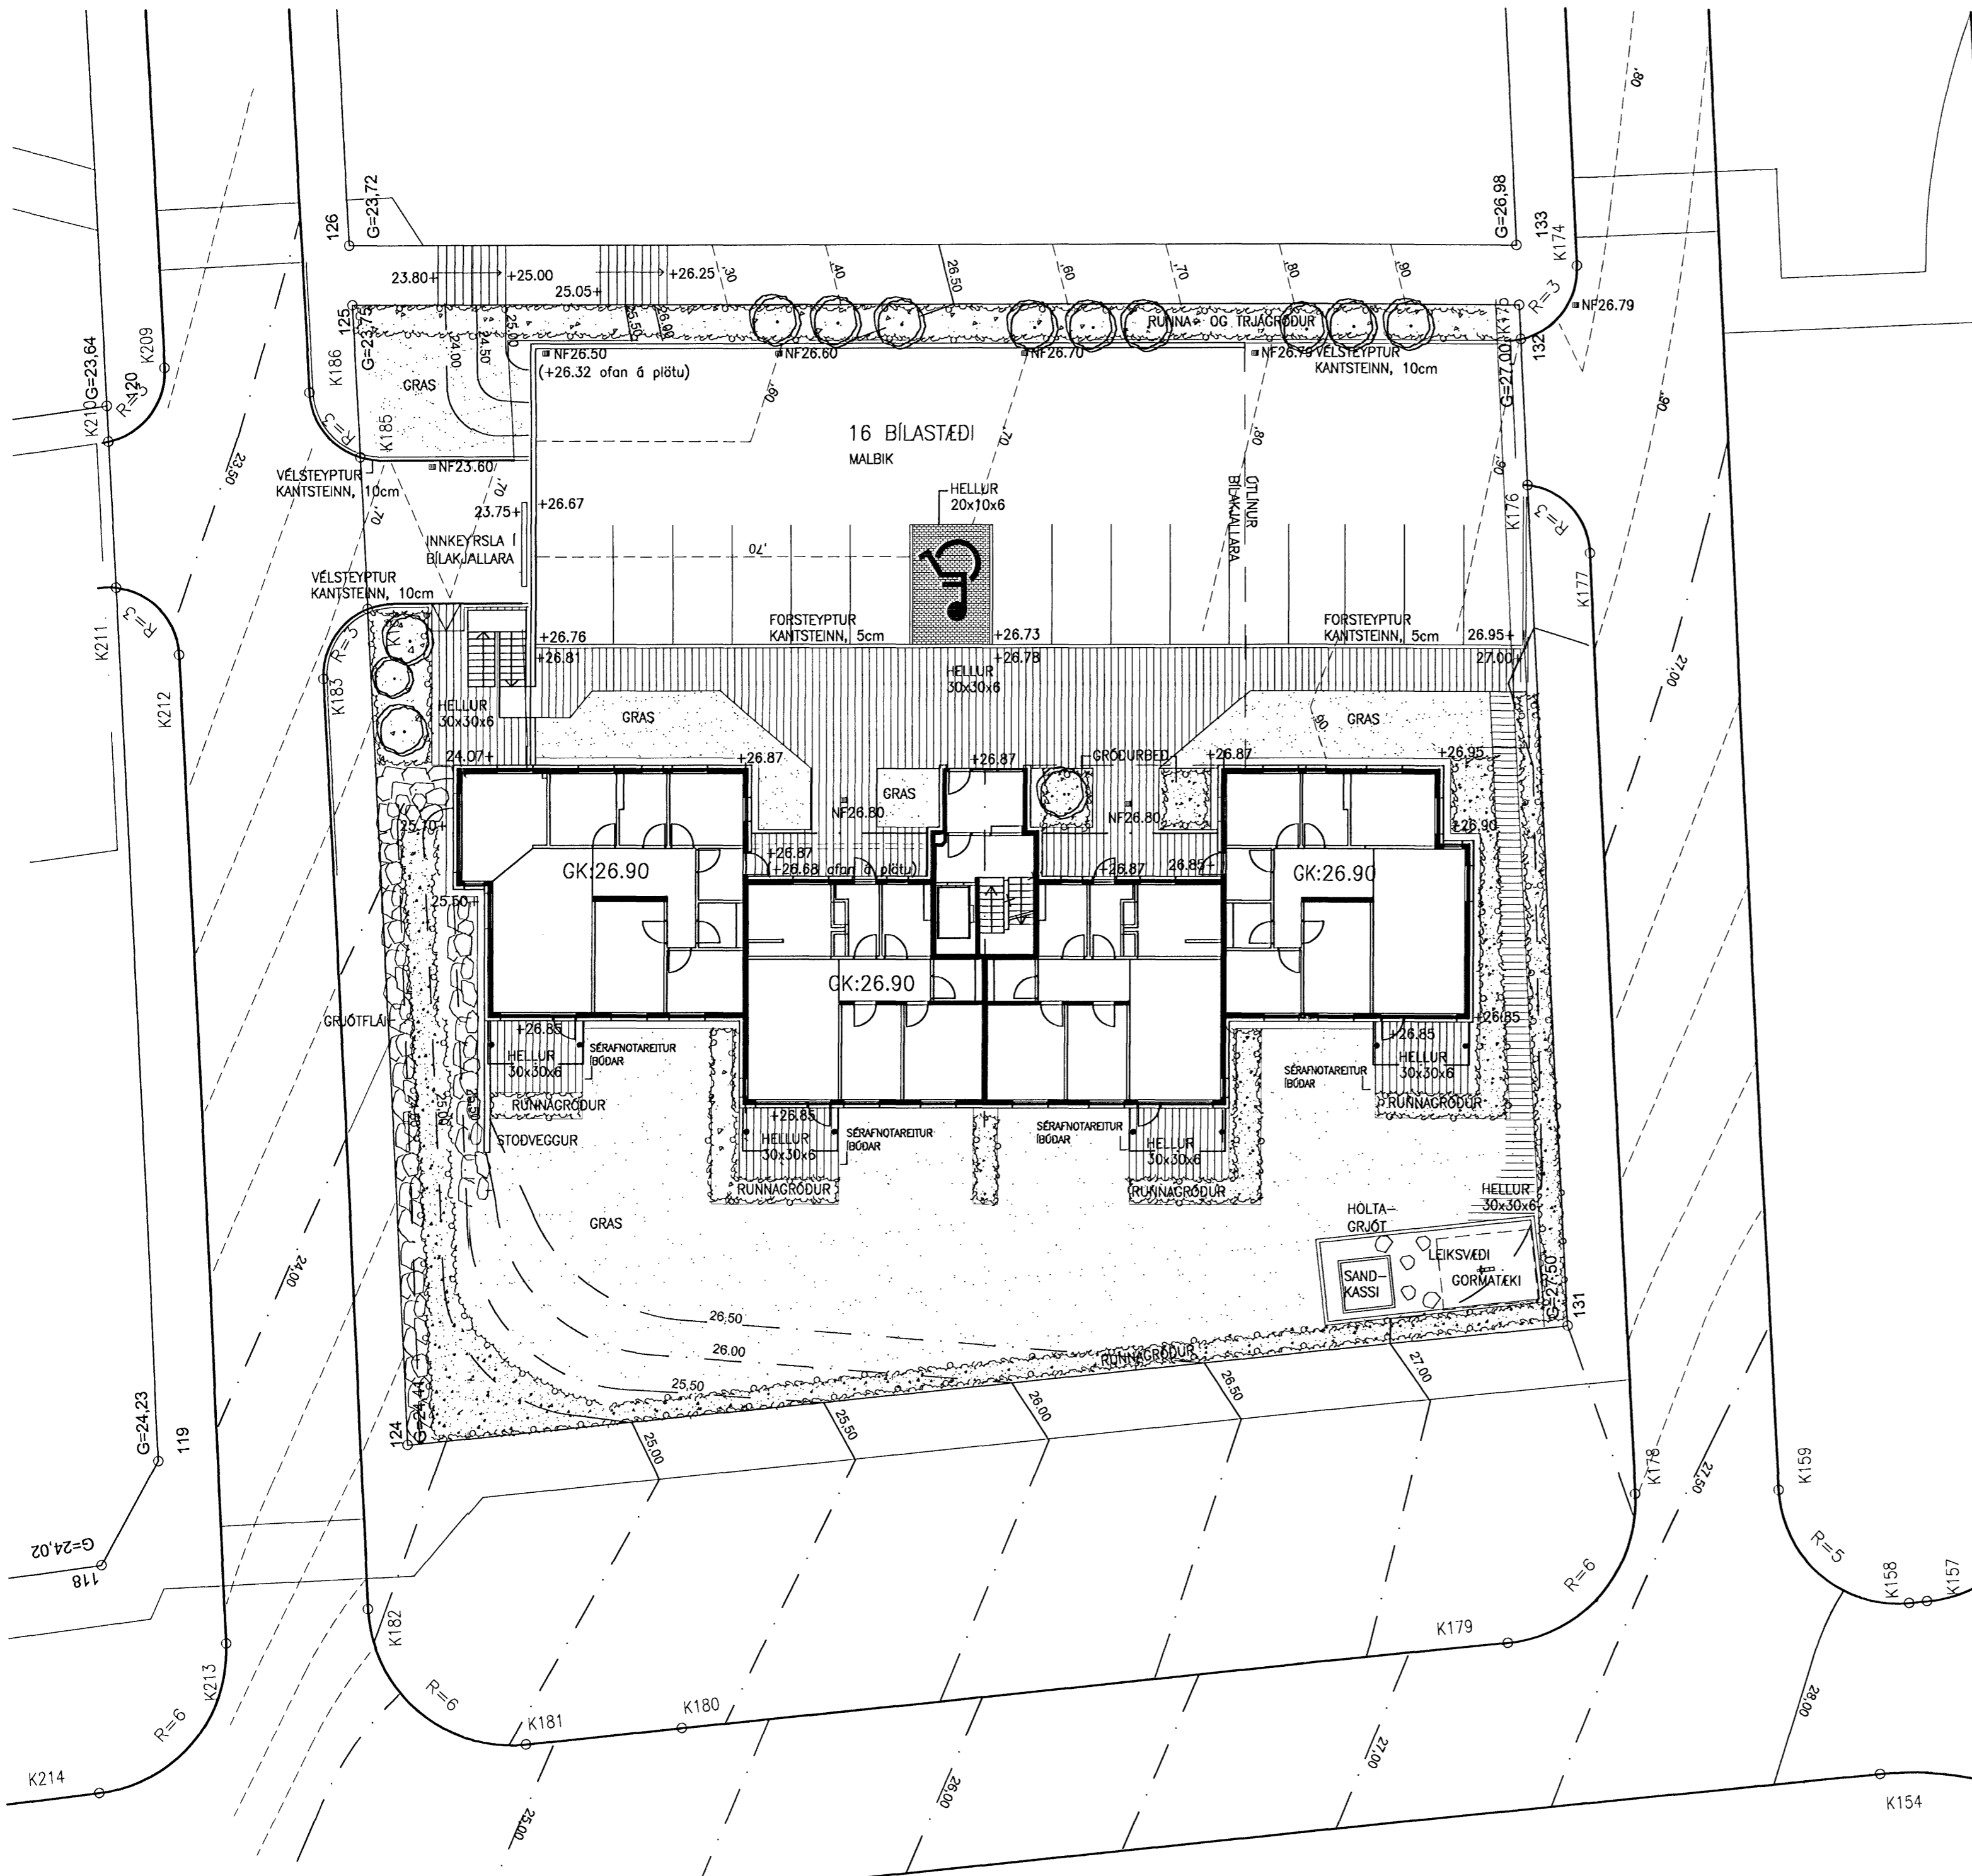

SKIPALÓN 21-23
SKIPULAG LÓÐAR
FRÁGANGUR YFIRBORÐS

| | | | |
|------------|---------------|------------|-------|
| KVARÐI-A2: | 1:200 | TEIKN.NR.: | 001 |
| DAGS: | 20.10.2006 | HANNAÐ: | MB/FK |
| FLOKKUR: | 1400 | TEIKNAD: | MB |
| SKRÁ: | 06122-gm2.dwg | VERKNR.: | 06122 |

Áður þess
2006.10.20.09

LANDSLAG EHF
LANDSLAGSARKITEKTARFÍLA