


Samþykkt þann
22. NOV. 2006
Byggingafulltrúinn í Hálarni
F.h. Kristján Þórarinnsson

HEILBRIGÐISSTOFU
HÁLARNI
OG KÖRVOGSSVÆÐIS
Gundaborgi 7 - 210 Garðabæ


08.11.2006
Þórunn Guðjónsdóttir
(lymi 0104)

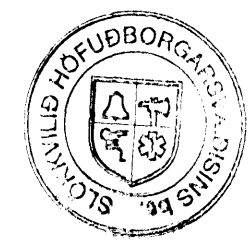

F 28.10.2006 Borð og stólar sett inn í kaffiástöðu starfshúsa í kaffihúsi, sjá SKÝ
E 05.05.2006 Stöðveggur tengdur, bjórktréhusi færð og úttöpur færðar, SJA SKÝ - brunaköflun breytt
D 28.2.2006 kaffihúsi stækkað og úttöpur færðar út, SJA SKÝ
C 25.11.2005 Glævveggr settir utan um hringstiga, skrifst. gerðar að einu rými,
mála. upp færðar miðað við uppm. á staðnum
B 28.09.2005 Sútur færðar til í samræmi við málningu húsa, málaeining yfirfarin, tekið lagabur
A 12.09.2005 Snúðlína A færð, vöðbygging skilgreind
BR. DAGS. BREYTING REKKN. TERN.

á stofunni arkitektar
Bergstaðastræti 10. Rvk. Sími 551 1460. Stofna@stofunni.is

Finnur Björgvinsson, arkitekt FAI KT: 180948-3069
Hilmar Þór Björnsson, arkitekt FAI KT: 280845-3109
Sigríður Ólafsdóttir, arkitekt FAI KT: 071070-8069
REYKJAVÍKURVEGUR 74
Vöðbygging og endurbætur
Grunnmynd 1. hæðar
HANNÁÐ/TEKN. SÓ og BH
ATH. SAMÞYKKT
KT. 660589-1399
SKYRÐI 1:100 REYKJAVÍK 22.08.2005
TEKN. NR. **04.40** A-BG1-001 F

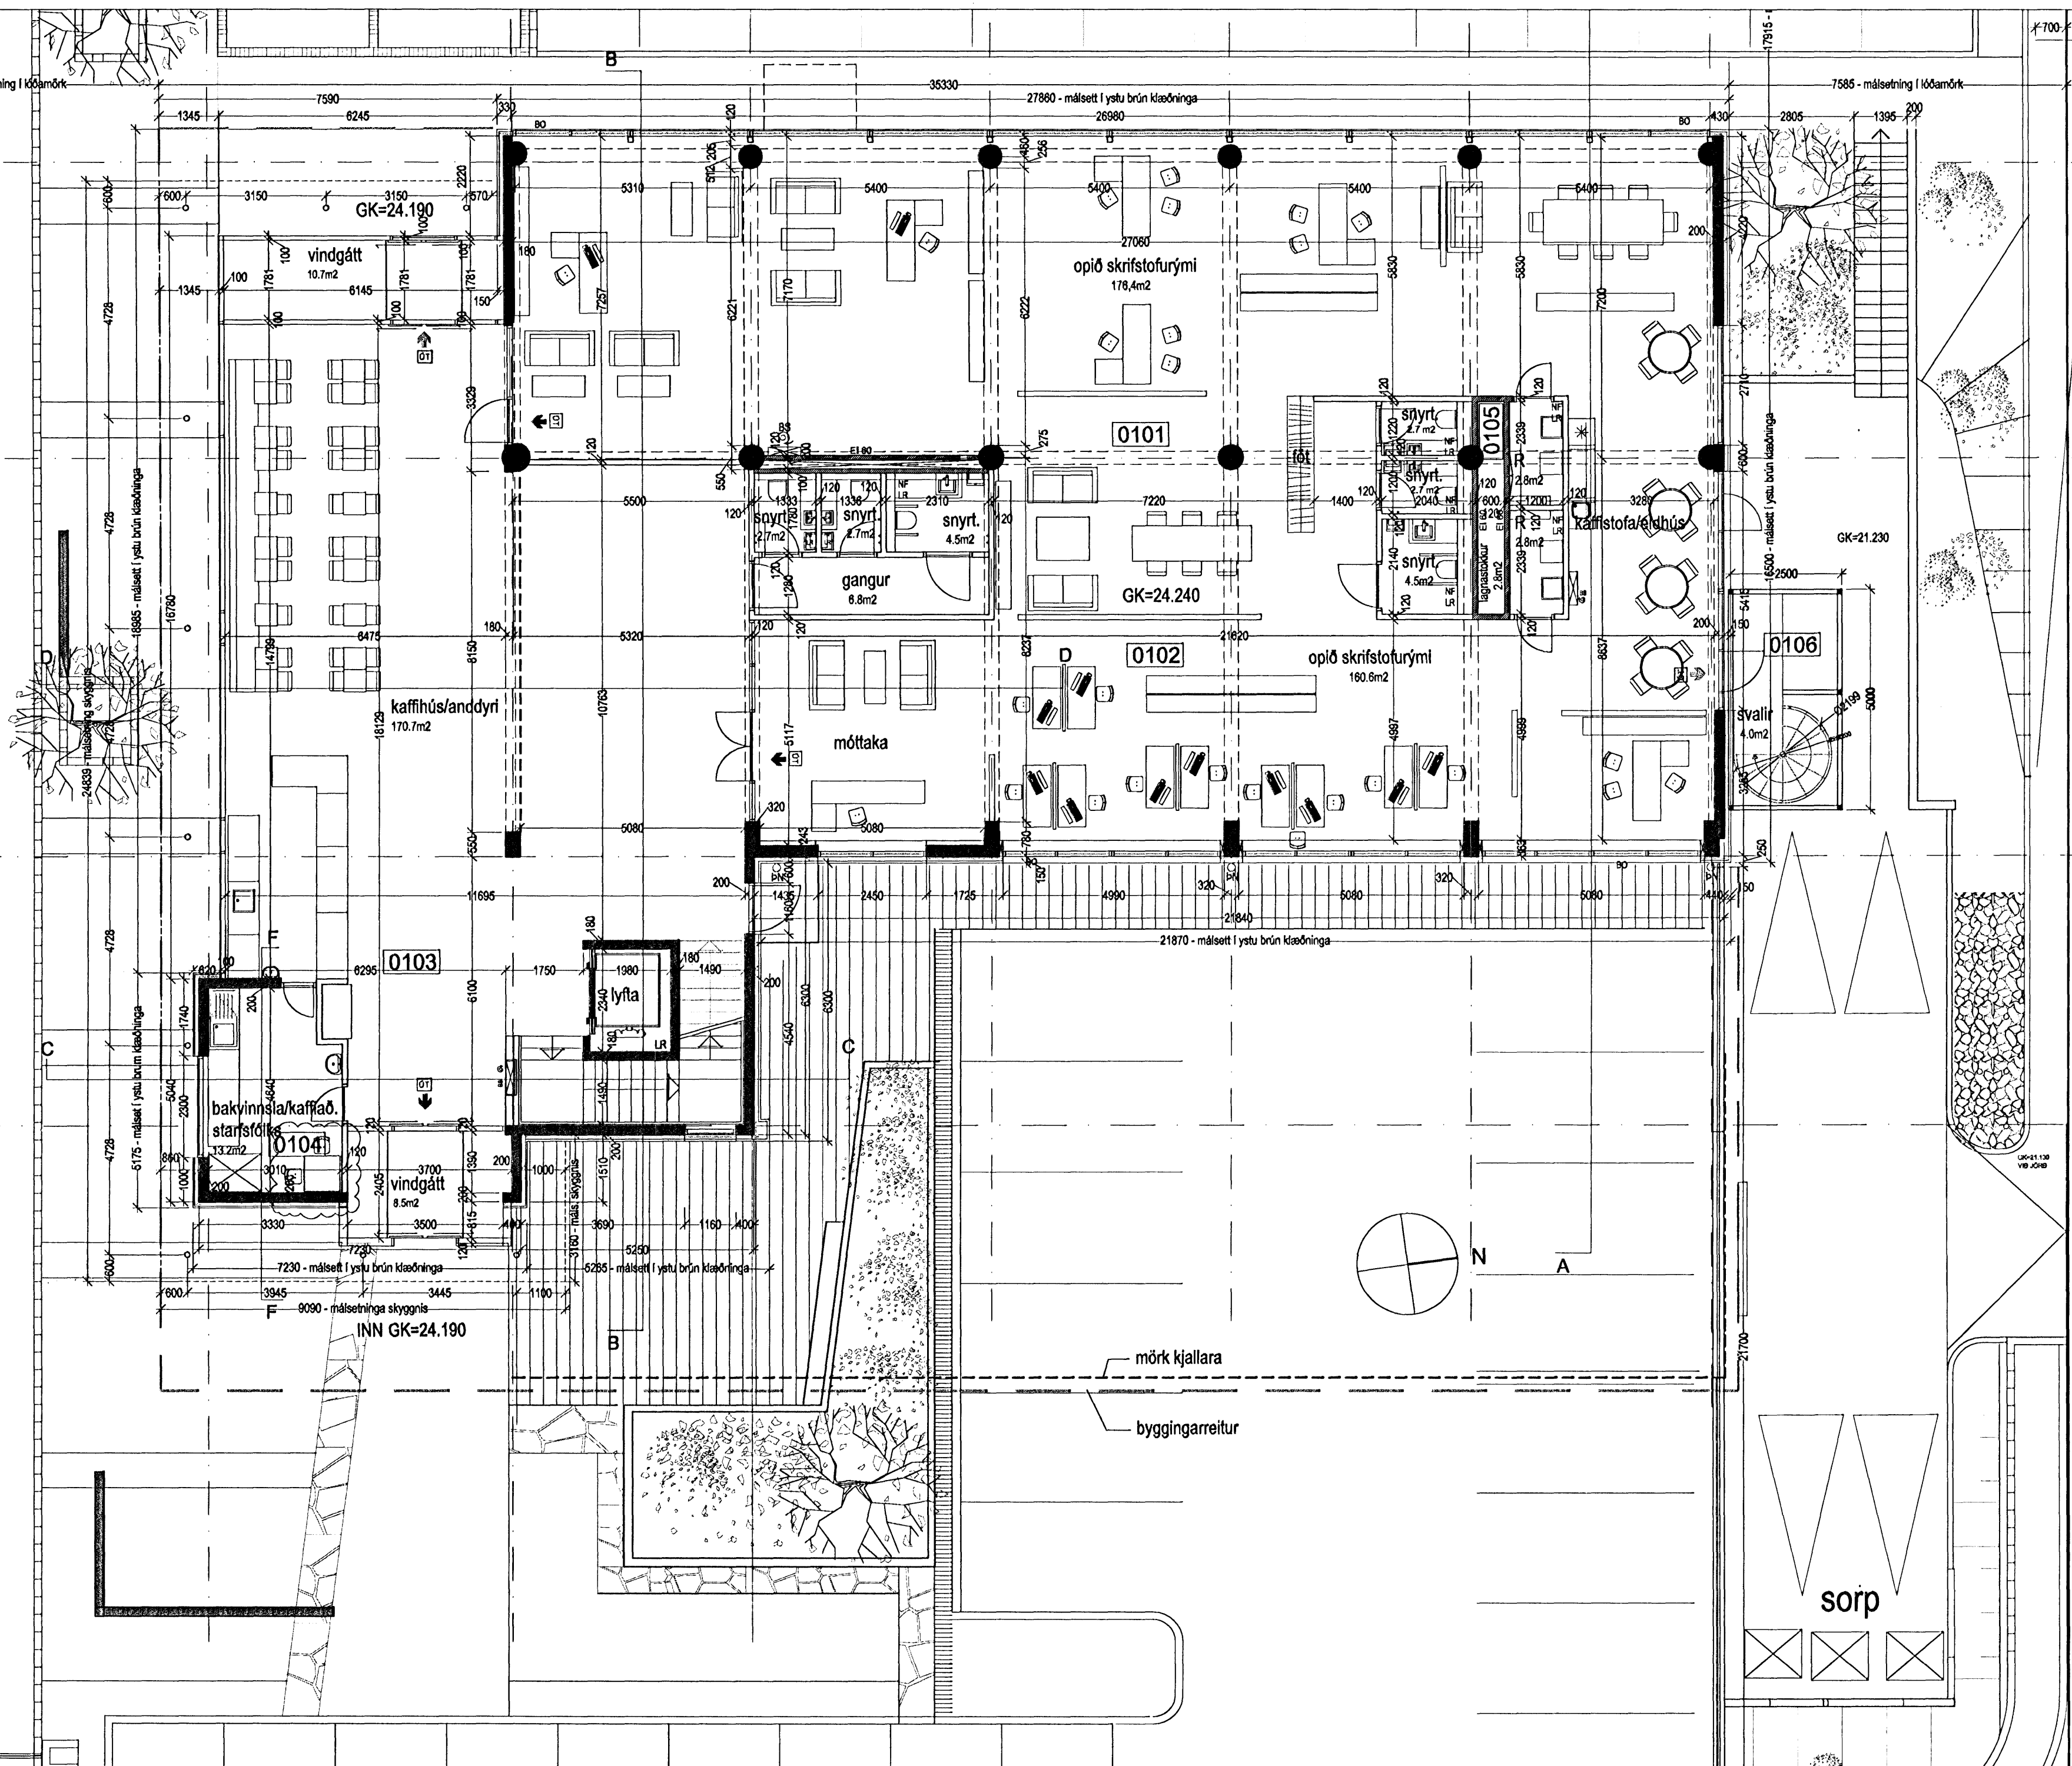

Núverandi ra
1:10