

ESKIVELLIR 7 HAFNARFIRÐI.

Byggingarfulltrúi
samþykkir erindið.
25 NOV. 2006
Bent skal á að samþykkt þessi verður ekki virk, þar sem eftir þessum er gætt um samþykkingu byggingarfulltrúar og samþykkingu byggingarfulltrúar. Byggingarfulltrúi / Hafnarfirði. Þó Kristján Þórásson

Skýringar vegna eldvarna:

- B0 tákna björgunarp, samkv. reglugerð um brunavarnir og brunamál.
- Tákna rýmingarleið, samkv. reglugerð um brunavarnir og brunamál.
- ⊗ Reykskynjari, staðsetjst samkv. teikningu.


Eldvarnarbúnaður og slökkvitæki skulu staðsetjst í samráði við stökkvilið.
Anddyrshurdir íbúða skulu vera sjálflokandi með hurðarpumpu.

Byggingarlýsing / verklýsing:

Húsið staðsteypt á hefðbundinn hátt. Undirstöður og botnplata eru staðsteyptar á þjappaðri hraunfyllingu og eða klöpp. Gólfplata kjallara og 1. hæðar að hluta er staðsteypt 12 sm. vélslípuð og eða með gólfilögn, með halla að niðurföllum. Gólfplata 2 - 5 hæðar er staðsteypt 22 sm. vélslípuð og eða gólfilögn 4 sm. Útveggir kjallara eru staðsteyptir 200 mm. og einangraðir að innanverðu. Útveggir eru 1 - 5 hæðar eru staðsteyptir 180 mm. 100 mm. einangrun og 20 mm. múrhúð. Að utanverðu eru veggir annarsvegar steinaðir og hinsvegar með sléttri múraferð, sjá teikningar. Þak kemur á steypta efstu plötu, á steypta þakplötu skal leggja ilögn 30-80 mm með halla að niðurföllum, á þakið koma tvö lög af álímdum þakpappa. Miða skal við eftirfarandi lýsingu sem lágmarkskröfur: Steypt plata með ilögn skal vera hrein og tilbúin til pappalagnar. Allar misfellur skulu jafnaðar. Grunna skal þakflöt með "PROFESSIONAL P3 bitumen primer". Undirlags pappi "POLYGUM SEP 5000 T MEC" sem er SBS asfaltdukur 5,0 kg/m², styrktarmottan í dúknum er polyester 180 gr/m². Pappann skal heillíma á þakflöt með eldsuðu, pappinn skal skarast 8-10 sm á langhlíðum og skammhlíðum. Undirpappinn skal lagður í stefnu þakhallans. Yfirlagspappinn "FLEXIGUM 4T MEC" sem er SBS asfaltdukur 4,8 kg/m², styrktarmottan í dúknum er polyester 180 gr/m². Yfirlagið skal lagt þannig að samskeyti á undirlagi komi ca. á miðja rúllu yfirlags. Yfirlagspappinn skal skaraður á sama hátt og undirlagspappinn. Ofan á þakpappa skal einangra með "STYRISOL 300" plasteinangrun. Einangrunin skal þola 300 kPa skv. Staðli iso 844, ss 169534. Plöturmar skulu vera notaðar og leggjast í tveimur lögum, 100 mm. og 50 mm. Einangrunina skal leggja þannig að þær liggja þétt að köntum og vel saman. Vanda skal sérstaklega við niðurföll. Ofan á einangrun skal leggja drendúk 136 gr./m². Dúkurinn skal ganga upp á kanta og upp fyrir endanlegt efsta yfirborð. Skorið skal úr dúk við niðurföll. Ofan á drendúk skal setja 100 mm. drenlag úr sjávarmöl 20-60 mm. að þvermáli sem farg. Meðfram köntum ofan á drendúk, kemur ein heilubreidd af heilum 400*400*60. Nota skal sérsníðuð niðurföll úr áli. Niðurföllin skulu eldsöðin við undirlagspappa, og þess gætt að samskeyti séu þétt áður en yfirlagspappi er lagður. Niðurföll skulu framlengd upp fyrir malarlag með þar til gerðum stút, úr gútuðum 2mm álrörum með árist. Yfirföll eru á þaki. Yfirföll eru á svölum. Steyptir veggir eru sandspartaðir og málaðir að innanverðu. Veggir (eldhindrandi) milli einstakra brunahófa, aðrir en steyptir eru a.m.k. EI60 eldhindrandi veggir. Hlaðnir EI60 veggir, ekki berandi veggir milli einstakra brunahófa, eru uppbyggðir sem hér segir: 70 mm. hlaðin vikurveggur, múrhúðaður beggja vegna með 15 mm. múrhúð. Léttir EI60 veggir, léttir milliveggir á milli einstakra brunahófa eru uppbyggðir sem hér segir: 35 * 120 mm. blikkrind fyllt með steinullareinangrun og klæddir beggja vegna með 2 * 13 mm. gifsplötum. Léttir ekki berandi innveggir í íbúðum eru sem hér segir: 35 * 70 mm. blikkrind fyllt með steinullareinangrun og klæddir beggja vegna með 2 * 13 mm. gifsplötum.

Húsið verður hitað með miðstöðvarofnum, og eru lagnir sýnilegar að hluta.

LR. tákna loftræsting. Herbergi og svæði sem liggja að útvegg eru loftræst um opnanl. glugga, lokuð innrymi eru loftræst í gegnum blikk stokka, sjáftrekkjandi eða með vélrænni loftræstingu eftir því sem við á.

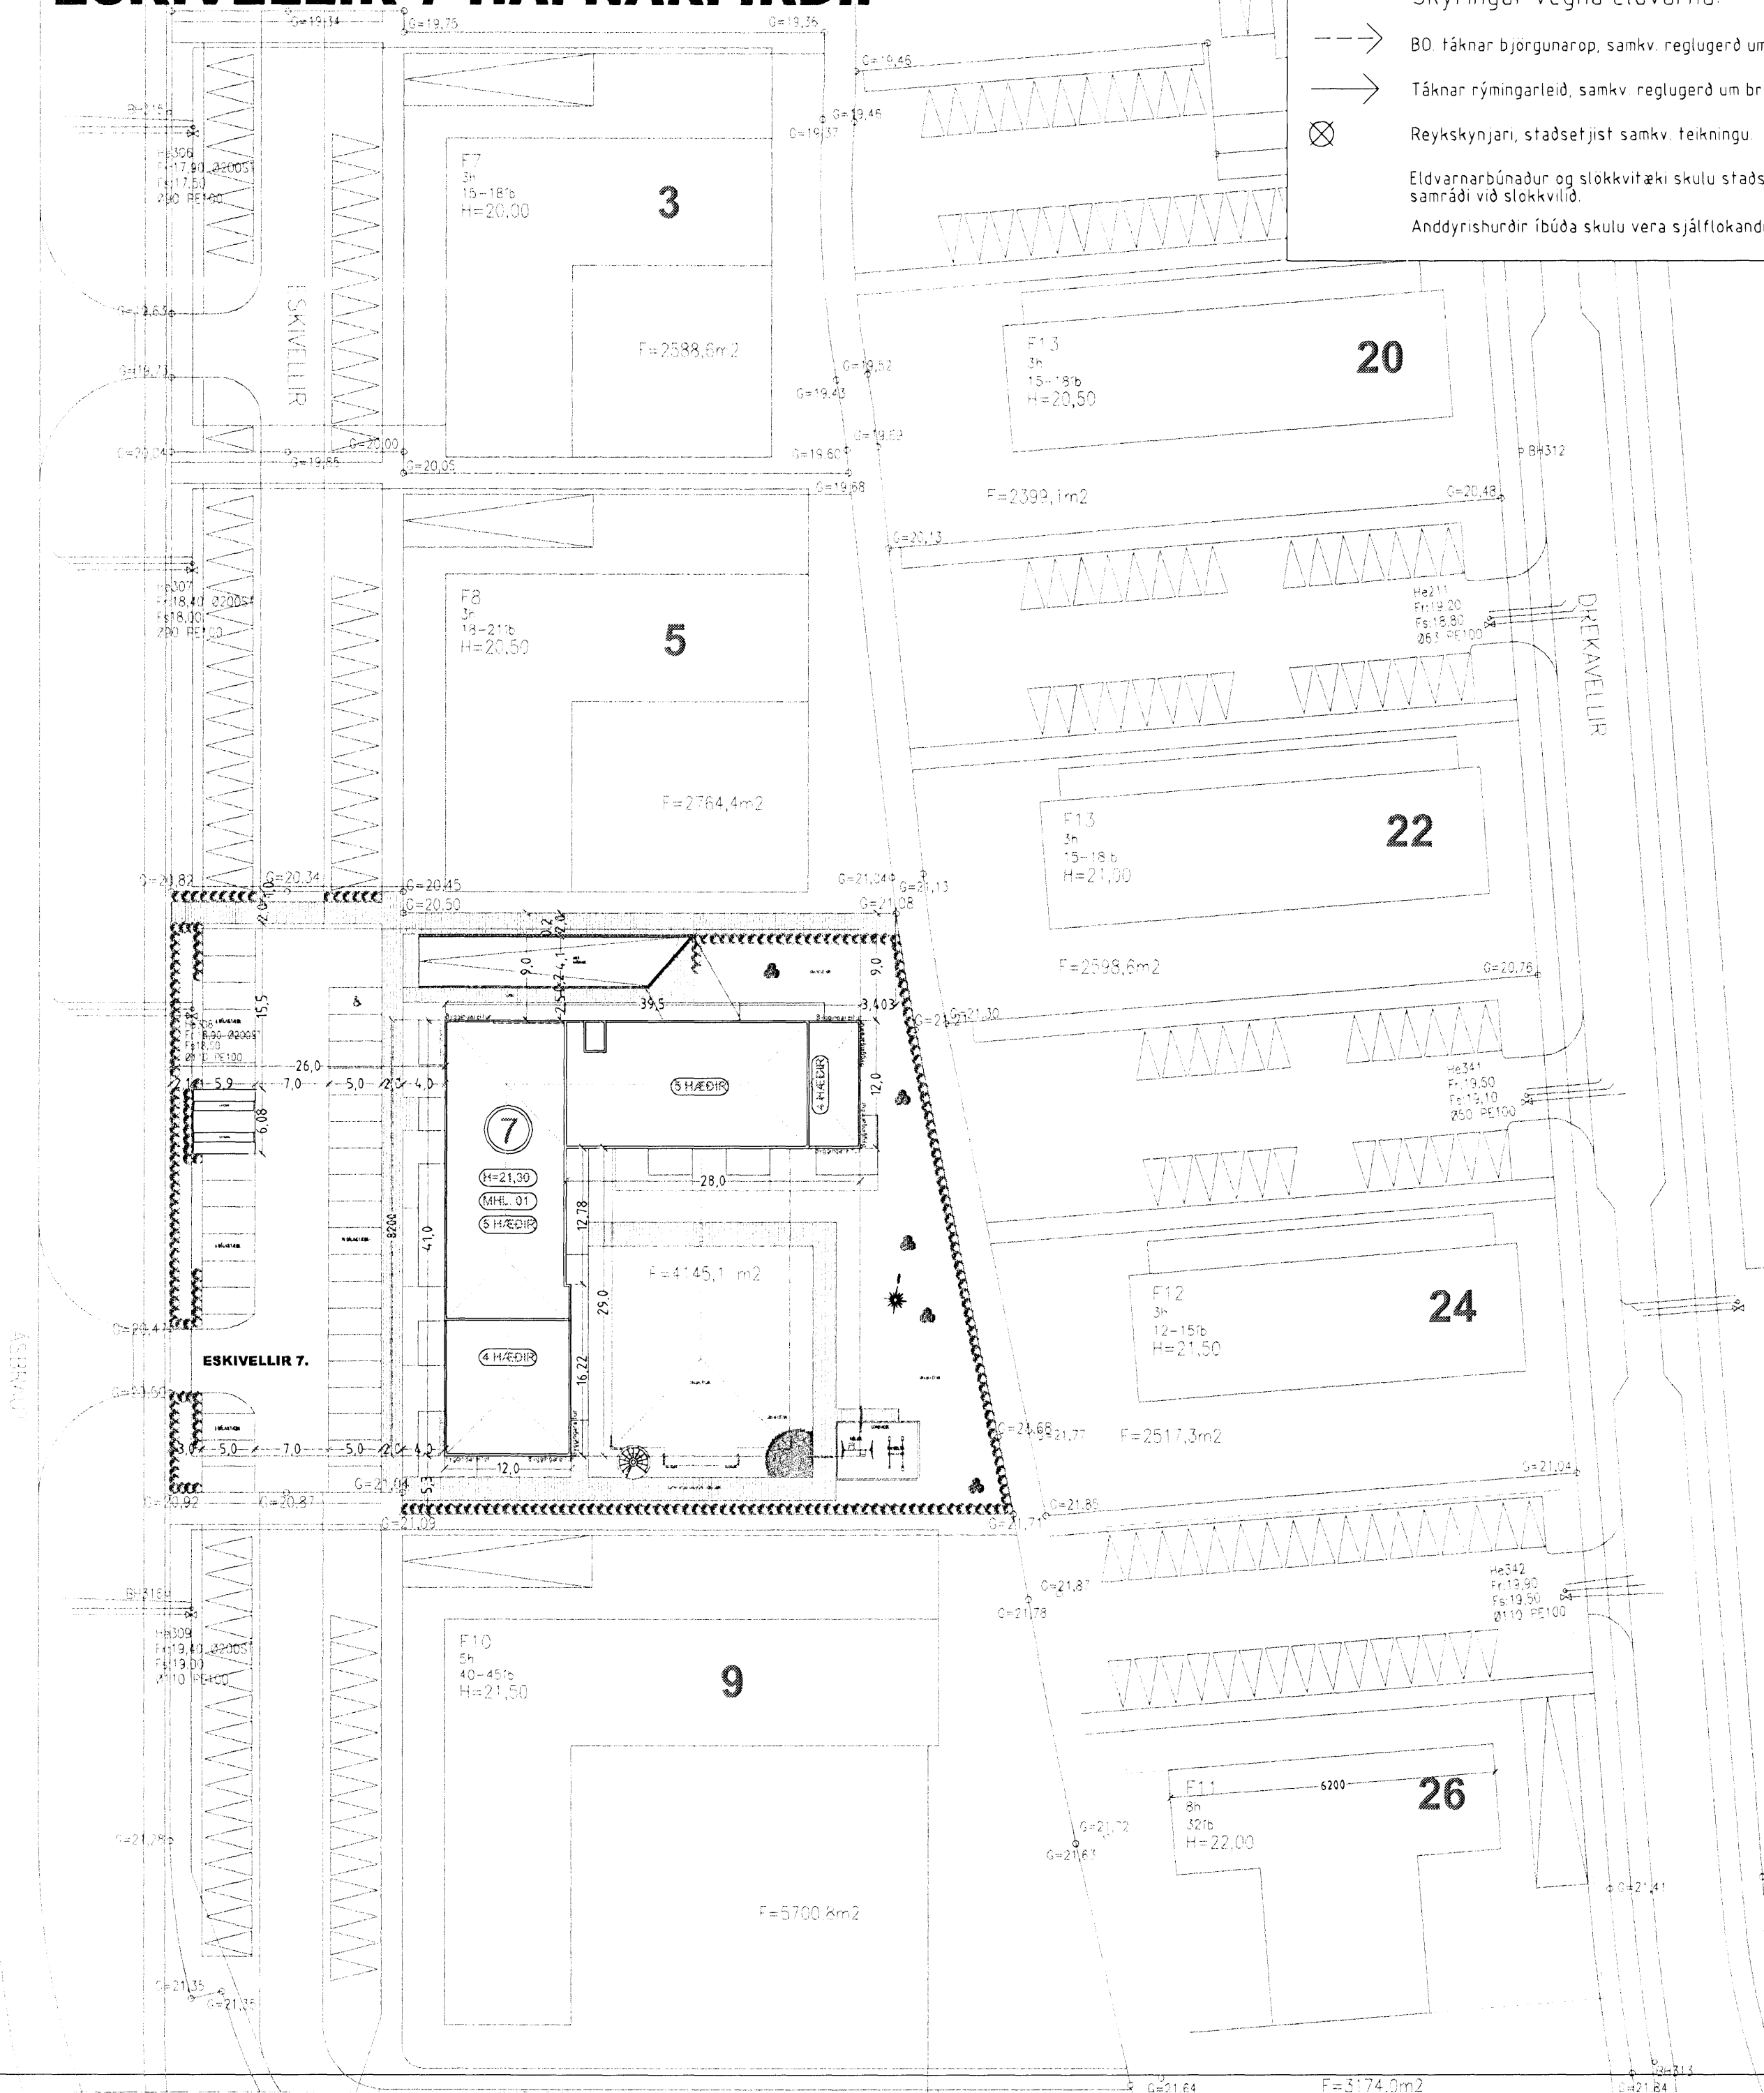

ESKIVELLIR 7 HAFNARFIRÐI.

Sigurður Þorvarðarson byggingafræðingur bfi.
Teiknistofan Strandgötu 11 220 Hafnarfirði.
Sími: 5651510. Netfang: teiknistofan@simnet.is
STH teiknistofan ehf. kt. 510298-2769. Kt. aðalhonnuðar 141250-4189.

Skýringar:	Aðaluppdráttur.
Teikning:	Afstöðumynd & byggingarlýsing.
Mælikvarði:	1:500
Dagsetning:	6 júlí 2004.
Undirskrift:	<i>[Signature]</i>
Blað nr.:	14 af 15
Breytt:	