




GRUNNMYND 1. HÆÐ

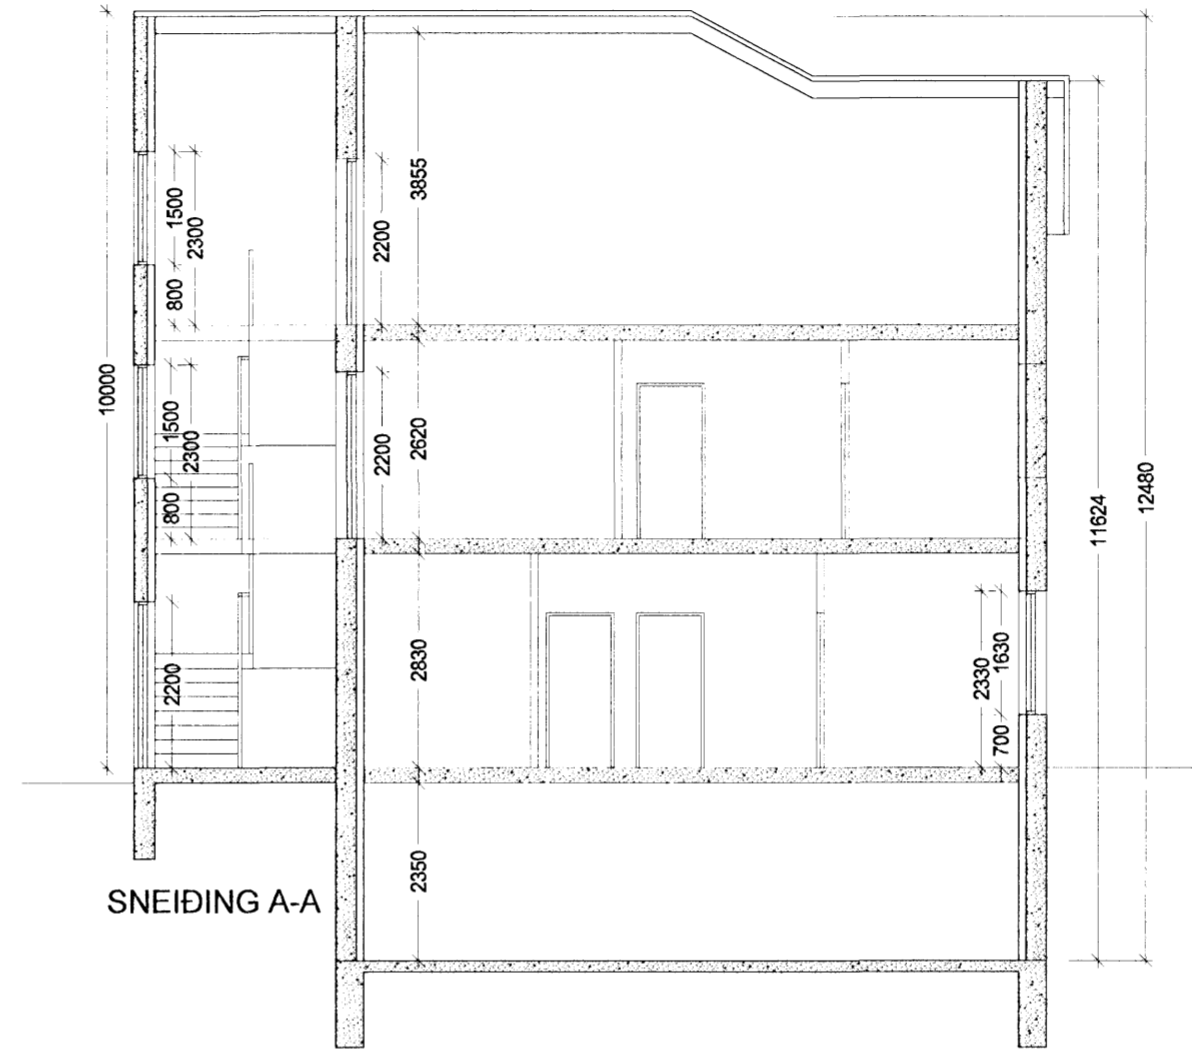


SNEIDING A-A

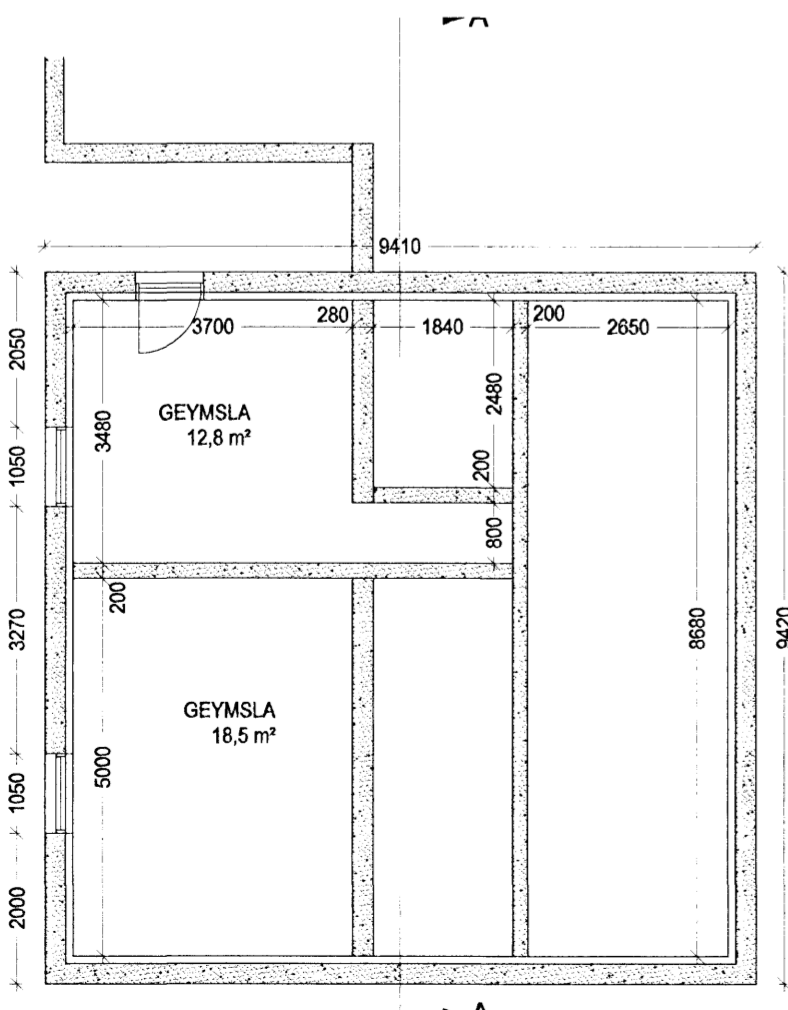

GRUNNMYND KJALLARA

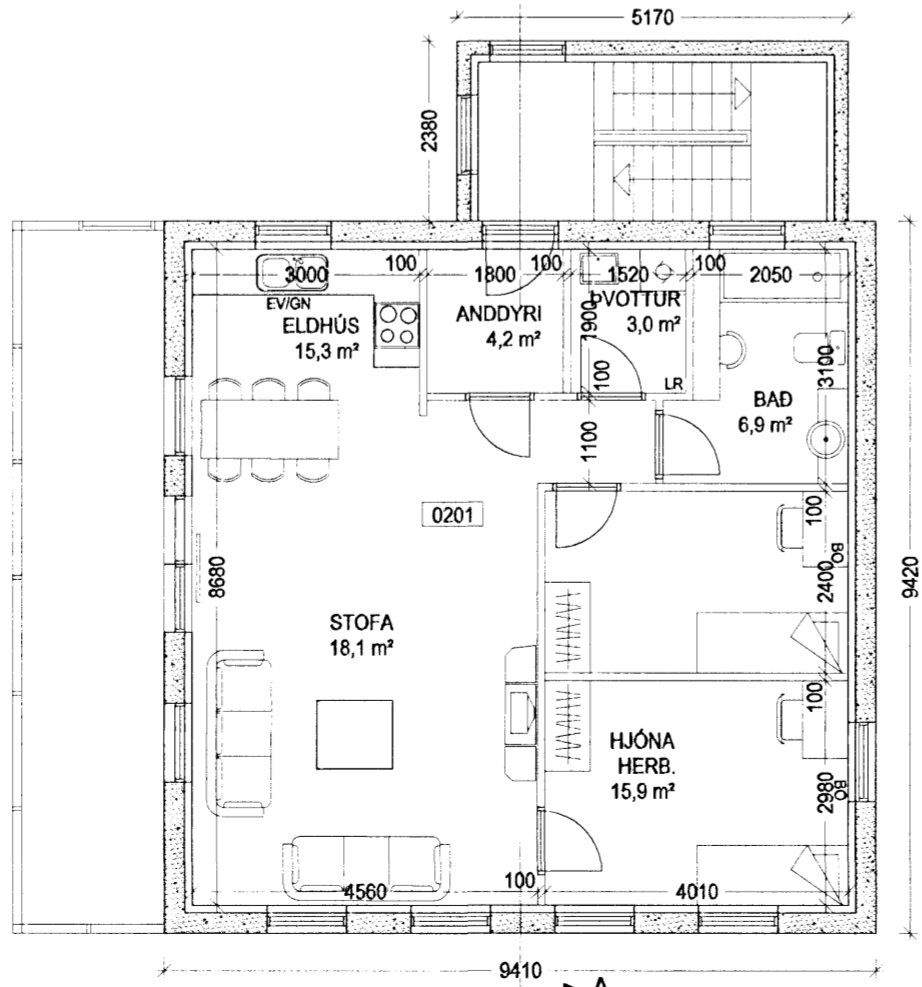

GRUNNMYND 2. HÆÐ

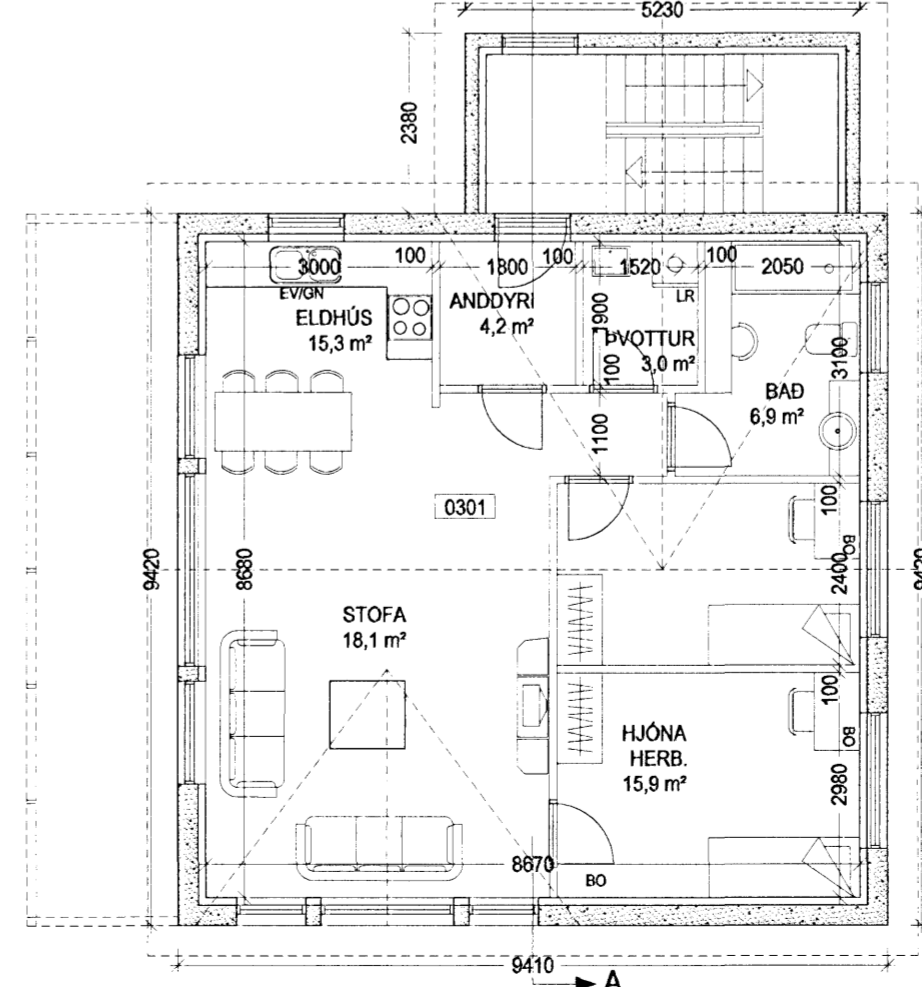

GRUNNMYND 3. HÆÐ

ÁÐURBYGGT HÚS.  
 HÚSID ER STEINSTEYPT HÚS. EINANGRÁÐ AD INNAN.  
 HÚSID ER Á TVEIMUR HÆÐUM MEÐ KJALLARA.  
 GÓLF ER STEYPT.  
 ÞAK ER SPERRUÞAK.  
 FYRIRSPURN:  
 BYGGÐ VERÐUR ÞAKHÆÐ OG INNRETTUÐ ÍBÚÐ.  
 STIGAGANGUR VERÐUR SETTUR Á VESTURHLÍÐ HÚSS  
 SEM ADGANGUR AD 2. OG 3. HÆÐ.  
 SVALIR OG SÓLSTOFUR VERÐA SETTAR Á SUÐURHLÍÐ  
 1.OG 2.HÆÐAR.  
 GEYMSLUR VERÐA Í KJALLARA HÚSS OG Í KJALLARA BÍLSKÓRS.

—Göð hönnun er kjarni málsins—

Sigrún Óla  
 SÓLARK-ARKITEKTAR EHF

VESTURBRAUT 13


220 HAFNARFJÖRÐUR

GRUNNMYNDIR OG SNEIÐING

KVARDI. 1:100

DAGS. 28.08.06

TEIKN. 01

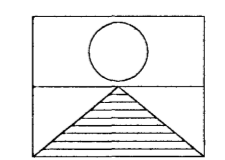

SIGRÚN ÓLAFSDÓTTIR ARKITEKT FAI  
 MARGRÉT CASSARO BYGGINGAFRÆÐINGUR  
 110753-4119 / 100572-5169

BÆJARHRAUN 2 220 HAFNARFJÖRÐUR

SÍMI: 561 2707 - 861 2707 - 899-2707 FAX: 561-2707  
 e-mail: arkitektur@solark.is