


Grunnlagnir, Grunnmynd, 1:50

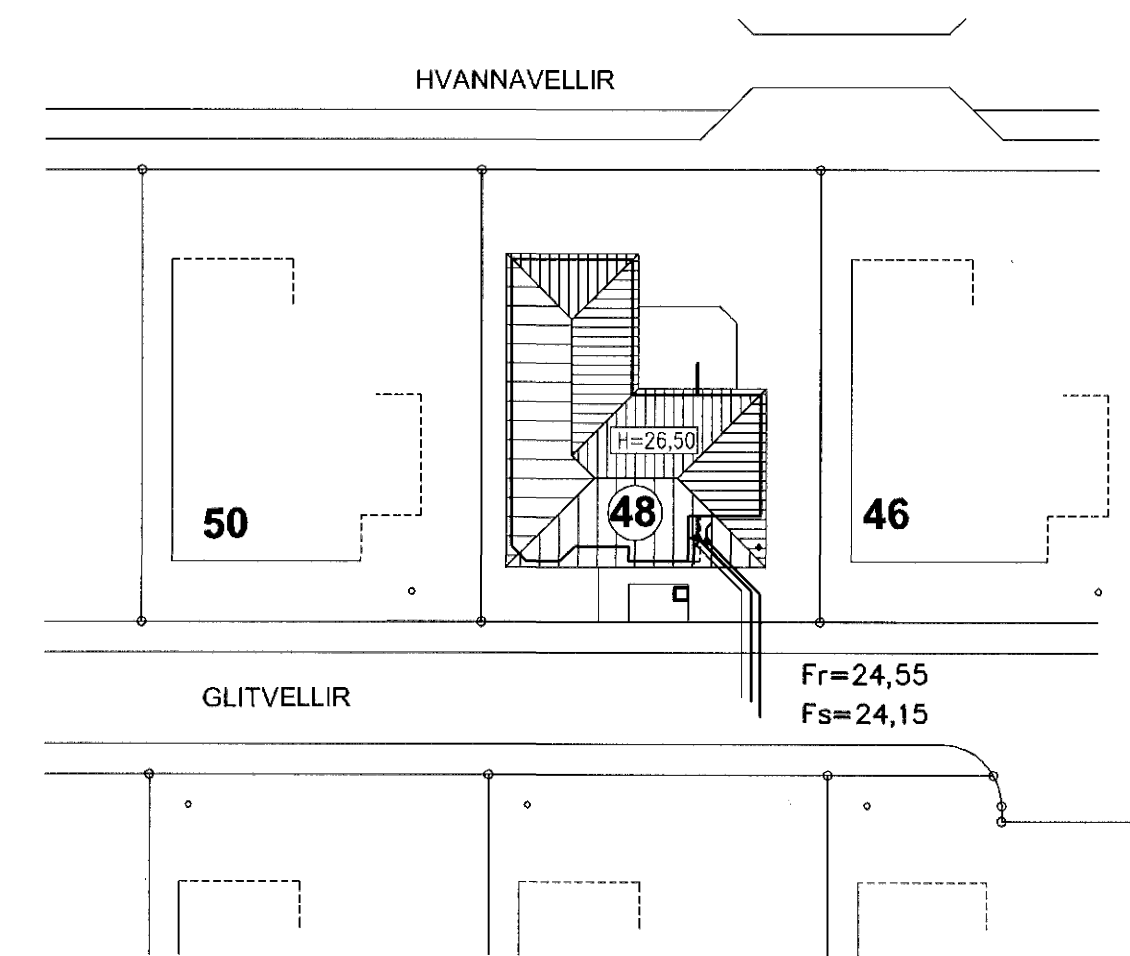

Afstöðumynd 1:500

Tákn fyrir lagnir

Skolplögn	VS	Vatnssalerni
Regnvatnsliðgn	HL	Handlaug
Jarðvatnsliðgn	BK	Baðkar
Jarðvatns+Regnvatnsliðgn	SB	Steyplabó
Neysluvatn	EV	Eldúsvaskur
Bakrennsli Hitaveitu	pV	Þvottavél
	SV	Skolvaskur
	GNF	Gegnumstreymisíðurfall
	NF	Niðurfall
	FP	Fallþrö
	pN	Þakniðurfall

Skýringar

Fráveitilagnir undir botnplötu og utan með húsi skulu vera úr PVC.  
 Grafa skal fyrir lögnum í fullþjappað fyllingaefti.  
 Undir og umhverfis rörin skal vera minnst 150 mm sandlag.  
 Lagnir skulu liggja á belgnum ekki á málfum.  
 Skyta skal rör með þar til gerðum þéttihringjum.  
 Þess skal gett að rör geti þanist eðlilega.

Sambýkt barn  
 02 NOV. 2006  
 Byggingafulltrúiinn í Hafnarfirði  
 Eft. Sigurþjartur Halldórsson

Útgáfa	Breyting	Dagsetning	Hannað
Sveinbjörn Hinriksson Byggingatæknifræðingur Kl. 160851-2529 Brekkugötu 8 Hafnarfirði Sími: 555-4008, 881-9861 Netfang: svennih@innnet.is		Staður: Glitvellir 48 Hafnarfirði Skýring: Undirstöður Grunnlagaria	
Hannað / Teiknað	Kvarði	Dagsetning	Verkt. / Teikn.nr.
	1:50:3020	26.10.06	39-06 2-02