


GRUNNMYND 1:50

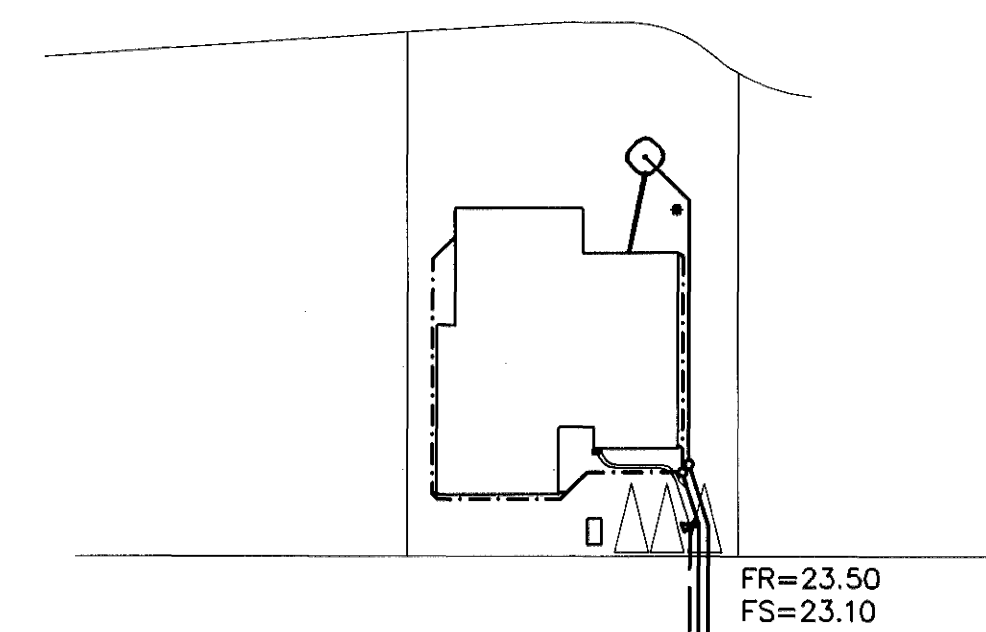

AFSTÖÐUMYND 1:500

SKÝRINGAR

Fráveitulagnir undir botnplötu og utan með hási skulu vera úr PVC.
 Áður en byrjað er á lagningu röra skal jafna undirlagið vandlega en undir og umhverfis rörin skal vera minnst 150 mm sandlag. Leggja skal rör með vandvirkni á sandlagið þannig að engar skemmdir verði á rörinu og það fái jafnan stuðning.
 Skeyta skal rör með þar til gerðum þéttihring. Þess skal gætt að rör geti þanist eðlilega.

- TÁKN FYRIR LAGNIR**
- SKÖLPÖGN
 - REGNVATNSLÖGN
 - JARÞVATNSLÖGN
 - JARÞVATNS- og REGNVATNSLÖGN
 - NEYSLUVATN
 - BAKRENNSLI HITAVEITU

Br.	Dags.	Eðli breytinga	Sign
HAFRAVELLIR 6 HAFNARFIRÐI GRUNNMYND-GRUNNLAGNA			
MKV. 1:50 1:20		Samþykkt þann	
DAGS. OKT. 2006		9. NOV. 2006	
VERK NR. 2621		Byggingafræðingur í Hafnarfirði	
TEIKN. NR. 2-01		f.h. Sigurbjartur Halldórsson	
HANNAÐ		SIG. ÞORLEIFSS. KT. 241148-3009	
TEIKNAD G.H.			
YFIRFARIÐ			
TÆKNIÞJÓNUSTA SIGURDAR ÞORLEIFSSONAR ehf STRANDGÖTU 11 220 HAFNARFIRÐI Sími 555-4255 FAX 565-2875 E-mail tsth@simnet.is			