


Tengikista 3 í kjallara


Slanga 1	L=~114 m
" 2	L=~122 m
" 3	L=~104 m
" 4	L=~99 m
" 5	L=~111 m
" 6	L=~109 m
" 7	L=~113 m
" 8	L=~100 m
" 9	L=~108 m
" 10	L=~122 m
" 11	L=~120 m
" 12	L=~90 m
" 13	L=~90 m

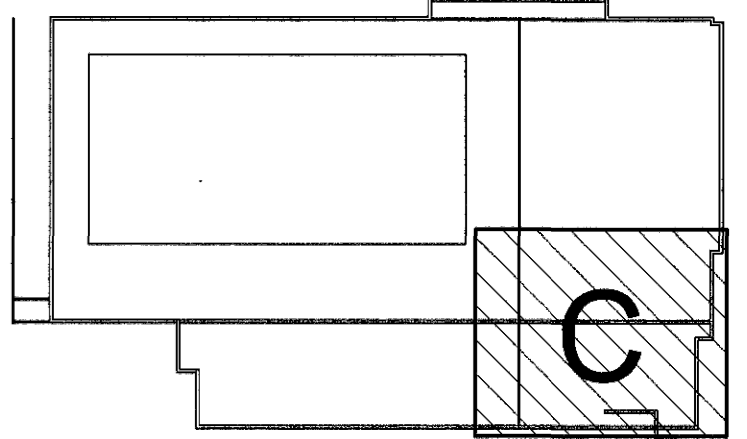

Tengikista 2 í kjallara

Slanga 1	L=~120 m
" 2	L=~120 m
" 3	L=~97 m
" 4	L=~100 m
" 5	L=~104 m
" 6	L=~115 m
" 7	L=~115 m

BATTERIÞ
Jóhanna
 Skýringar sjá teikningu nr.300

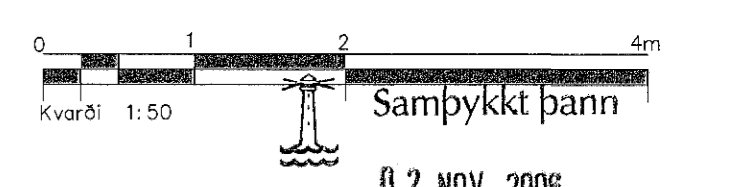

Byggingafulltrúinn í Hafnarfirði
 E.h. Sigurbjartur Halldórsson

A	Legu lagna	SG	26.10.06
Útg. Nr.	Breytingar	Höfundur	Dagur

Ásvellir 2 – Sundmiðstöð Hafnarfjarðar

Strendingur ehf.	Gólfhitalagnir
Verkfræðipjónusta	Grunnmynd 1. hæð – C
Fjarlægð 15-220 Hafnarfjarður	
Sími 565 5444, Fax 565 5444	
Höfundur: Sigurbjartur Halldórsson	Dagur: sept. 2006
Sveinveitingarhúsið	Tekni / Höfundur: JW/SG
Malkvæði: 1:50	Númer teikningar: 382
	Útgáfa: A