



A-102

SNIÐ. 1:20

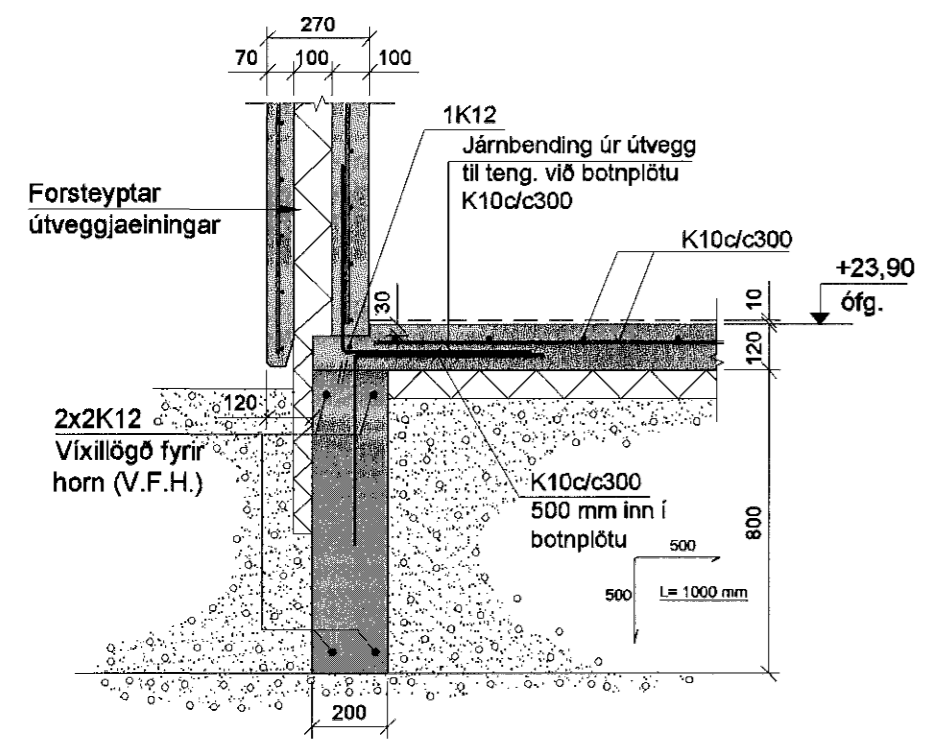


B-102

SNIÐ. 1:20

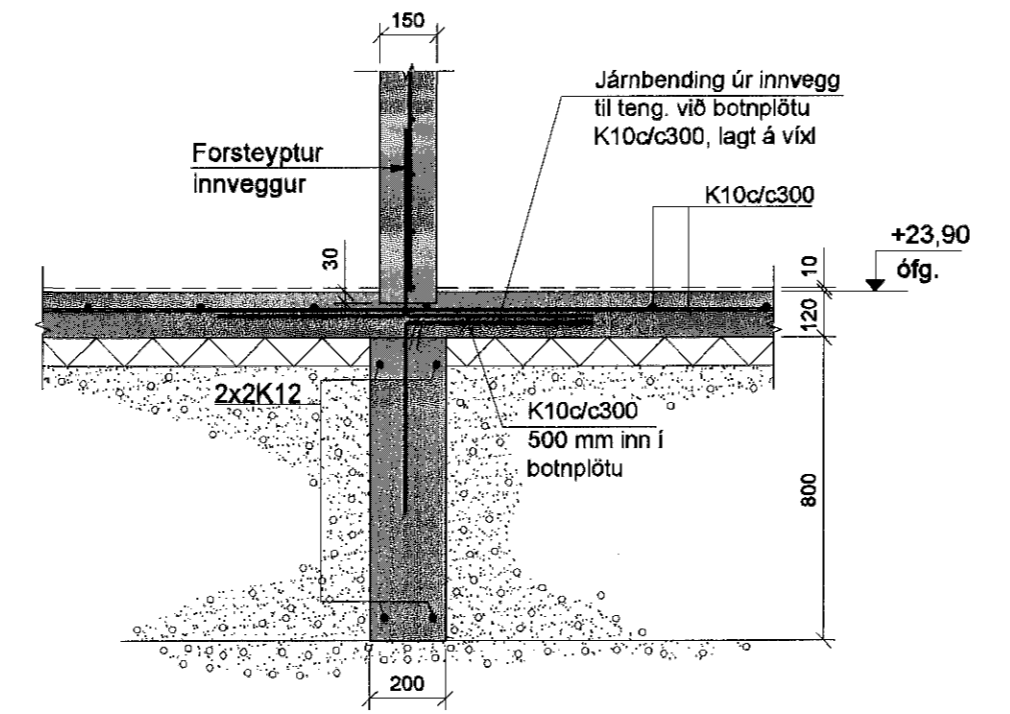

C	
B	
A	
Dags:	Breyting:
BREYTINGAR	

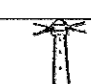 Samþykkt þann

Verkefni: **Glitvellir 7** 30 OKT. 2006

221 Hafnarfirði Engafultrúinn í Hafnarfirði

Hetti teikningar: E.h. Sigurbjartur Halldórsson
Undirstöður, snið.

Verkefni nr: 685

Teikning nr: **102**

Mælikvarði: 1:20 Teiknað: Atli J.

Dags: Sept 2006 Hannað: Sveinn Ingólfsson

VERKHÖNNUN EHF

Sveinn Ingólfsson Verkfræðingur

kt: 141240-4639

Kirkjulundi 13 210 Garðabæ

Sími: 565 6900 Fax: 565 6910

Tölvupóstur: verkhonnun@simnet.is

