



Frárennislagnir í grunnni, Grunnmynd mkv. 1:50

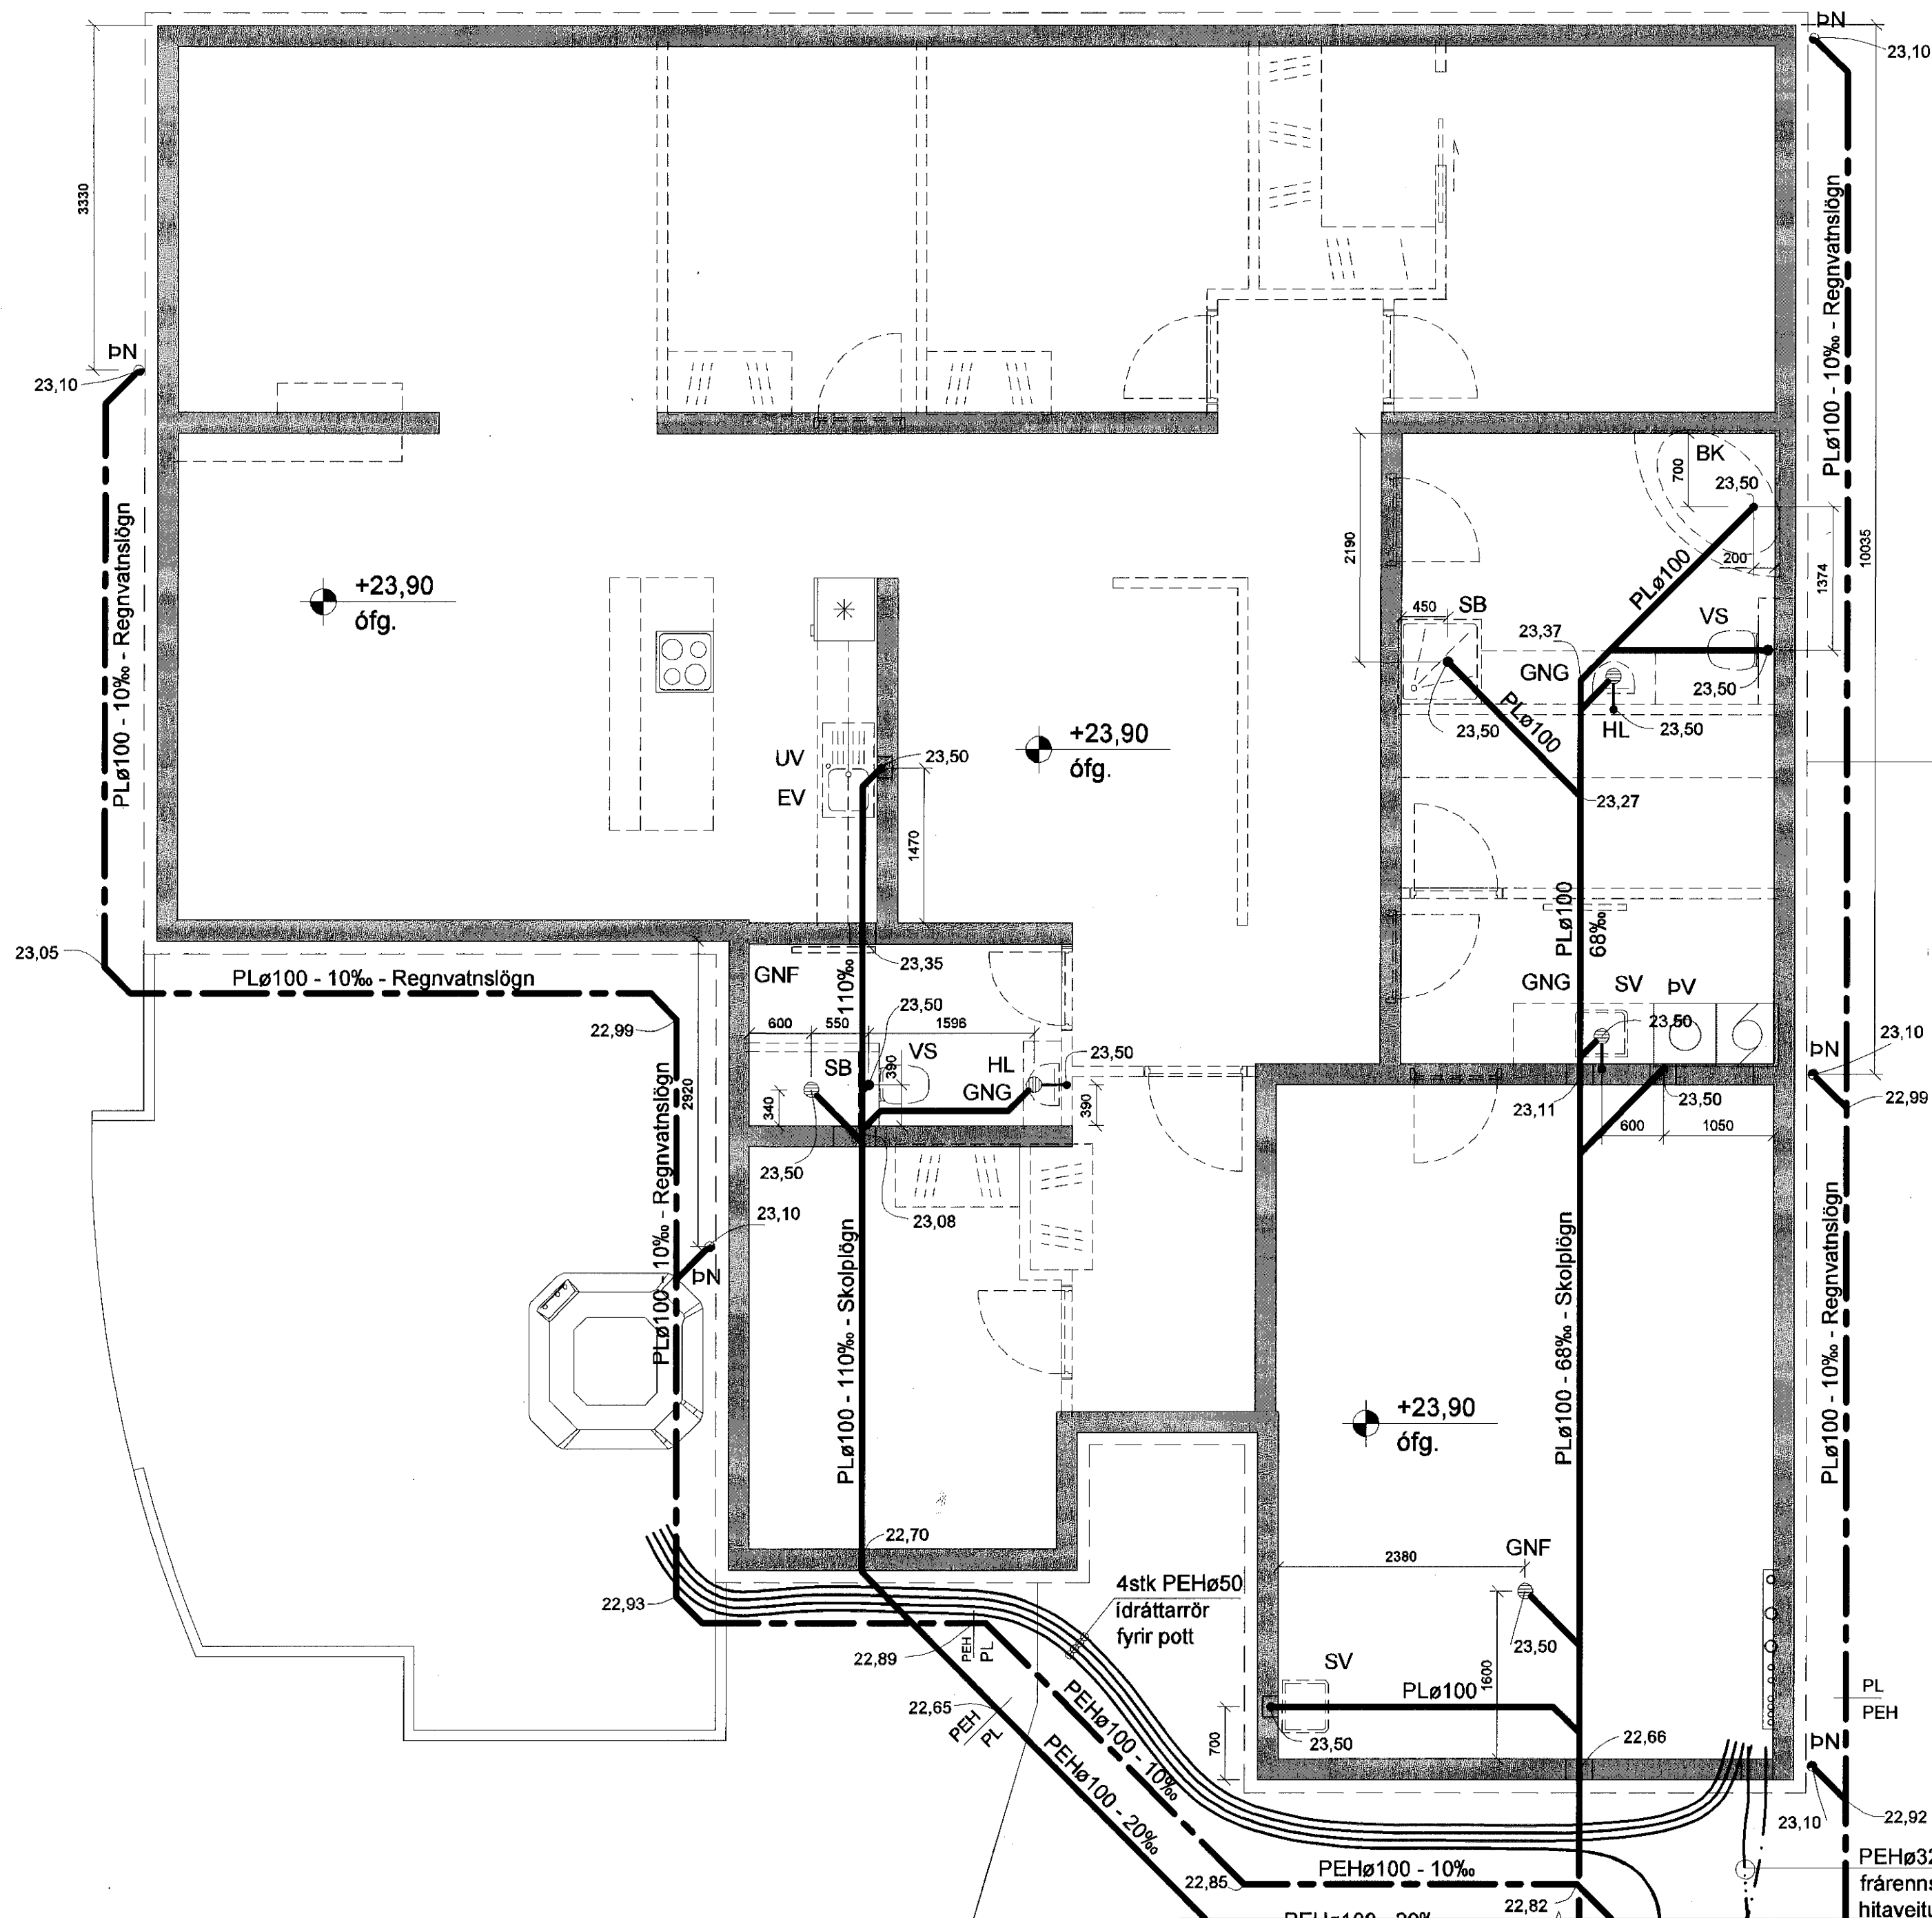

Frárennislagnir í jörðu og grunnni. 1:20

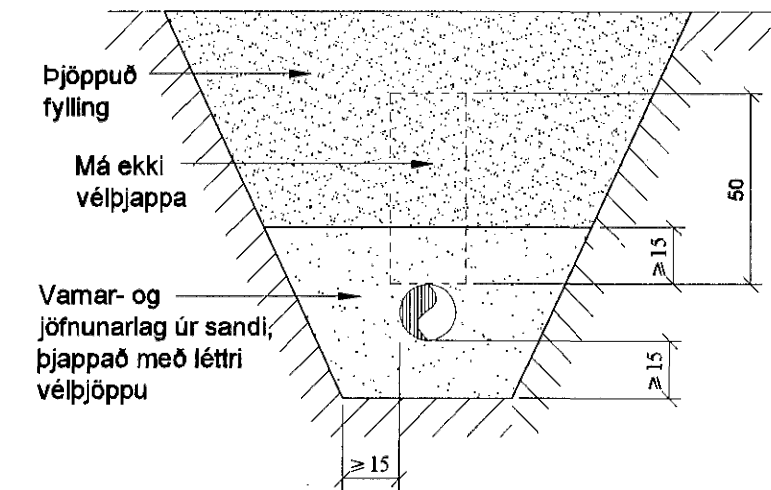

Skýringar:

- EV Eldhúsvaskur
- UVV uppvottavél
- HL handlaug
- BK baðkar
- SB sturtubað
- VS vatnssalemi
- ÞV þvottavél
- SV skolvascur
- GNG gólfniðurfali með gegnumrennsl
- GNF gólfniðurfali
- DN Þakniðurfali

Skýringar:

- Skolplögn ø150 ST, steinrör 150 mm í þvermál
- Skolplögn ø100 PL, PVC plaströr ø100 mm í þvermál
- Skolplögn ø100 PEH, plaströr ø100 mm í þvermál
- Regnvatnslögn ø100 PL, PVC plaströr ø100 mm í þvermál
- Regnvatnslögn ø100 PEH, plaströr ø100 mm í þvermál
- Frárennsl hitaveittu PEH plaströr ø32
- Hilfðarrör (ídráttarrör) fyrir kaldavatnsheimæð ø63, PEH plaströr
- Hitaveittuheimæð

C	
B	
A	
Dags:	Breyting Samþykkt þann
BREYTINGAR	30 OKT. 2006
	Byggingatulltrúinn í Hafnarfirði F.h. Sigurbjartur Halldórsson
Verkefni:	Glitvellir 7 221 Hafnarfirði
Heiti teikningar:	Frárennislagnir í grunnni, grunnmynd og snið.
Verkefni nr:	685
	Teikning nr: 202
Mælikvarði:	1:50, 1:20
Dags:	Sept 2006
	Teiknað: Atli J. Hannað: Sveinn Ingólfsson

VERKHÖNNUN EHF

Sveinn Ingólfsson Verkfræðingur
kt: 141240-4639
Kirkjulundi 13 210 Garðabæ
Sími: 565 6900 Fax: 565 6910
Tölvupóstur: verkhnun@simnet.is

Framhald, sjá
teikn. nr. 201

Sveinn Ingólfsson