


GRUNNMYND 1:50

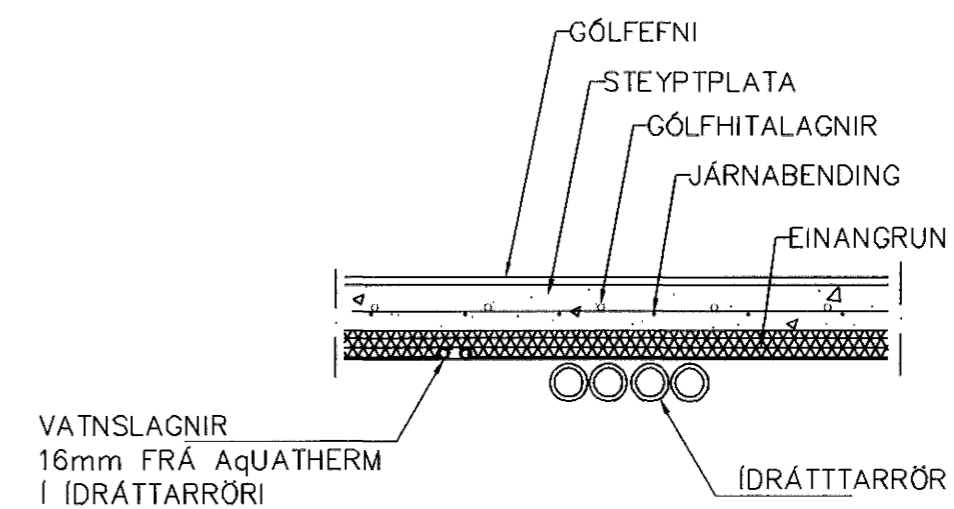

LAGNIR, SNIÐ, 1:20

Samþykkt þann
 01 NOV. 2006

Byggingafulltrúinn í Hafnarfirði
 P.h. Sigurbjartur Hallgrósson

| | | | |
|-----|----------|----------------|------|
| 01 | 11.10.06 | LEGU LAGNA BR | G.H. |
| Br. | Dags. | Eðli breytinga | Sign |

STRANDGATA 39
 HAFNARFIRÐI

FÆÐULAGNIR FYRIR HITA+VATNSLAGNIR

MKV. 1:50

DAGS. MARS. 2005

VERK NR. 2601

TEIKN. NR. 2-02

HANNAÐ SIG. ÞORLEIFSS. KT. 241148-3009

TEIKNAÐ G.H.

YFIREARIÐ

TÆKNI-JÓNUSTA SIGURÐAR ÞORLEIFSSONAR ehf
 STRANDGÖTU 11 220 HAFNARFIRÐI
 Sími 555-4255 FAX 565-2875
 E-mail tsth@simnet.is

Handwritten signature and initials