



Stjórnloki á hverri slaufu stýrist af hitanema í herbergi. Hitanemi staðsetjst á innvegg ca 2m frá gólfi

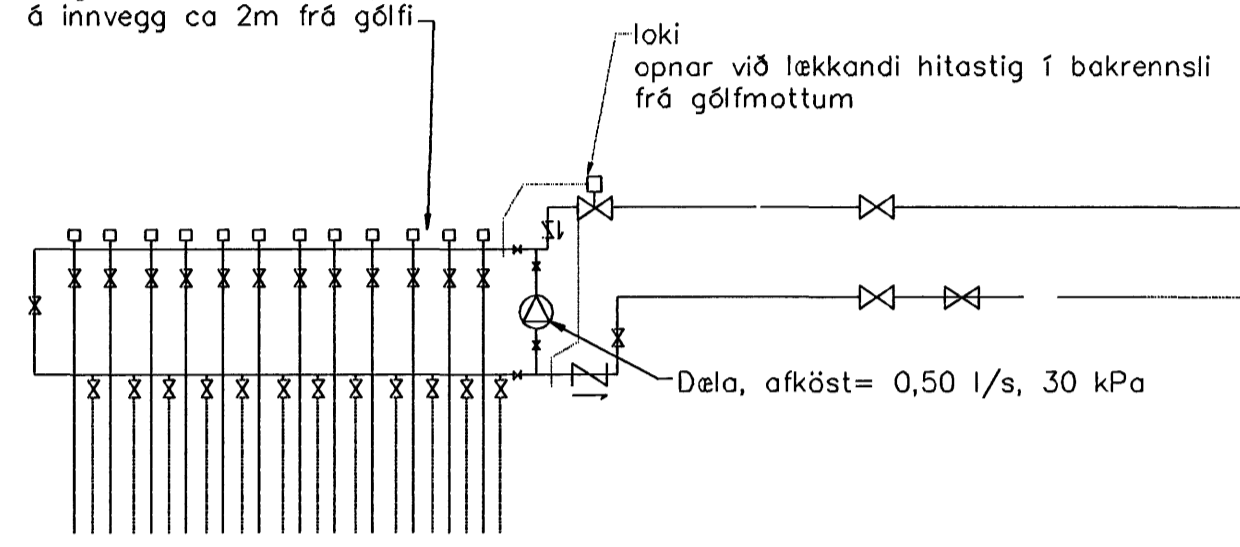

TENGING GÓLFHITA byggt á kerfi Giacomini (Húsasmiðjan)

GÓLFHITALAGNIR
20x2.5 Pe-PEX c/c100 OG 150
SJÁ SNIÐ

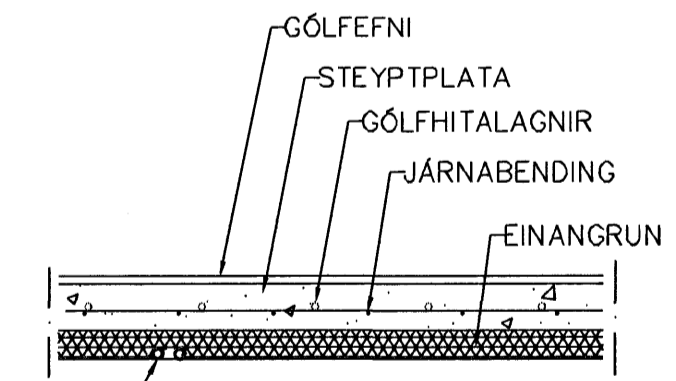

VATNSLAGNIR 20mm FRÁ AQUATHERM Í IDRÁTTARRÖRI

GRUNNMYND 1:50

01	12.10.06	LÖGNUM BREYTT	G.H.
Br.	Dags.	Eðli breytinga	Sign
STRANDGATA 39 HAFNARFIRÐI			
GÓLFHITI 1 TÆKNIPJÓNUSTAN 01 NOV. 2005			
MKV.	1:50	Byggingafultrúinn í Hafnarfirði F.h. Sigurbjartur Halldórsson	
DAGS.	MARS. 2005		
VERK NR.	2601		
TEIKN. NR.	2-03		
HANNAÐ	SIG. ÞORLEIFSS. KT. 241148-3009		
TEIKNAÐ	G.H.		
YFIRFARIÐ			
TÆKNIPJÓNUSTA SIGURDAR ÞORLEIFSSONAR ehf STRANDGÖTU 11 220 HAFNARFIRÐI Sími 555-4255 FAX 565-2875 E-mail tsth@simnet.is			