


A-103

SNÍÐ. 1:10

Gildir almennt um undirstöðueiningar

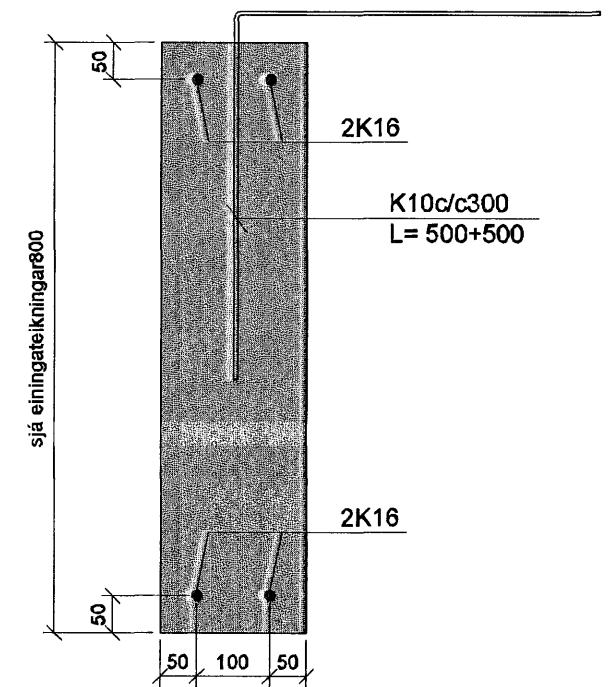

C	
B	
A	
Dags:	Breyting: Samþykkt þann
BREYTINGAR	30 OKT. 2006

Verkefni:	Kvistavellir 21 221 Hafnarfirði
Heiti teikningar:	Undirstöður, snið og undirstöðueiningar.
Verkefni nr:	682
Teikning nr:	103
Mælikvarði:	1:50, 1:20, 1:10
Teiknað:	Atli J.
Dags:	Sept 2006
Hannað:	Sveinn Ingólfsson

VERKHÖNNUN EHF

Sveinn Ingólfsson Verkfræðingur
 kt: 141240-4639
 Kirkjulundi 13 210 Garðabæ
 Sími: 565 6900 Fax: 565 6910
 Tölvupóstur: verkhonnun@simnet.is