


Frárennislagnir í grunni, Grunnmynd mkv. 1:50

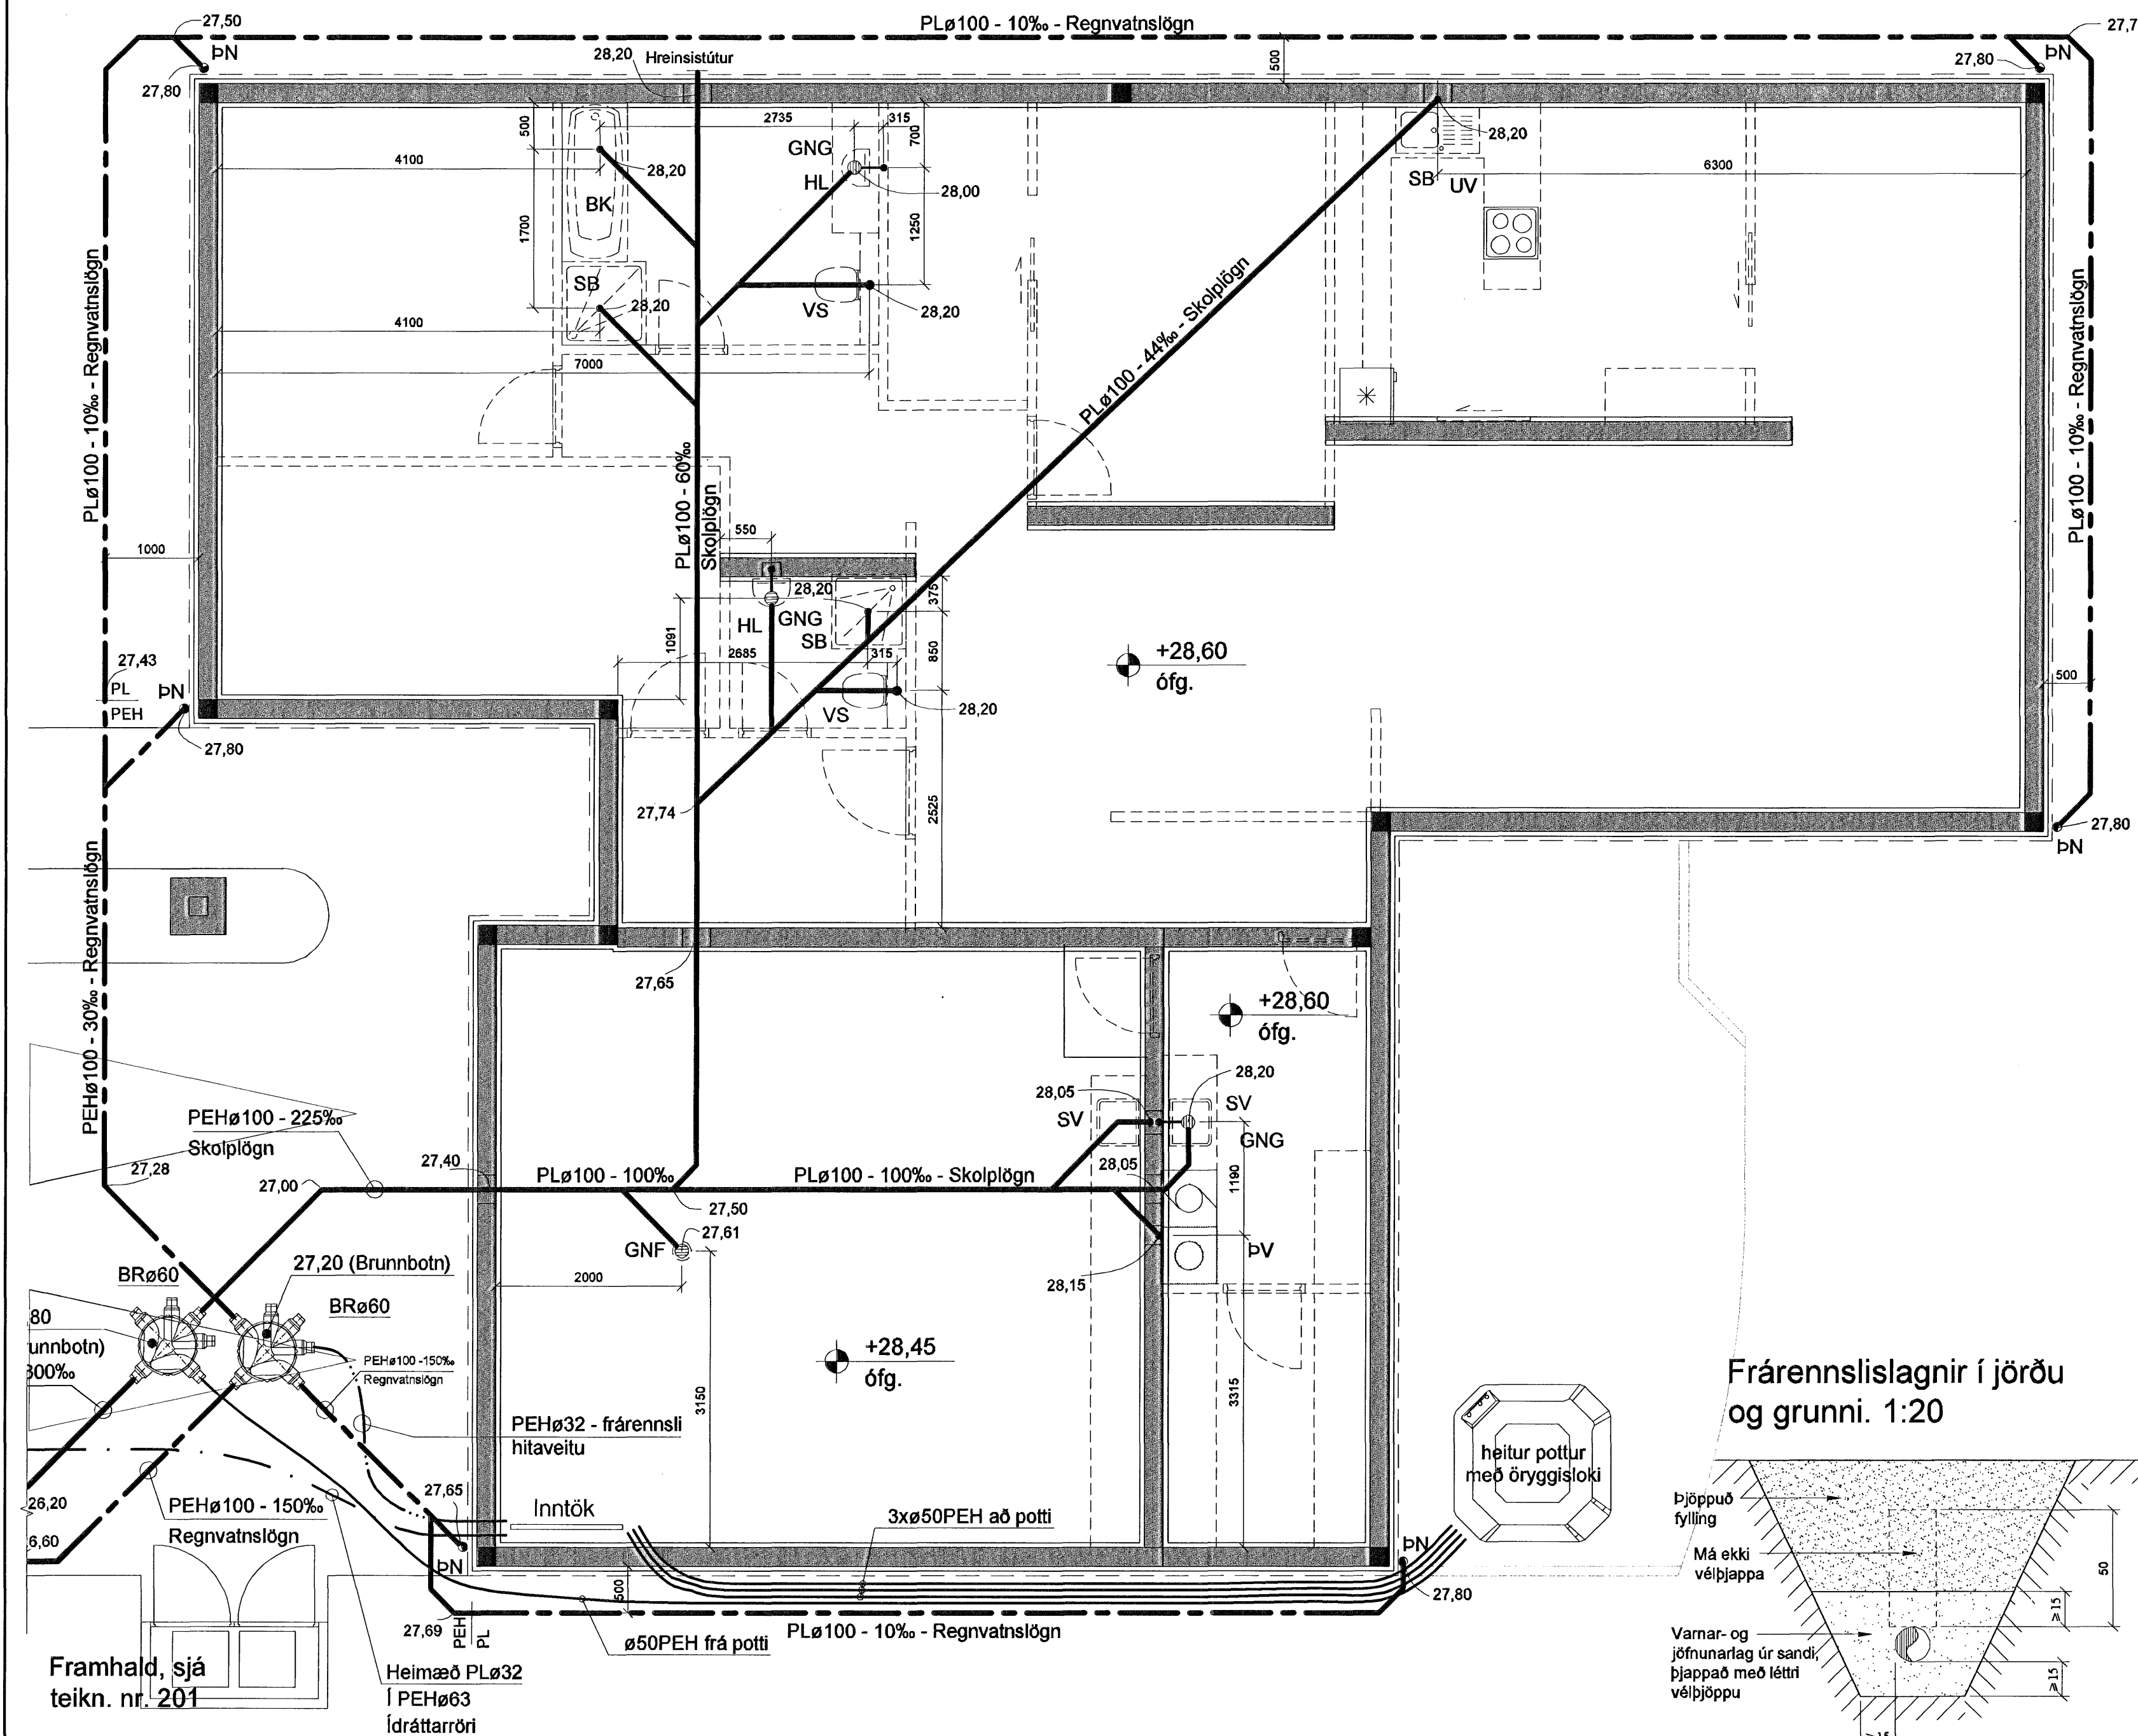

Skýringar:

EV	Eldhúsvaskur
UV	upptötlavél
HL	handlaug
BK	baðkar
SB	sturtubað
VS	vatnsalemi
ÞV	þvottavél
SV	skolvaskur
GNG	gólmíðurfall með gegnumrennsli
GNF	gólmíðurfall
ÞN	þakniðurfall

Skýringar:

Skolplögn \varnothing 150 ST, steinrör 150 mm í þvermál
 Skolplögn \varnothing 100 PL, PVC plaströr \varnothing 100 mm í þvermál
 Skolplögn \varnothing 100 PEH, plaströr \varnothing 100 mm í þvermál
 Regnvatnslögn \varnothing 100 PL, PVC plaströr \varnothing 100 mm í þvermál
 Regnvatnslögn \varnothing 100 PEH, plaströr \varnothing 100 mm í þvermál
 Frárennsli hitaveitu PEH plaströr \varnothing 32
 Hlífðarrör (dráttarrör) fyrir kaldvatnsheimað \varnothing 63, PEH plaströr
 Hitaveituhleimað

C	
B	
A	
Dags:	Breyting: Samþykkt þann
BREYTINGAR	30 OKT. 2006

Byggingafultrúinn í Hafnarfirði
 F.h. Sigurbjartur Halldórsson

Verkefni:	Kvistavellir 21 221 Hafnarfirði
Heiti teikningar:	Frárennislagnir í grunni, grunnmynd og snið.
Verkefni nr.:	682

Teikning nr. 202

Mælikvarði:	1:50, 1:20	Teiknað:	Atli J.
Dags:	Sept 2006	Hannað:	Sveinn Ingólfsson

VERKHÖNNUN EHF

Sveinn Ingólfsson Verkfræðingur
 kt: 141240-4639
 Kirkjulundi 13 210 Garðabæ
 Sími: 565 6900 Fax: 565 6910
 Tölvupóstur: verkhnun@simnet.is

Framhald, sjá
 teikn. nr. 201

Heimæð PL \varnothing 32
 í PEH \varnothing 63
 ídráttarrör