

ÁLAGSFORSENDUR:

NOTÁLAG:
 ÁLAGSFORSENDUR ERU Í SAMRÆMI VIÐ FS ENV 1991-1 1994
 FS ENV 1991-2:1995
 ÞÖK.....1,0Kn/m²
 AUKAÁLAG V. LÉTTA VEGGJA.....1,0Kn/m²

GRUNDUN:

GRUNDUN ER SKV. FS ENV 1997-1 :1994
 GRUNDAÐ ER Á ÞJAPPADA FROSTFRÍA MALARFYLLINGU. ÞEGAR
 FYLLT ER Í GRUNN SKAL ÞAÐ GERT Í LÖGUM OG ÞJAPPAD MEÐ
 VÍBRÓVALTARA, LAGÞYKKT RÆÐST AF GERÐ VALTARA.
 HÁMARKSLAGÞYKKT 500mm. FYLLING SKAL STANDAST ÞJÖPPUNAR-
 PRÓF ÞAR SEM E₂>100MPa OG HLUTFALLIÐ E₂/E₁ < 2,2.
 MESTA ÁLAG FRÁ UNDIRSTÖÐUM SKAL VERA MINNA EN 2,5 MN/m².

SNJÓÁLAG:

SNJÓÁLAG REIKNAST SKV. ENV 1991 2-3 :1995.

VINDÁLAG:

VINDÁLAG REIKNAST SAMKVÆMT FS ENV 1991 2-4 :1995.
 GRUNNGILDI VINDHRADA ER 35,5m/s ÁSAMT TILHEYRANDI
 FORMSTUÐLUM.

STEINSTEYPA:


STEINSTEYPA SKAL UPPFYLLA KRÖFUR ÍST EN 206-1:2000
 STEYPA Í SÖKKLUM SKAL UPPFYLLA AÐ LÁGMARKI C25/30

BENDISTÁL:

ALLT STÁL SEM MERKT ER Kd MERKIR KAMBSTÁL MEÐ ÞVERMÁL d.
 OG SKAL VERA B500C SAMKVÆMT NS 3576-3 Fy=500Mpa.

SÖKKULSKAUT:

TENGJA SKAL SAMAN NEÐSTU (2K12) SÖKKULJÁRNIN MEÐ JÁRNA-
 KLEMMUM EÐA RAFSJÓÐA SAMAN OG NOTA SEM SÖKKULSKAUT.
 TAKA SKAL SÖKKULSKAUTSTEINA (2K12) UPP VIÐ RAFMAGNSTÖFLU.

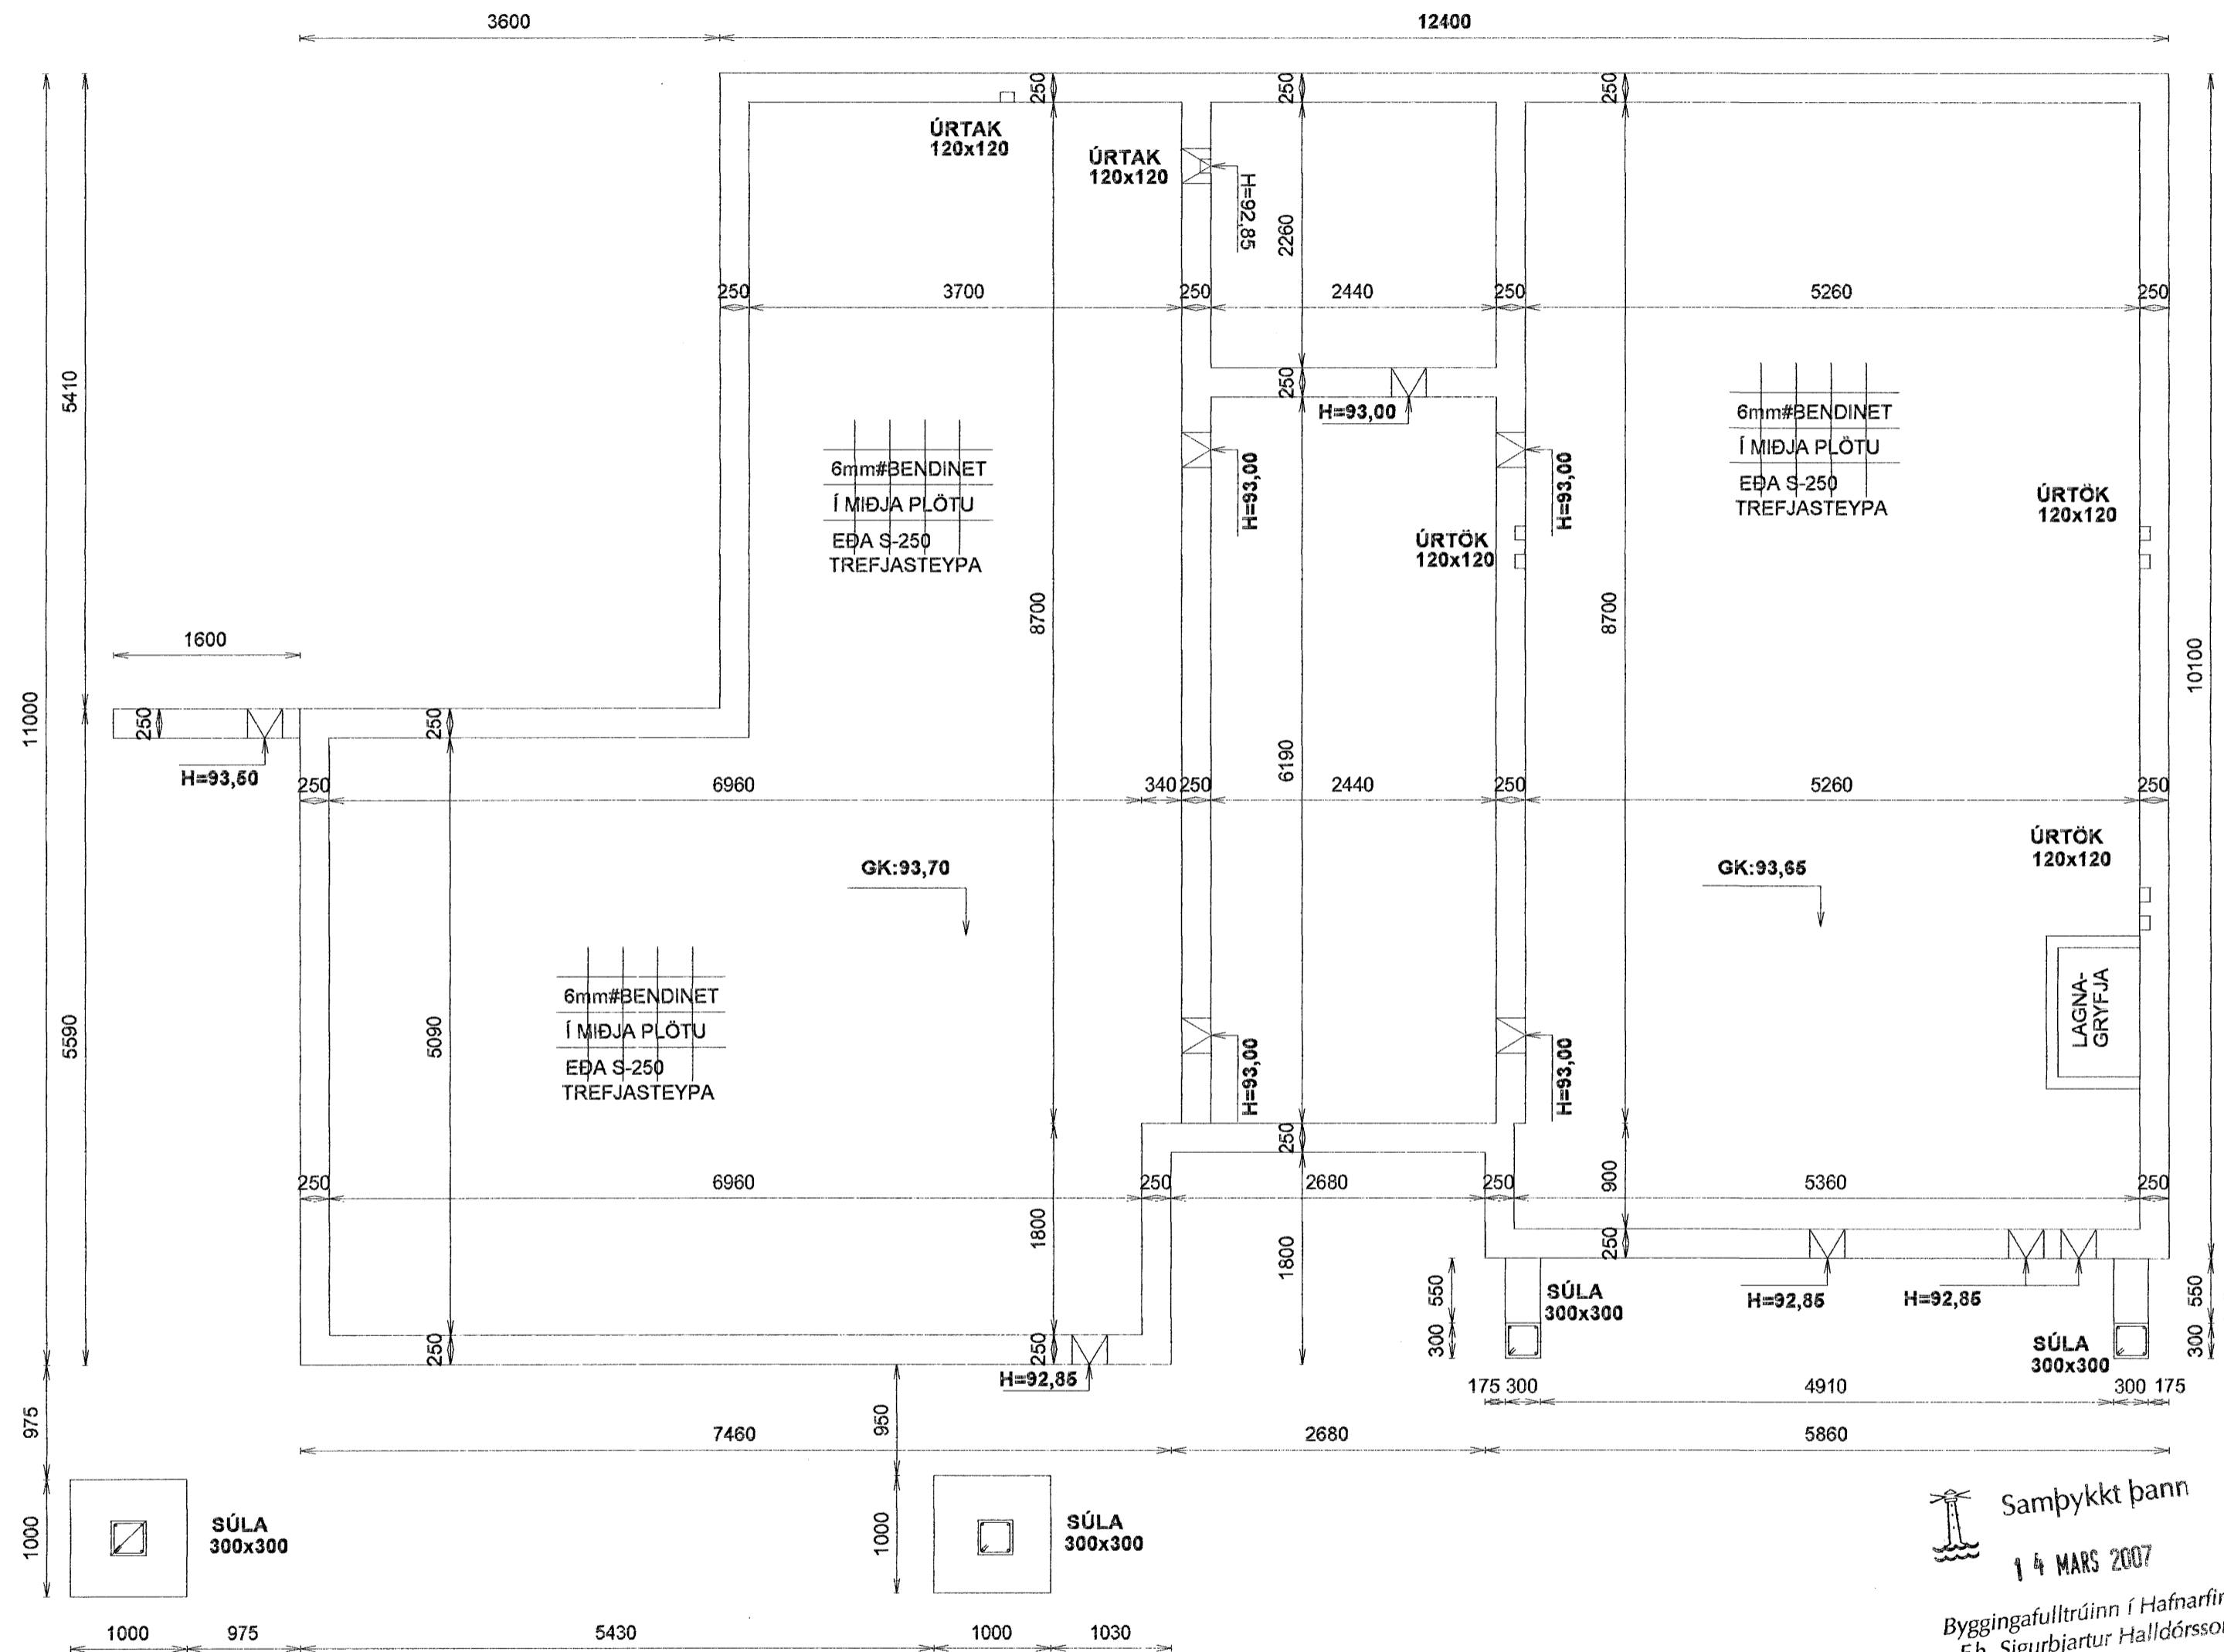

Samþykkt þann
 4 MARS 2007

Byggingafultrúinn í Hafnarfirði
 F.h. Sigurbjartur Halldórsson

BREKKUÁS 18 HAFNARFIRÐI

UNDIRSTÖÐUR

Mkv. 1:50

Hannað E.V.

Telknað E.V.

Nr.	Dags.	Breyting	Af	Dags. 2.MARS.2006 Blað 1 AF 2	Nr. BREKKUÁS18SO	Yfirfarið
				ÁRITUN SAMRÆMINGARHÖNNUÐAR		
				<i>Eyjólfur Valgarðsson</i>		
				Eyjólfur Valgarðsson Kt:280857-4169		
				TR.aust s/f		
				TÆKNIFRÆÐINGARNIR		
				Eyjólfur Valgarðsson Kt:280857-4169		
				Sigurður Grétarsson Sími: 471-2257		