

SKÝRINGAR

GRUNDUN

Allan lífrænan jarðveg skal skipta út með ólífrænum jarðveg. Undirstöðujarðvegur. Undirstöður standa á þjappaðri malarfyllingu: E2 > 100 N/mm² og E2/E1 < 2,5. Undir botnplötu skal fylla með malarfyllingu og þjappa þannig að þjöppun verði samærileg við 98% standard þrotkor.

Mesta álag grunn, á fyllingu: 0,4 MN/m²

Skyggð svæði tákna veggj fyrir ofan botnplötu.


Málsetningar á hurðum og veggjum sjá teikningar arkitekts.

BENDING:

Tengjárn upp í kjallaravaggi standa minnst 700 mm upp úr undirstöðuklossa, sjá nánar í sniðum og sérmýndum.

Í alla 200mm veggenda og kringum öll op komi 2K16 bundinn í lykkjur

Í alla 150mm veggenda og kringum öll op komi 2K12 bundinn í lykkjur
Lykkjur K10 c/c 500

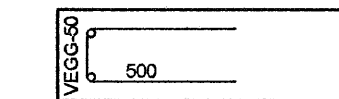


Kótar - sjá teikningu arkitekts
SGK = Steyptur gólf kóti

TILVÍSANIR:

Almennar skýringar - Sjá blað nr. 06885-B000
Málsetningar á veggjum - Teikning arkitekts
Göt í undirstöðu veggjum - Teikning lagnahönnuða

BROTPOLSFLOKKUR STEYPU C25

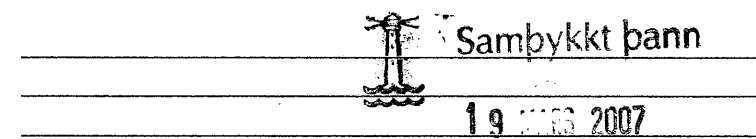

Byggingafultrúinn í Hafnarfirði
f.h. Sigurbjartar Halldórsson
Hannað/Yfirfarið

Útg. Dags. Skýring



VERKFRÆDISTOFA
Mörgel Lauri

BÆJARHRAUN 20 • 220 HAFNARFJÖRDUR • KENNIT. 710796-2899
vsb@vsb.is • Sími 585 8600 • Fax 585 8610 • www.vsb.is

Áritun sérhönnuðar
Björn Gústafsson Kt: 180550-4889

Verkhliði
Furuás 29
Hafnarfirði

Verkhliði
Burðarvirki
Undirstöður
Grunnmynd

Hannað SPJ	Teiknað SPJ	Yfirfarið BG	Kvarði 1:50	/ A2	Síða -
Dags. 12.02.2007	Verkefni 06885	Teikning B2-1	Útgáfa -		