


KENNISNIÐ GÓLFHITA 1:10

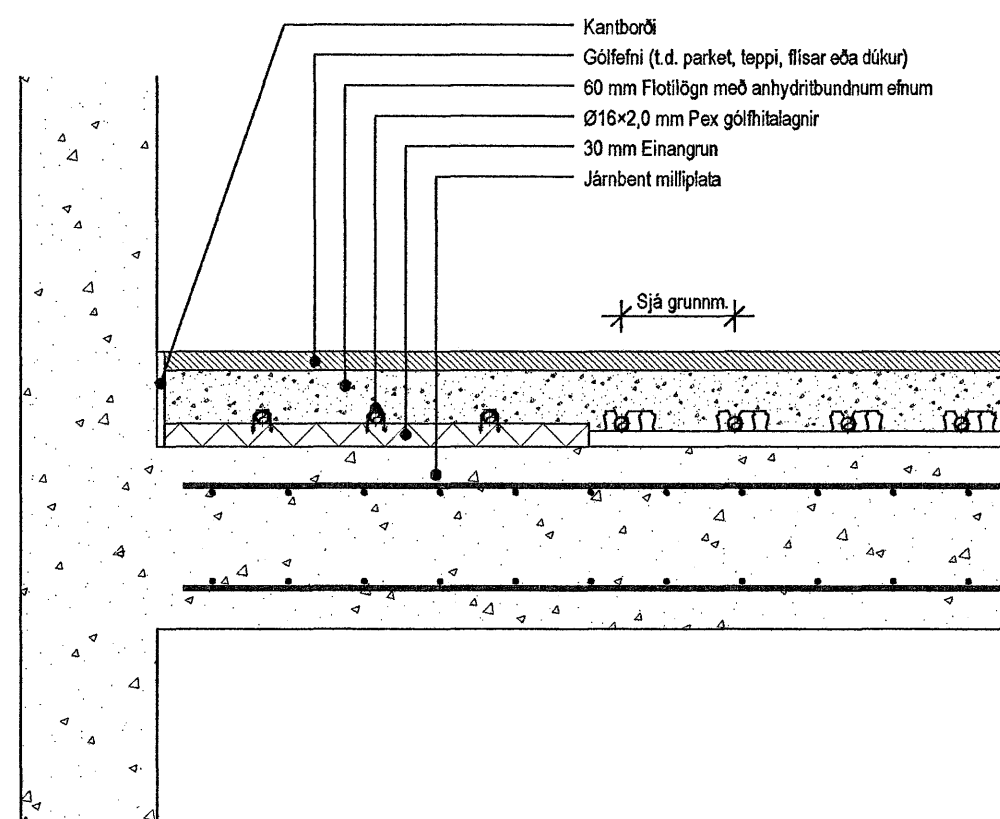

- Kantborði
- Gólfefni (t.d. parket, leppi, flisar eða dúkur)
- 60 mm Flötisgn með anhydribundnum efnum
- Ø16x2,0 mm Pex gólfhitalagnir
- 30 mm Einangrun
- Jámbent milliplata

Sjá grunnm.

Nr.  
millibil  
lengd

⊕ = Hitanemi á vegg, hæð = 1,5 m



Samþykkt þann

19 MARS 2007

Byggingafulltrúinn í Hafnarfirði  
E.h. Sigurbjartur Halldórsson

Útg. Dags. Skýring

Hannað/Yfirfarð

**VSB**

VERKFRÆÐISTOFA

*Margrét Lúcas*

BÆJARHRAUN 20 · 220 HAFNARFJÖRDUR · KENNIT. 710796-2899  
vsb@vsb.is · Sími 585 8600 · Fax 585 8610 · www.vsb.is

Áritun sérhönnuðar  
Sveinn Áki Sverrisson, kt. 230855-5609

Verkhelti  
Furuás 29  
Hafnarfirði

Verkhliuti  
Lagnir  
Hitalagnir  
Grunnmynd 2. hæðar

Hannað BS	Teiknað BS	Yfirfarð SÁS	Kvarði 1:50	/ A2	Síða -
Dags. 02.02.07	Verkefni 06885	Teikning P402	Útgáfa -		