


GRIND ER HEFDBUNDIN MEÐ INNSPÝTINGARLOKA TENGÐUM HRINGRÁSARDÆLU

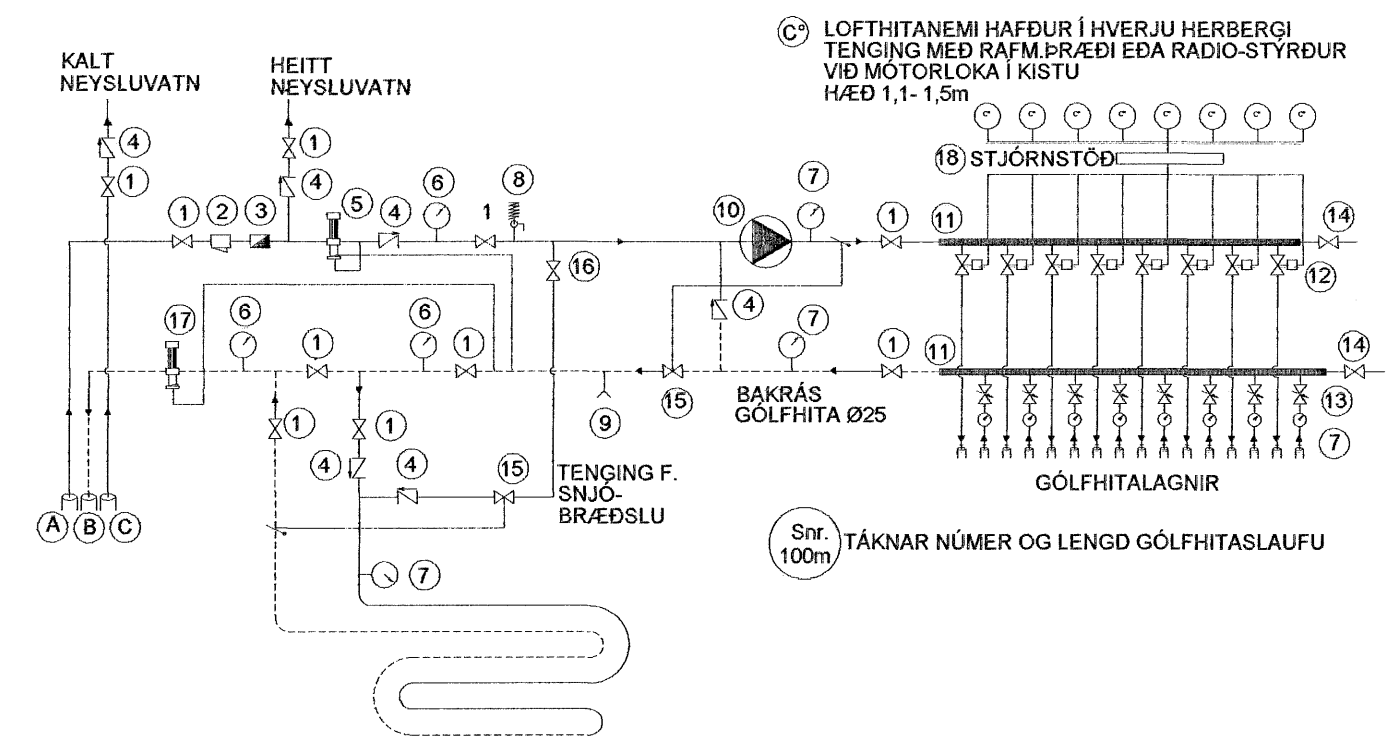

LOFTHITANEMI HAFÐUR Í HVERJU HERBERGI TENGING MEÐ RAFM-ÞRÆÐI EÐA RADIO-STYRÐUR VIÐ MÓTORLOKA Í KISTU HÆÐ 1,1-1,5m

STJÓRNSTÓÐ
BAKRÁS GÓLFHITA Ø25
TENGING F. SNÚJO-BRÆÐSLU
GÓLFHITALAGNIR

TÁKNAR NÚMER OG LENGÐ GÓLFHITASLAUFU
Snf. 100m

VATNS OG HITALAGNIR
RÖR OG TENGIEFNI SKULU VERA VIÐURKEND AF LÖGGILTUM AÐILUM. FARA SKAL EFTIR FYRIRMÆLUM FRAMLEIÐANDA VÁRDANDI NIÐURLÖGN, TENGINGAR OG MEÐFERÐ EFNIS. ALLAR LAGNIR SKULU VERA MEÐ SÚREFNISKÁPU. RÖR SKULU DREGIN Í PLASTBARKA, UNÐANSKILDAR ERU LAGNIR SEM NOTAÐAR ERU Í GÓLFHITALÖGN. PLASTLAGNIR SKULU ÞOLA ÞANN ÞRÝSTING SEM KRAFIST ER Í REGLUGERÐUM UM HEITAR OG KALDAR VATNSLAGNIR. RÖRIN SKULU VARIN FYRIR DAGSBIRTU (UV-GEISLUN) RÖR SKULU ÞOLA ALLT AÐ 90°C VATNSHITA OG VERA ÞRÝSTIPRÓFUÐ EINS OG REGLUGERÐIR SEGJA TIL UM. UM NEYSLUVATNSLAGNIR ÚR PLASTI GILDA FYRIRMÆLI Á Rb. BLÖÐUM (53).001 OG ÍST 67. SAMA GILDIR UM PLASTLAGNIR Í HITAKERFI (OFNALAGNIR) SÉU PLASTLAGNIR LAGÐAR Í PLÖTU Á FYLLINGU SKAL STAÐSETJA ÞÆR UNDIR JÄRNAGRIND. SÉU PLASTLAGNIR LAGÐAR Í BURÐARPLÖTUR SKAL STAÐSETJA PLASTLAGNIR OFAN Á JÄRNUM Í NEDRI BRÚN PLÖTU. SÉU PLASTLAGNIR LAGÐAR OFAN Á STEYPTA PLÖTU SKAL STEYPUHULA VERA 50-60mm OFAN Á GÓLFHITALÖGNUM. GÓLFHITALAGNIR ERU Ø20 x 2,0 PePEX RÖR MEÐ SÚREFNISKÁPU LAGÐAR MEÐ 200mm MILLIBILI. GÓLFAGNIR MEGA VERA Ø15 x 2,0 PePEX RÖR MEÐ SÚREFNISKÁPU LAGÐAR MEÐ 150mm MILLIBILI. FJÓLGA SKAL SLAUFUM EF LAGT ER ÞÉTTAR EN SÝNT ER Á TEIKNINGU MAX.100m NEMA ANNAD SÉ TEKID FRAM (SJÁ TEIKNINGU) GÓLFHITALAGNIR SKAL ÞRÝSTIPRÓFA Á SAMA HÁTT OG RÖR Í RÖR LAGNIR NEMA VIÐ 9 bar. ÞRÝSTING. ALLT LAGNAEFNI SKAL VOTTAD FRÁ RANNSÓKNASTOFNUN BYGGINGAÐNADARINS.

Snf. 100m TÁKNAR NÚMER OG ÁÆTLAÐA LENGÐ GÓLFHITASLAUFU

- A. INNTAK HITAVEITU
- B. AFFALL HITAVEITU
- C. INNTAK VATNSVEITU
- 1. KÜLULOKI / RENNILOKI
- 2. SÍA
- 3. VATNSMÆLIR
- 4. EINSTREYMISLOKI
- 5. ÞRÝSTJAFNARI, DANFOSS AVD DN15 STILLIST Á 1,0m
- 6. HITA- OG ÞRÝSTIMÆLIR
- 7. HITAMÆLIR (0 - 60°C)
- 8. ÖRYGGISLOKI (6 BAR)
- 9. TÆMING
- 10. DÆLA (GRUNDFOSS UPE 25 - 40 EÐA ALPHA 25 - 40)
- 11. TENGIKISTA ÚR STÁLI/KOPAR. (STOFN KISTU ER Ø25 STÁL)
- 12. MÓTORLOKI Í TENGIKISTU
- 13. STILLITÉ Í TENGIKISTU
- 14. LOKI MEÐ DN15 TENGI FYRIR SLÖNGU OG ÚTLOFTUN
- 15. HITASTYRÐUR LOKI (DANFOSS RAVK 25 - 60°C DN20 kv=1,1 STILLIST Á 45°C)
- 16. STILLILOKI
- 17. MÓTÞRÝSTILOKI. DANFOSS AVDA STILLIST t.d. Á 5
- 18. STJÓRNSTÓÐ
- 19. TERMÓSTÓÐ Í HVERJU HERBERGI (SJÁ GRUNNMYND)

Samþykkt þann

14 MARS 2007

Byggingafulltrúinn í Hafnarfirði.
F.h. Sigurbjartur Halldórsson

FURUÁS 39 HAFNARFIRÐI

**GRUNNMYND HITALAGNIR
Í GÓLFPLÖTU Á FYLLINGU**

Mkv. 1:50

Hannað E.V.

Teiknað E.V.

Dags. 17.FEB. 2007 Blað 1 AF 3

Nr. FURUÁS39HL

Yfirfarið **EV.**

ÁRITUN SAMRÆMINGARHÖNNUÐAR

Eyjólfur Valgarðsson

Eyjólfur Valgarðsson Kt:280857-4169

TR.aust s/f

TÆKNIFRÆÐINGARNIR

Eyjólfur Valgarðsson Kt:280857-4169

Sigurður Grétarsson Sími: 471-2257